


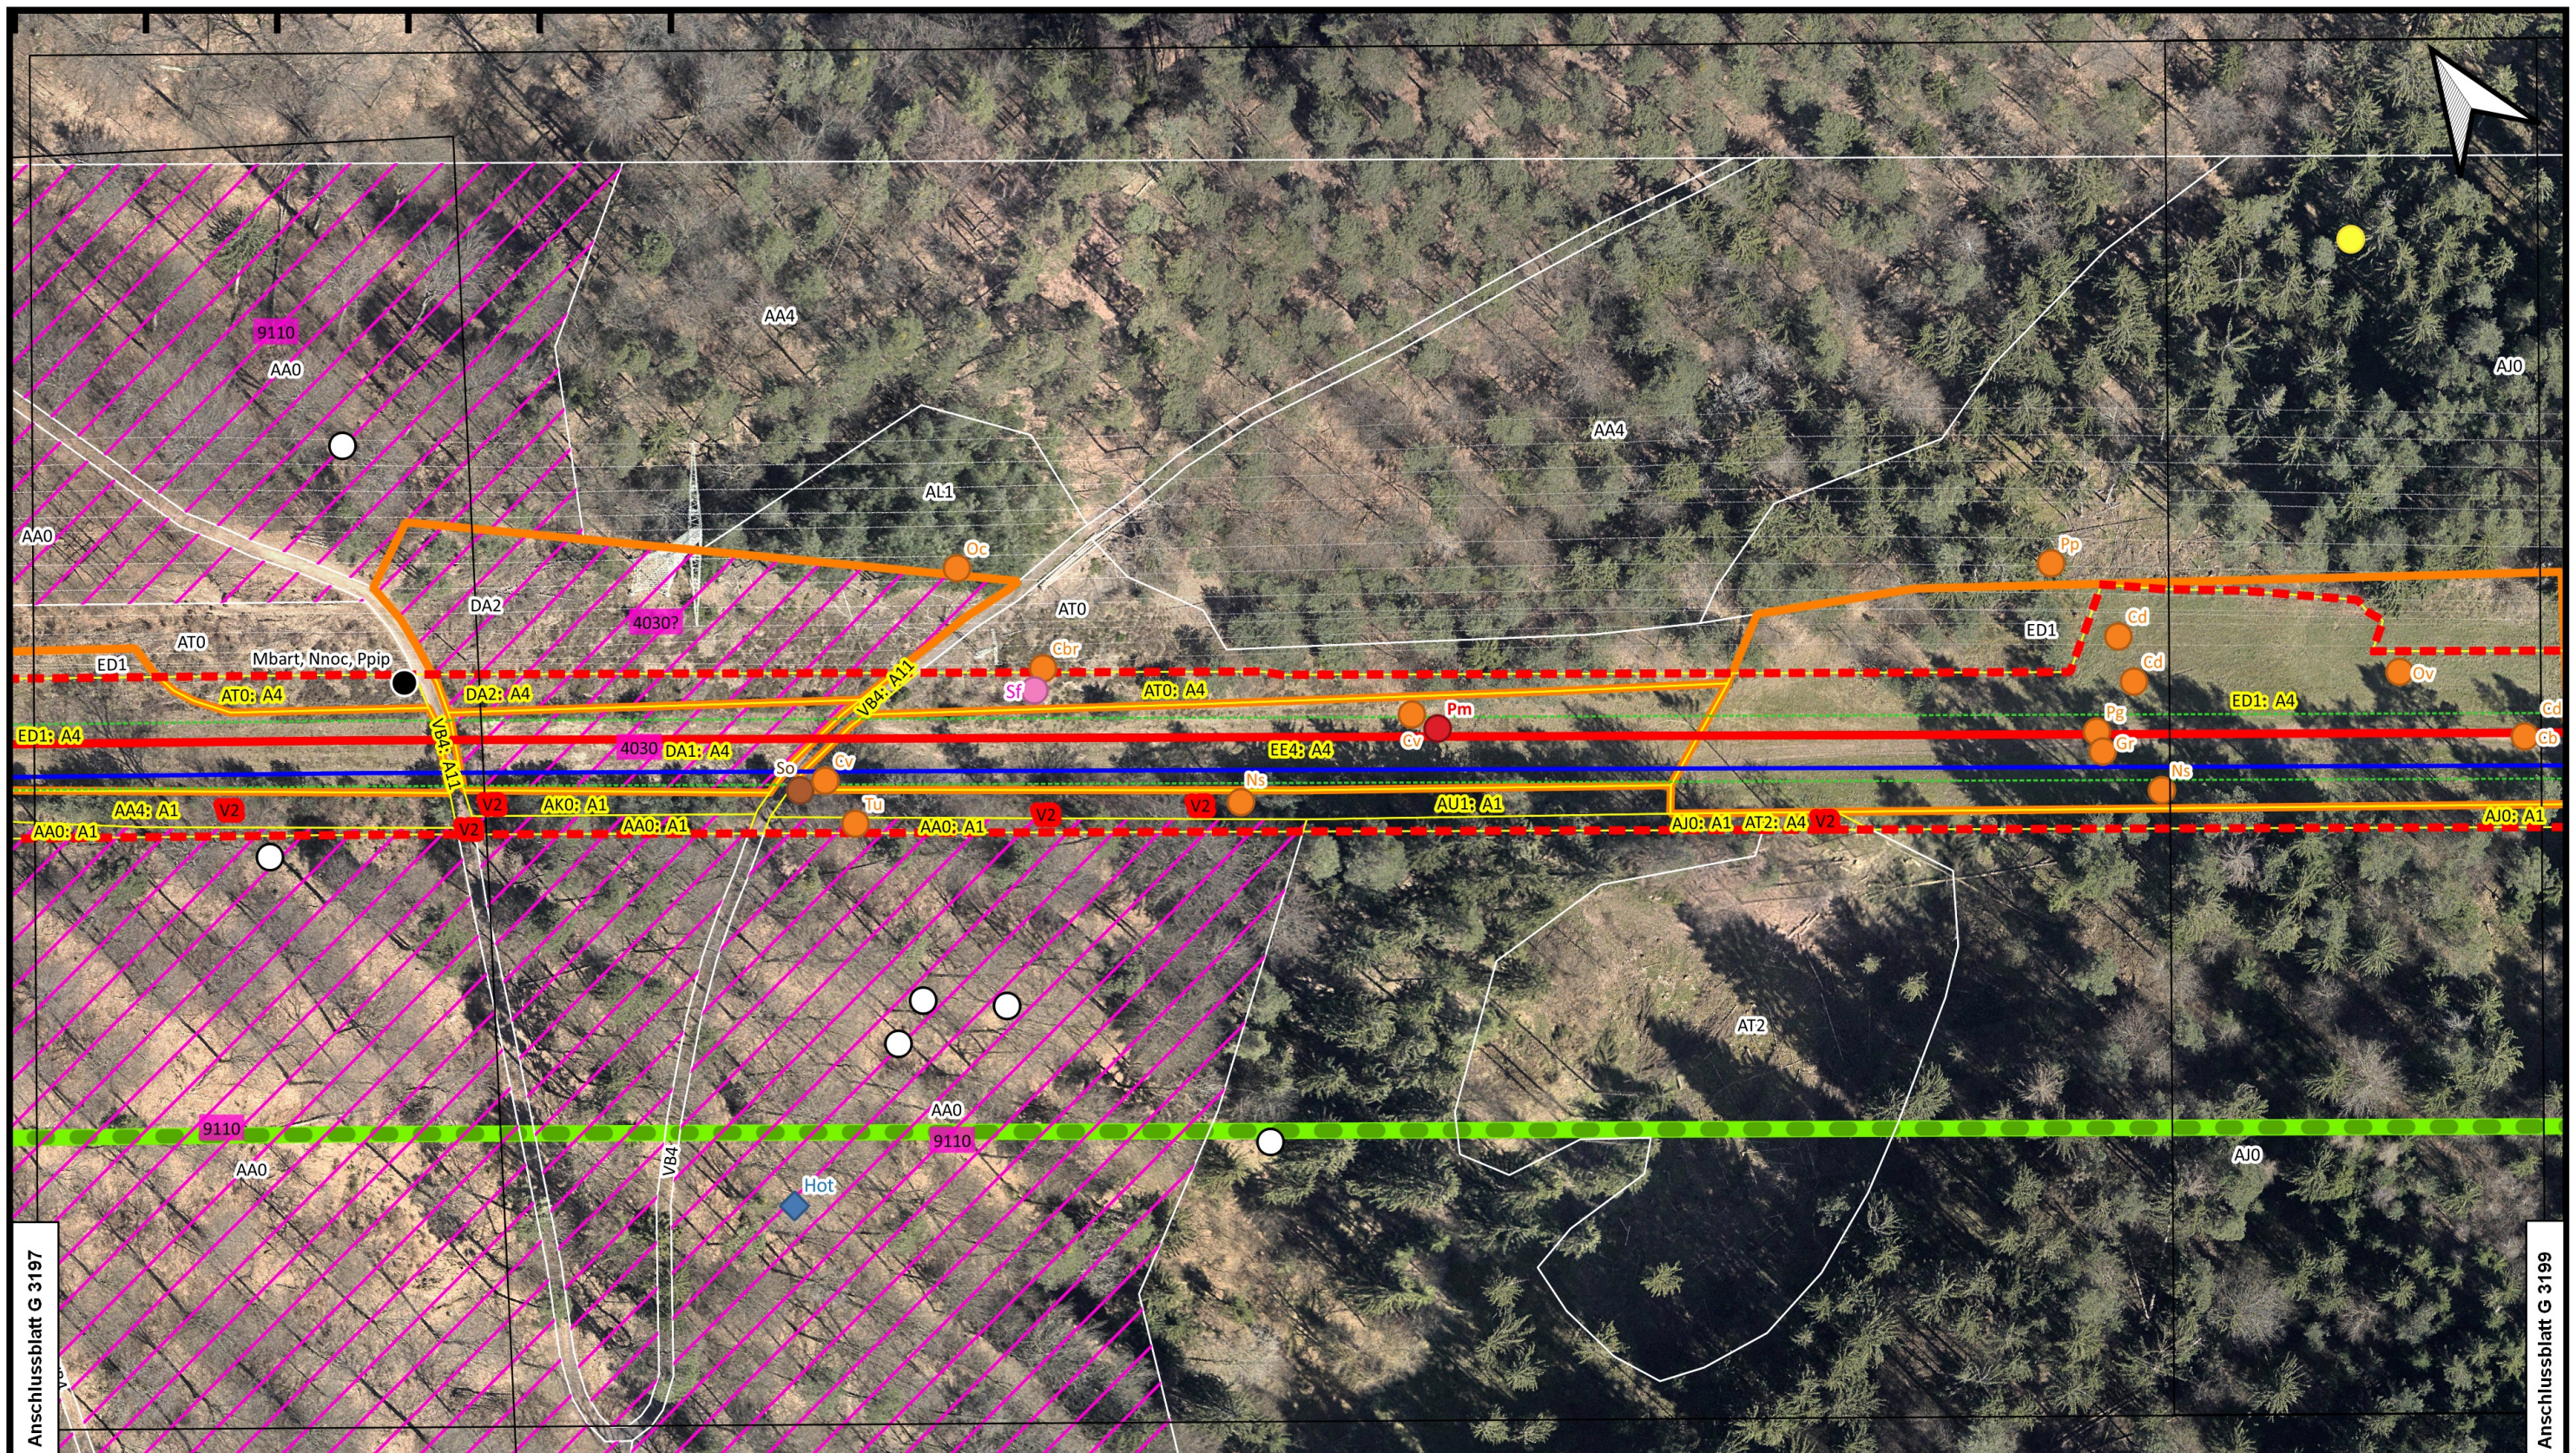

Neu zu verlegende Gasversorgungsleitung

bestehende TENP Lt. 450

Arbeitsstreifen

Gehölzfrei zu haltender Schutzstreifen

01

Rohrlagerplätze im Trassenbereich
(Gesamtdarstellung in Karte 2)

Trassenabschnitte mit Wald nach Landeswaldgesetz

Blattschnitte

Legende auf separatem Blatt

Flurstücksgrenzen werden aus Übersichtsgründen nicht dargestellt, sind aber in Kapitel 6 „Trassierungspläne“ der Antragsunterlagen zu finden.

erstellt: 09.06.2021 Frasch, Böhm + Frasch GmbH

geprüft: 17.06.2021 Sanzenbacher, OGE

Plan-Berichtigungen		
Revision	Datum	Freig.
00		

TENP III Netzausbau

Mittelbrunn - Klingenmünster

Landschaftspflegerischer Begleitplan

Bestand, Konflikte, Maßnahmen

TRANS EUROPA

NATURGAS PIPELINE

Gesellschaft mbH & Co. KG

M 1: 1.000

Karte 1

Blatt G 3198

BÖHME FRASCH

GESELLSCHAFT MIT BESCHRÄNKTER HAFTUNG

FREIRAUM- + LANDSCHAFTSPLANUNG

Böhm + Frasch GmbH

An der Bruchspitze 71a, 55122 Mainz

Tel. 06131 2500908

info@boehm-frasch.de

Planungsgemeinschaft Stadt und Umwelt

Heistermannstr. 1, 46539 Dinslaken

Tel. 02064 476343

enviro@arcor.de

Karten auf Basis von Geoinformation © NavLog/GeoBasis-DE / BKG 2018 / geoGLIS OHG (p) by Intergraph. Weitere Vervielfältigungen hiervon sind nicht gestattet.