


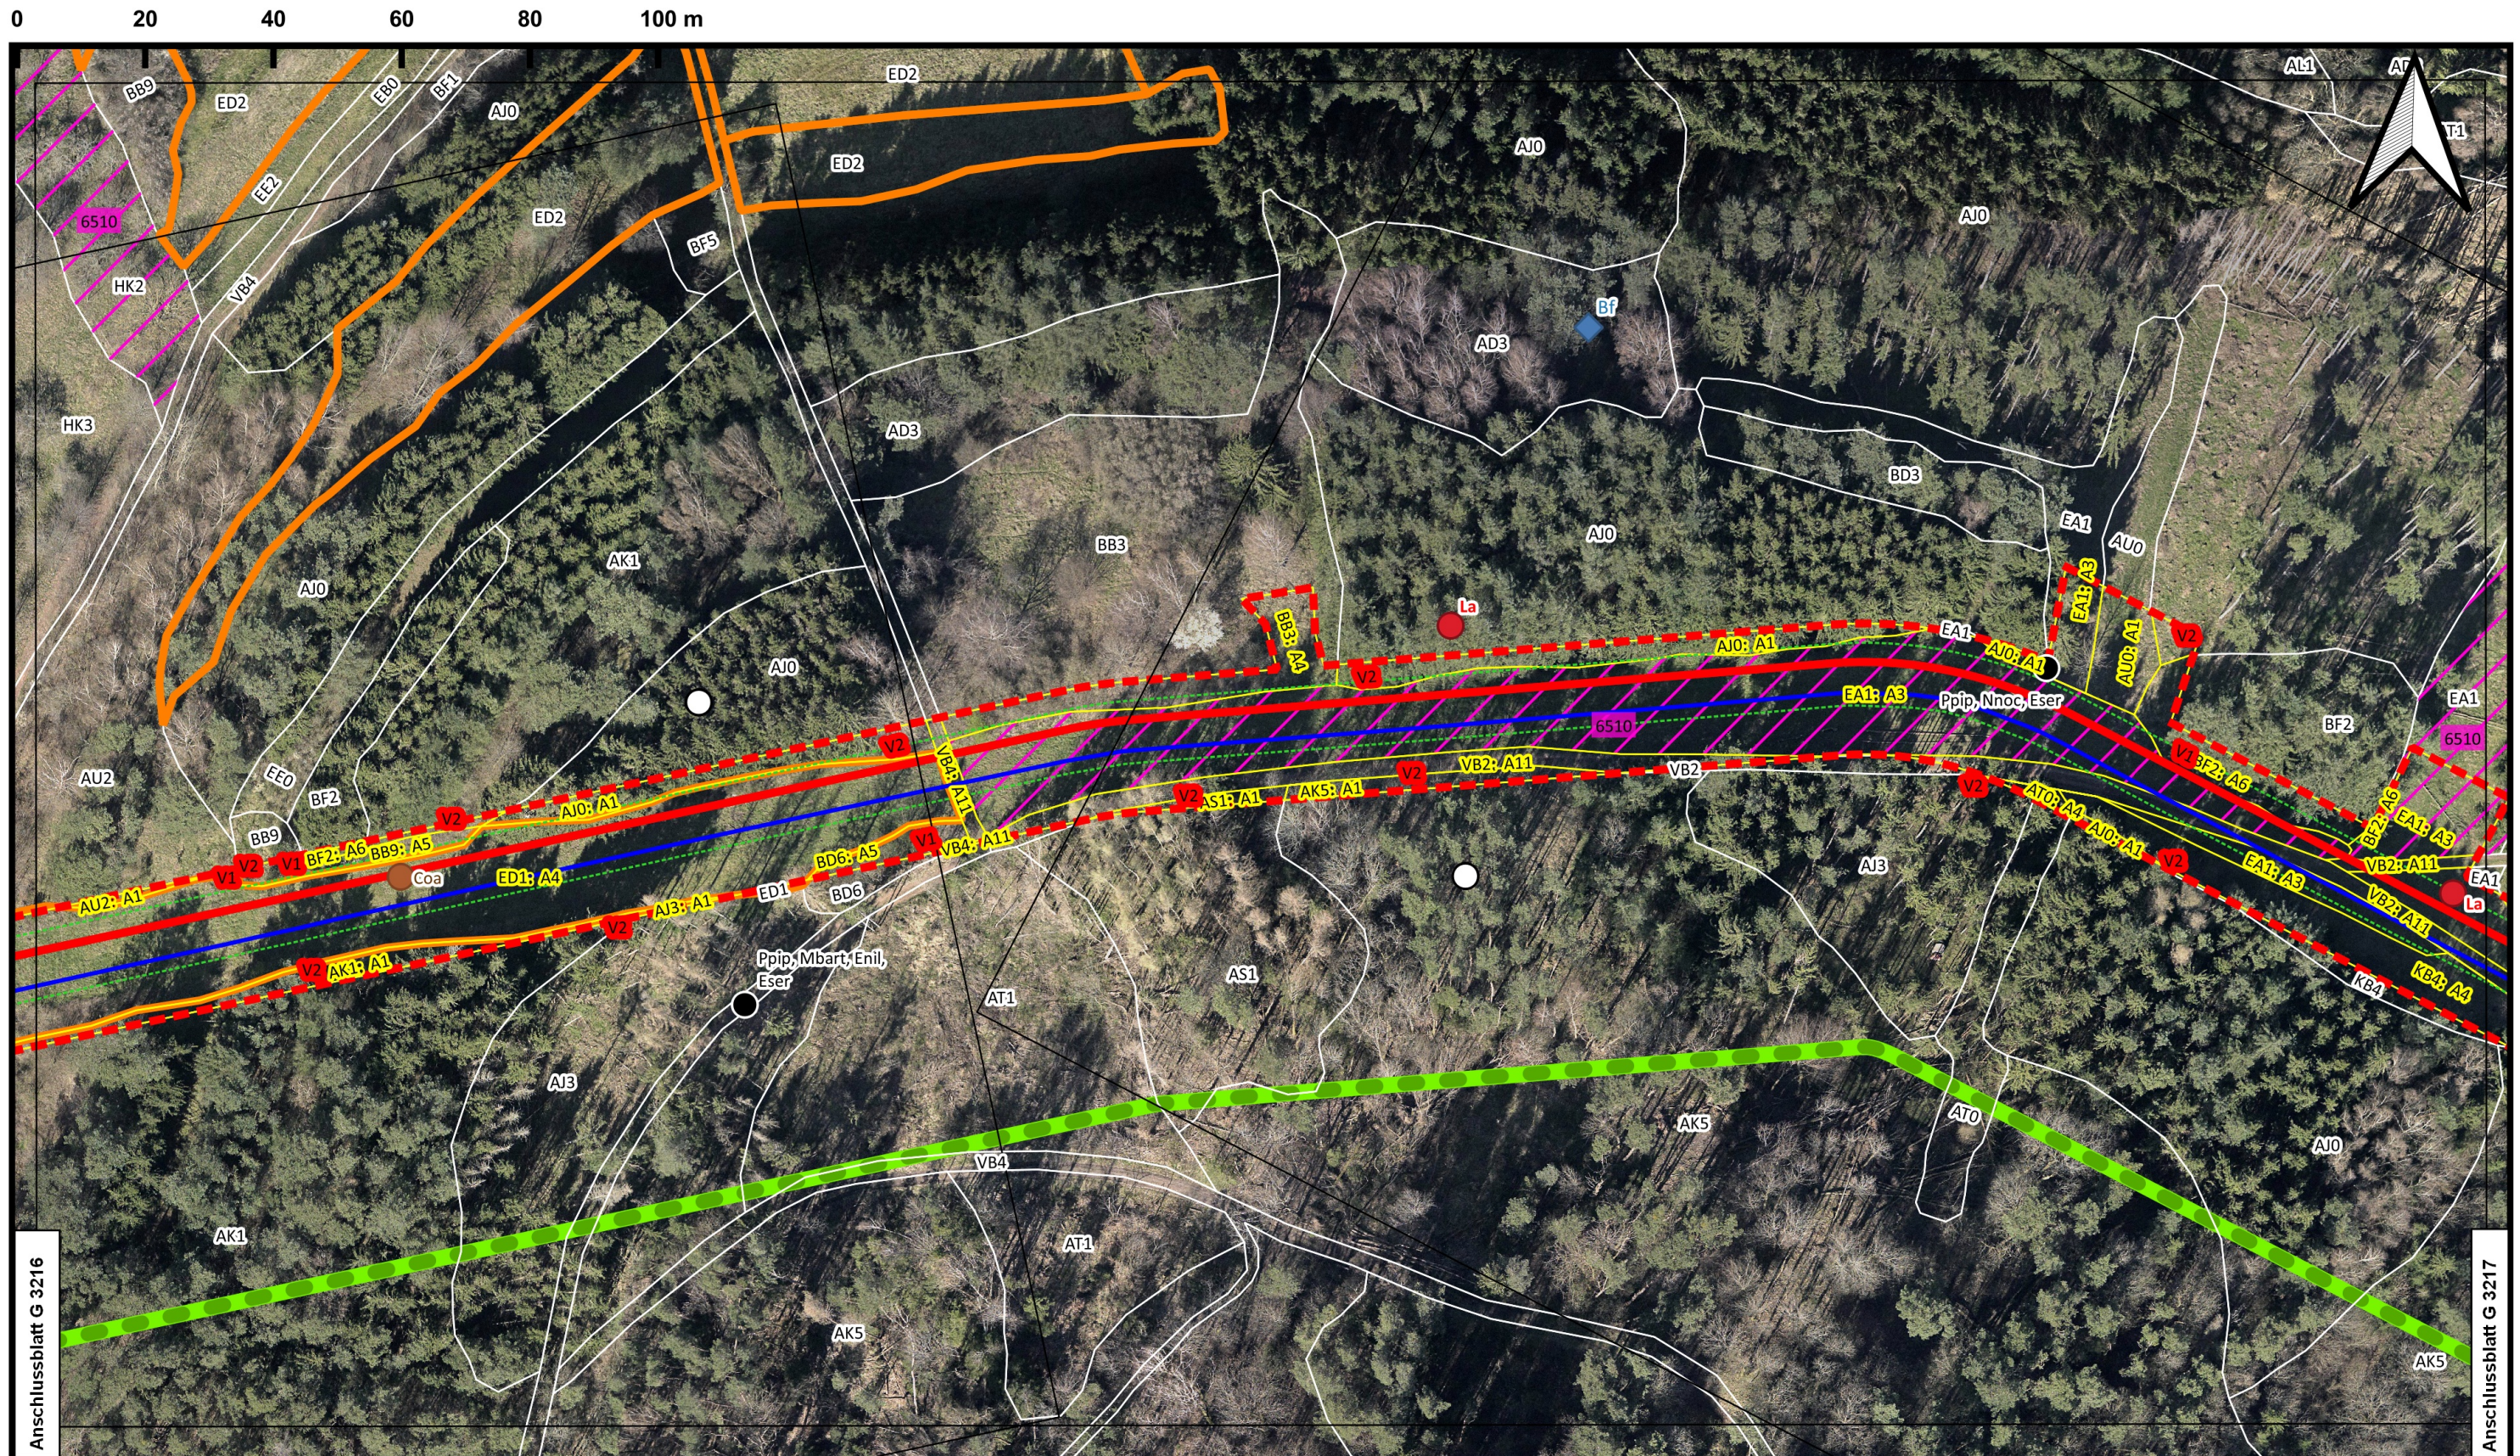

- Legend for the map:

 - Neu zu verlegende Gasversorgungsleitung
 - bestehende TENP Lt. 450
 - Arbeitsstreifen
 - Gehölzfrei zu haltender Schutzstreifen
 - 01 Rohrlagerplätze im Trassenbereich (Gesamtdarstellung in Karte 2)
 - Trassenabschnitte mit Wald nach Landeswaldgesetz
 - Blattschnitte

Legende auf separatem Blatt

Flurstücksgrenzen werden aus Übersichtsgründen nicht dargestellt, sind aber in Kapitel 6 „Trassierungspläne“ der Antragsunterlagen zu finden.

erstellt: 09.06.2021 Frasch, Böhm + Frasch GmbH

[illegible]

TENP III Netzausbau
Mittelbrunn - Klingenmünster



**TRANS EUROPA
NATURGAS PIPELINE**
Gesellschaft mbH & Co. KG



Landschaftspflegerischer Begleitplan

M 1: 1.000

Blatt G 3216A

ENVIRONMENT

Planungsgemeinschaft Stadt und Umwelt
Heistermannstr. 1, 46539 Dinslaken
Tel. 02064 476343
enviro@arcor.de

BOHMER+FRASCH
GESELLSCHAFT MIT BESCHRÄNKTER HAFTUNG
FREIRAUM- + LANDSCHAFTSPLANUNG

Böhm + Frasch GmbH
An der Bruchspitze 71a, 55122 Mainz
Tel. 06131 2500908
info@boehm-frasch.de

Karten auf Basis von Geoinformation © NavLog/GeoBasis-DE / BKG 2018 / geoGLIS OHG (p) by Intergraph. Weitere Vervielfältigungen hiervon sind nicht gestattet.