

Landkreis Kaiserslautern


Landkreis Südwestpfalz

Gemeinde Mittelbrunn

Gemeinde Obernheim-Kirchenarnbach

Gemarkung Mittelbrunn

Gemarkung Obernheim-Kirchenarnbach

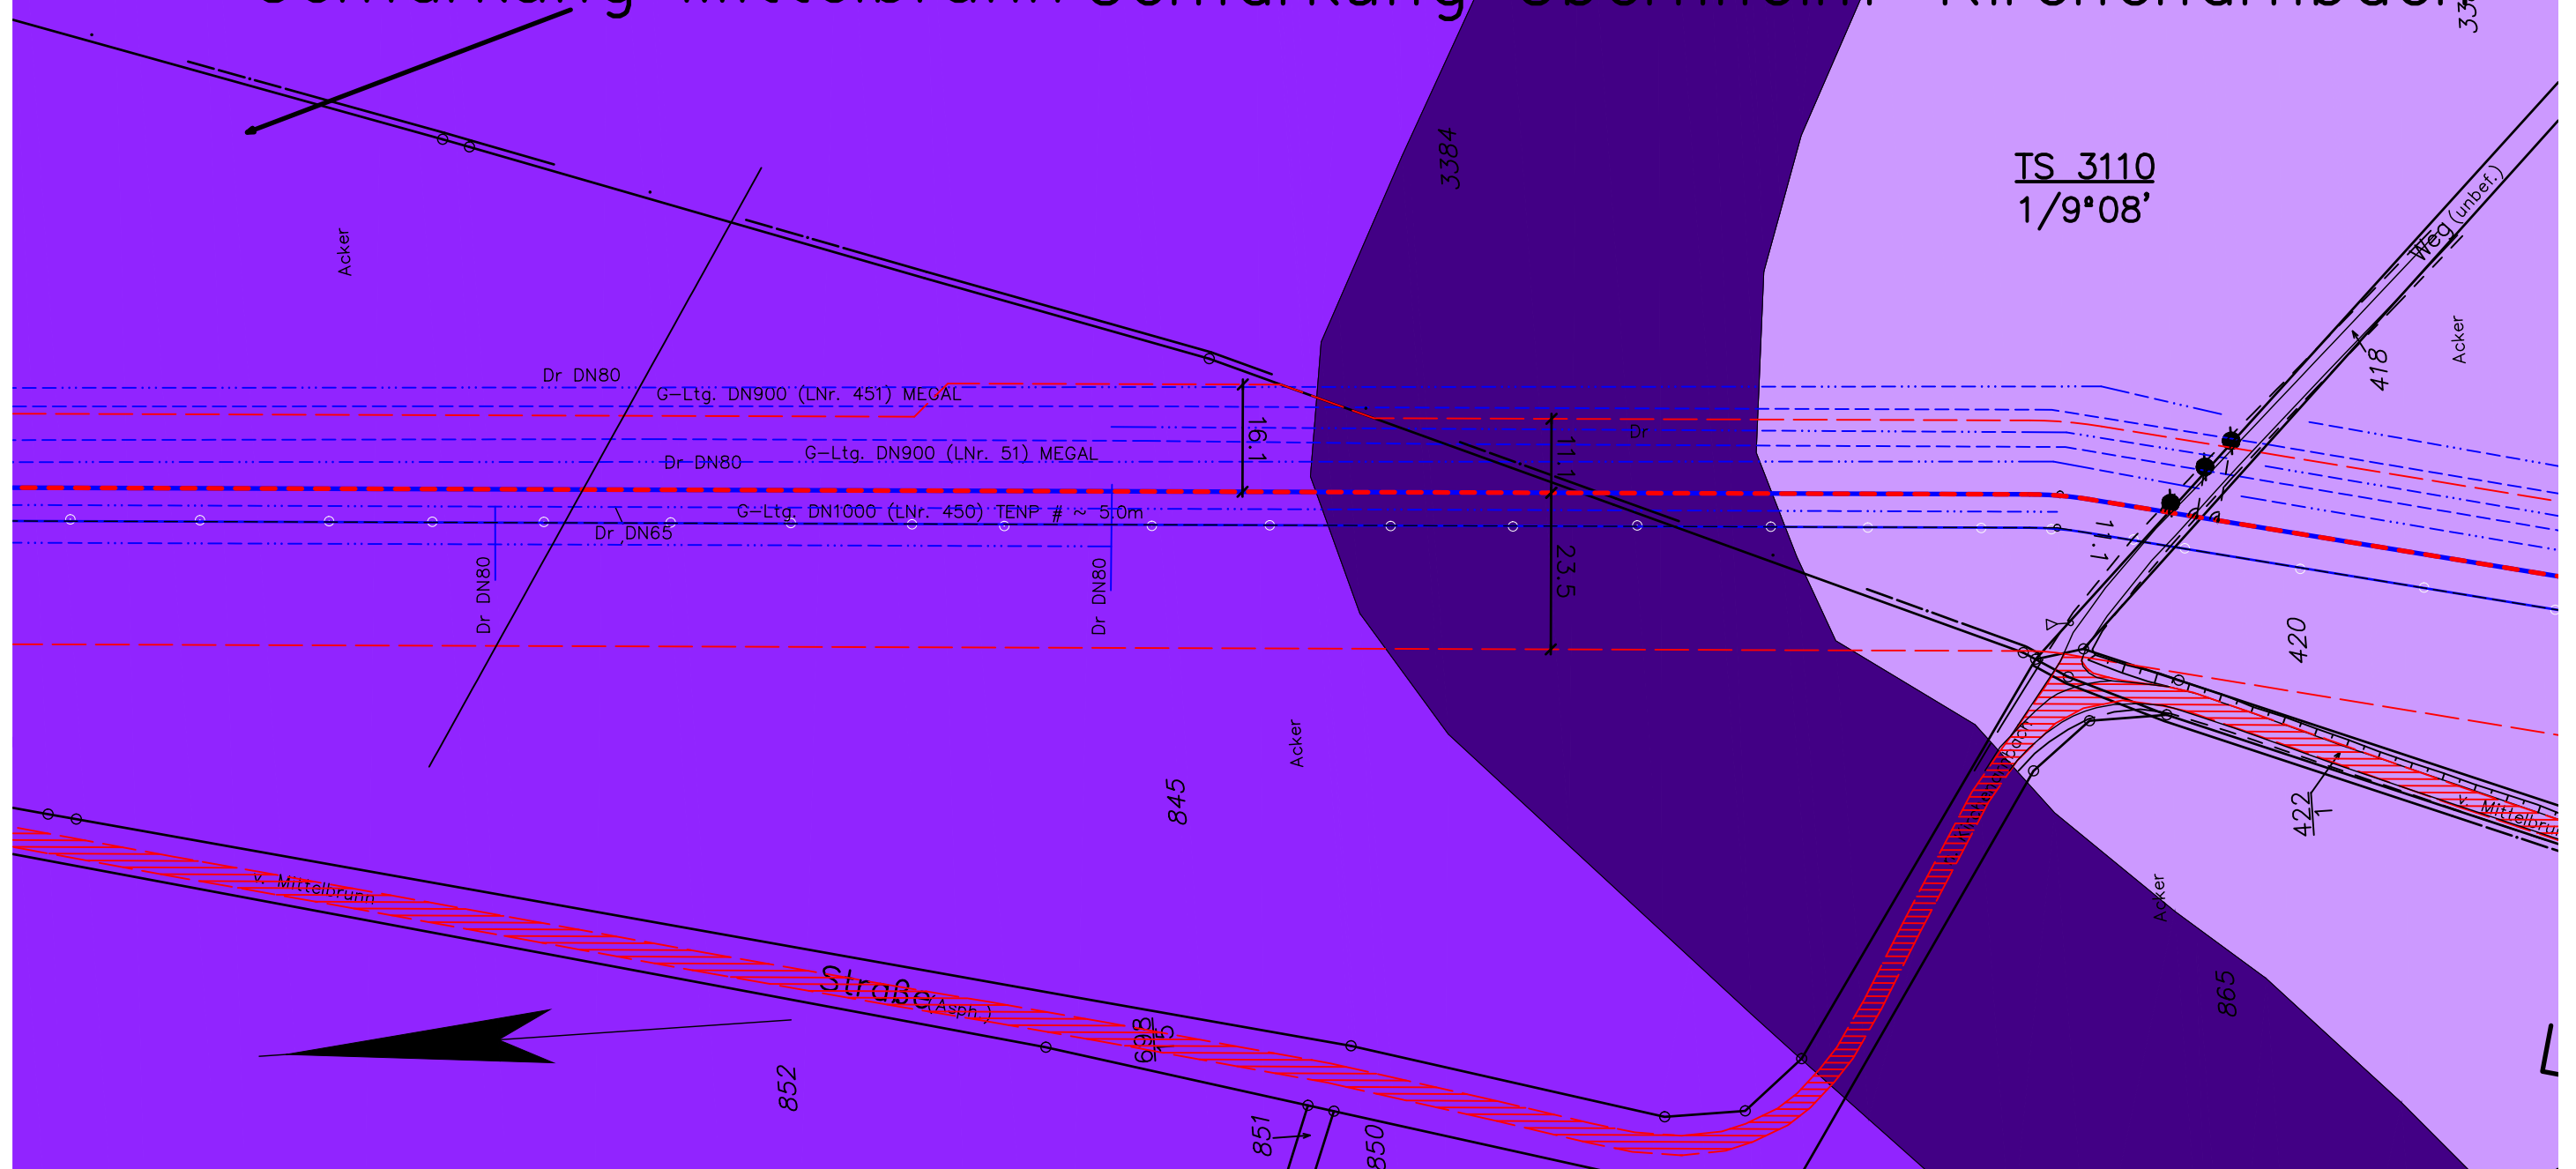

TS 3110  
1/9°08'

**Legende:**

- geplante TENP III / Austausch in gleicher Trasse
- geplante TENP III / Neuverlegung
- Arbeitsstreifen
- Überfahrt / Zufahrt
- Fremdleitung
- Fläche für temporäre Ablaufleitung bei Grundwasserhaltung
- Darstellung der TS-Punkte mit Nr. und Winkel
- Signatur bei Abweichungen  
sondiertes Bodenprofil zu BK50 BW

Plangrundlage:

Trassierungsplan: OGE, Stand 02.06.21

Bodentypen: Landesamt für Geologie und Bergbau Rheinland-Pfalz, Stand 23.03.21

	<b>Lageplan mit Bodentypen</b> <b>Blatt G 3110</b>		Anlage: 1.1
	<b>AUFTRAGGEBER:</b> 		Projekt Nr.: 40.6722
<b>PROJEKT:</b> TENP III Mittelbrunn - Klingenmünster		Plan Nr.: 40.6722/ 1.1	Datum: 07.05.2021
			Maßstab: 1 : 1.000
			Gezeichnet: Wen
			Geprüft: Hepp

E:\Daten\p6700-6799\p6722\6\_Geotechnik\Gutachten\Strecke\Bodenschutz\p6722\_Anl.1\_TYP.dwg  
Ansichtsfenster: G 3110