


# Gemarkung Saalstadt

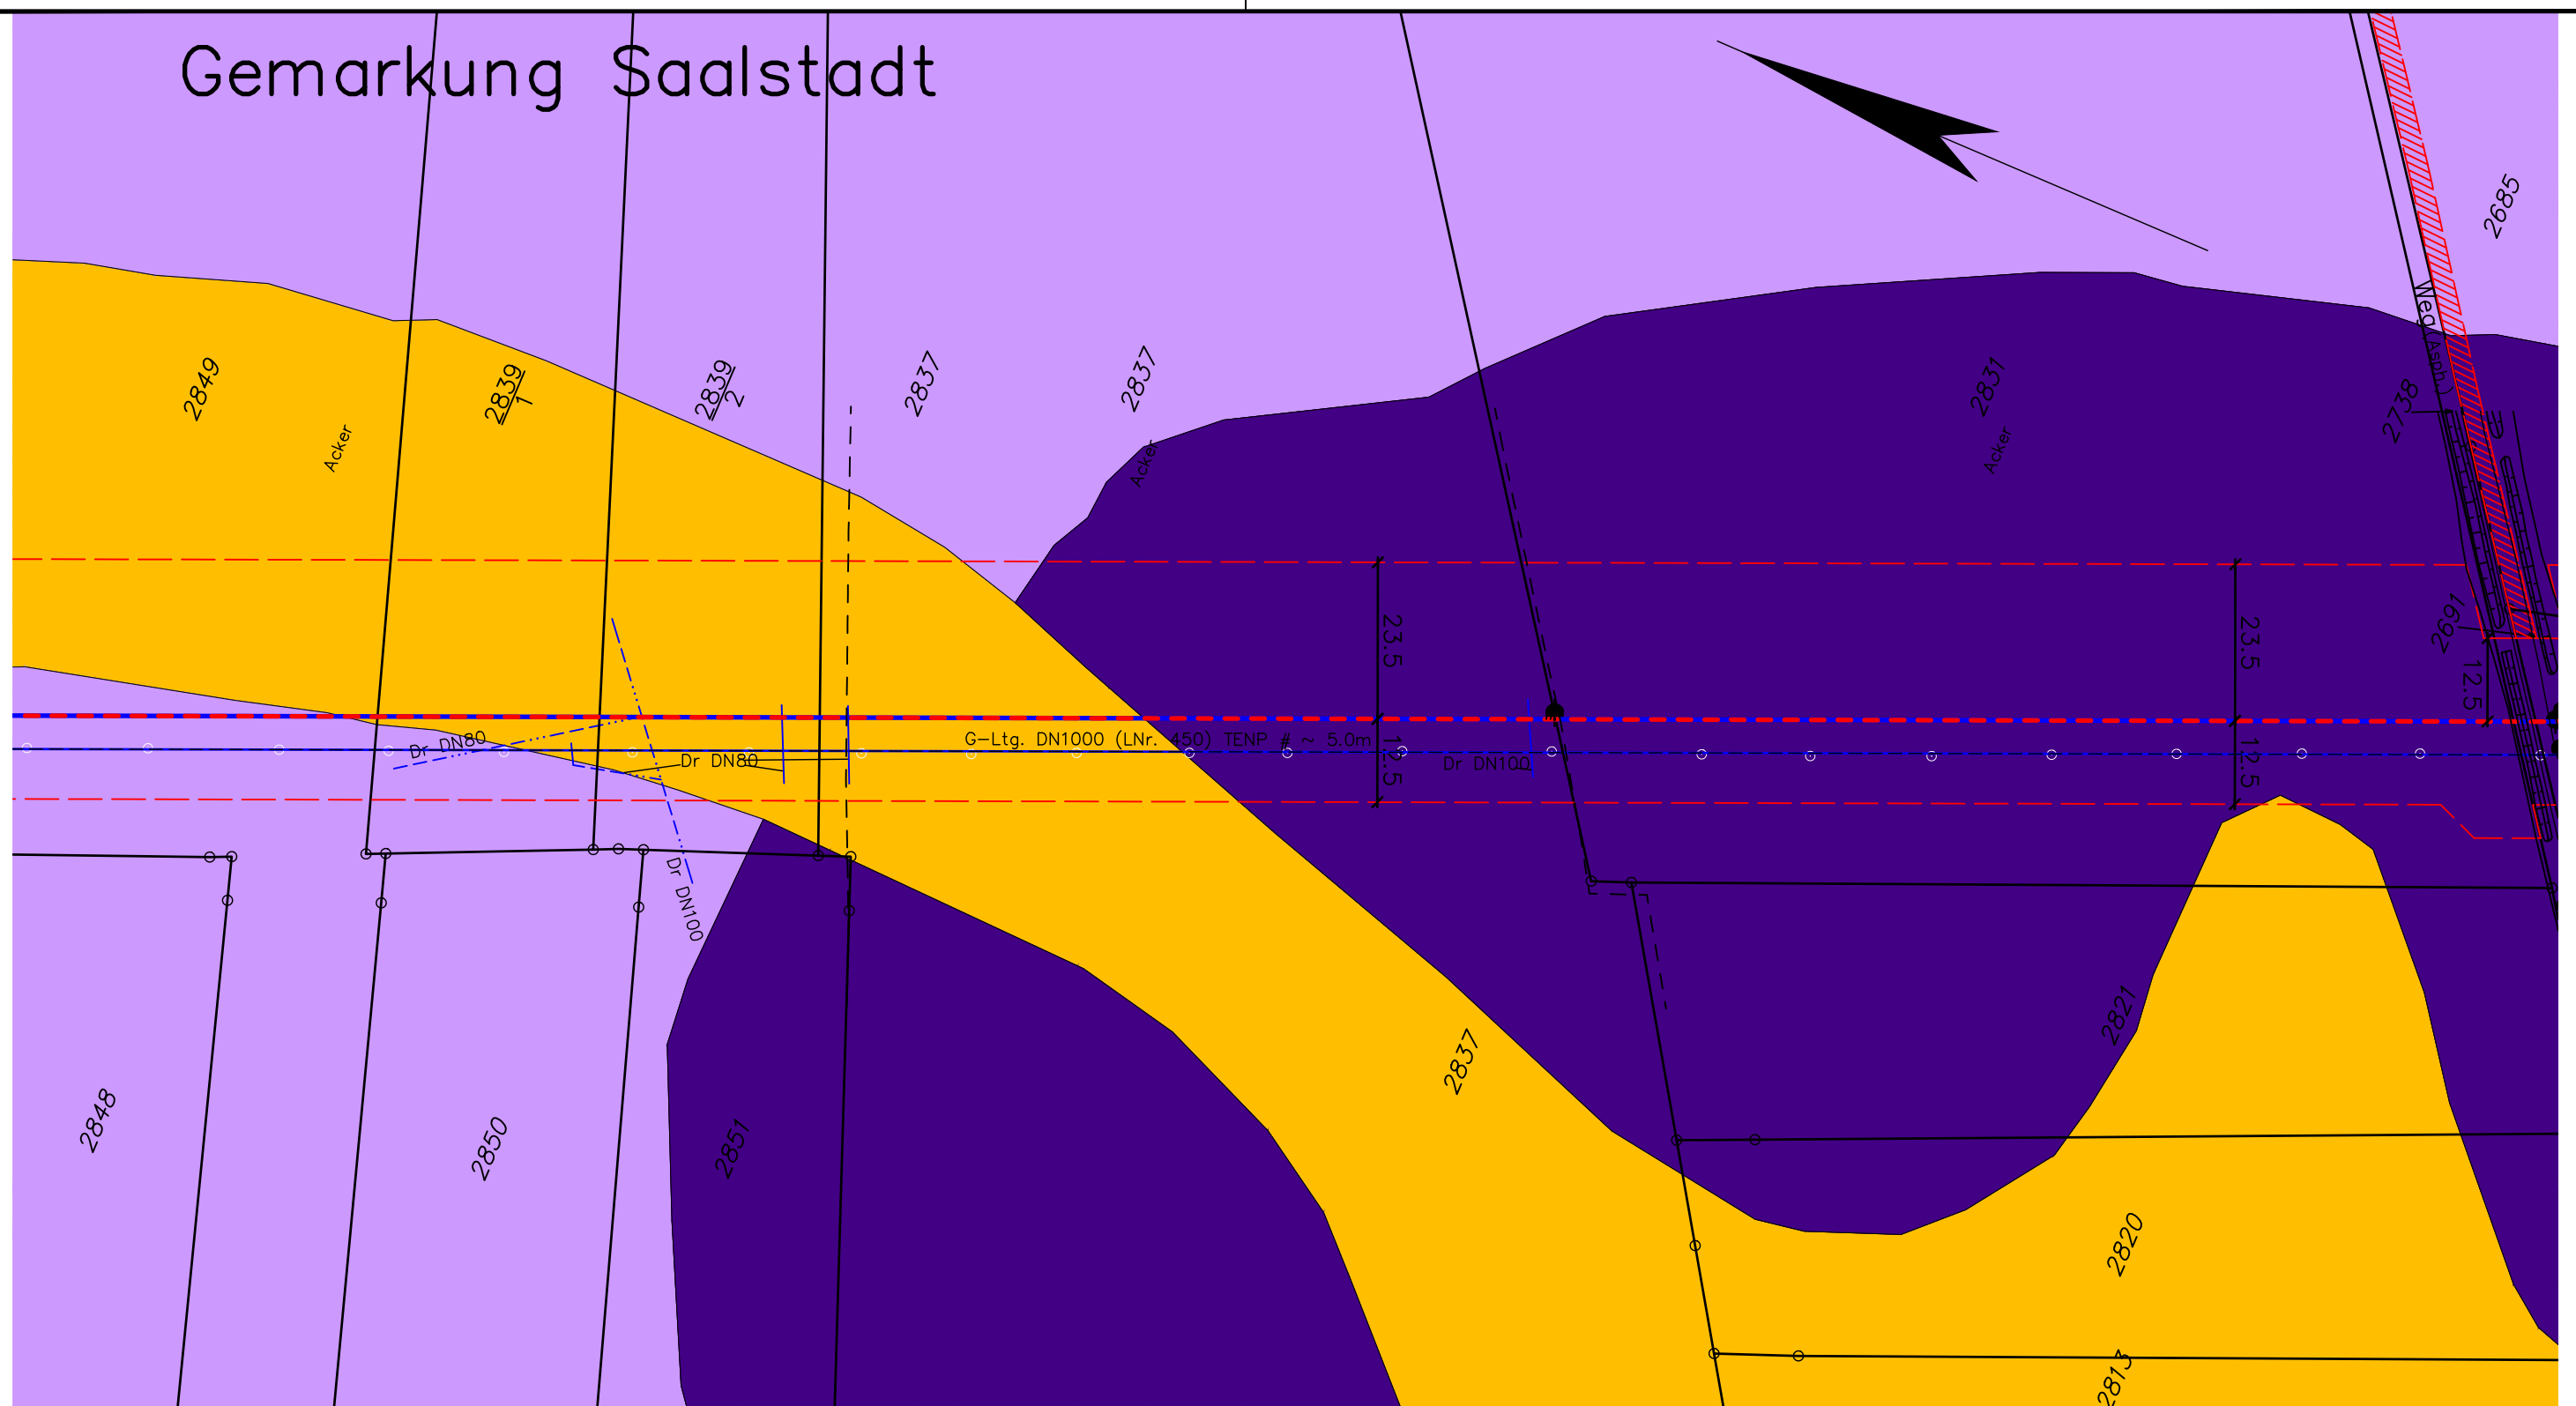

## Legende:

- geplante TENP III / Austausch in gleicher Trasse
  - geplante TENP III / Neuverlegung
  - Arbeitsstreifen
  - Überfahrt / Zufahrt
  - Fremdleitung
  - Fläche für temporäre Ablaufleitung bei Grundwasserhaltung
  - Darstellung der TS-Punkte mit Nr. und Winkel
- TS 56/1  
12°34'**
- BP X** Signatur bei Abweichungen  
sondiertes Bodenprofil zu BK50 BW

Plangrundlage:

Trassierungsplan: OGE, Stand 02.06.21

Bodentypen: Landesamt für Geologie und Bergbau Rheinland-Pfalz, Stand 23.03.21



DR. SPANG

Lageplan mit Bodentypen  
Blatt G 3123A

AUFTRAGGEBER:



PROJEKT:

TENP III  
Mittelbrunn - Klingenstein

Anlage:	1.1
Projekt Nr.:	40.6722
Plan Nr.:	40.6722/ 1.1
Datum:	07.05.2021
Maßstab:	1 : 1.000
Gezeichnet:	Wen
Geprüft:	Hepp