


# Gemarkung Schauerberg

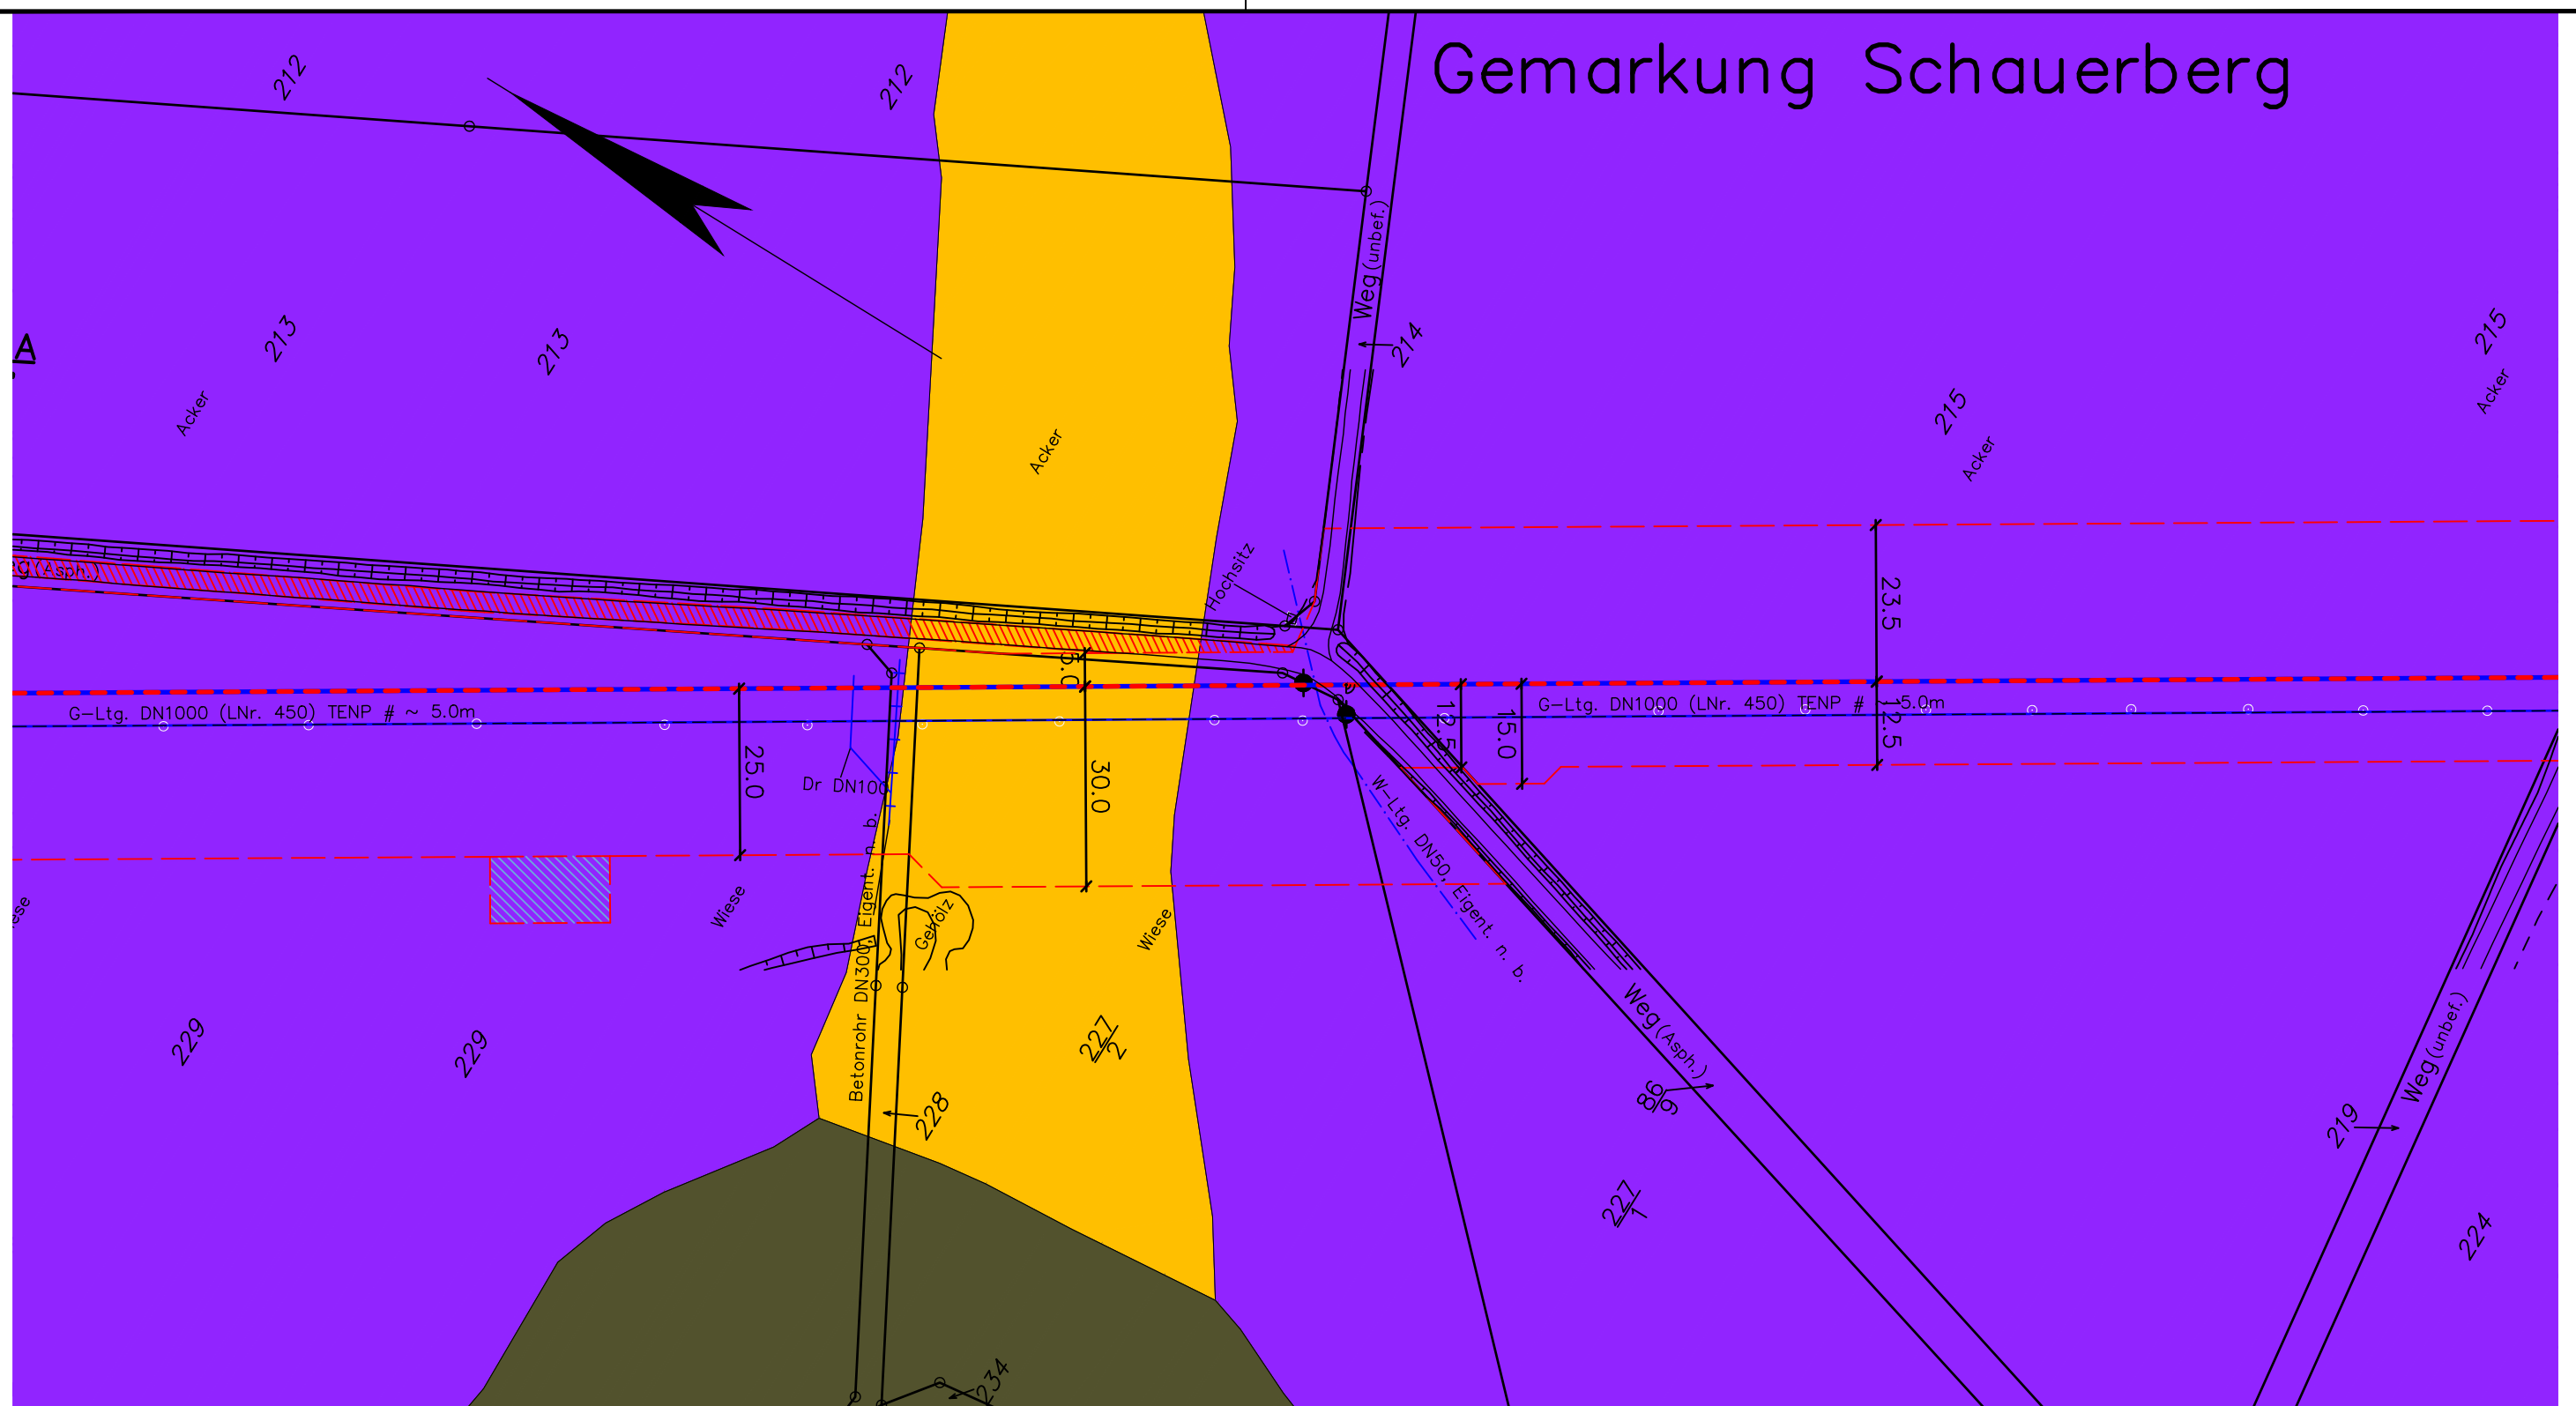

## Legende:

- geplante TENP III / Austausch in gleicher Trasse
- geplante TENP III / Neuverlegung
- Arbeitsstreifen
- Überfahrt / Zufahrt
- Fremdleitung
- Fläche für temporäre Ablaufleitung bei Grundwasserhaltung
- Darstellung der TS-Punkte mit Nr. und Winkel
- Signatur bei Abweichungen  
sondiertes Bodenprofil zu BK50 BW

Plangrundlage:  
 Trassierungsplan: OGE, Stand 02.06.21  
 Bodentypen: Landesamt für Geologie und Bergbau Rheinland-Pfalz, Stand 23.03.21

 DR. SPANG	<b>Lageplan mit Bodentypen</b> <b>Blatt G 3131</b>	Anlage: 1.1
		Projekt Nr.: 40.6722
AUFTRAGGEBER:  	PROJEKT: TENP III Mittelbrunn - Klingenstein	Plan Nr.: 40.6722/ 1.1
		Datum: 07.05.2021
		Maßstab: 1 : 1.000
		Gezeichnet: Wen
		Geprüft: Hepp