


# Gemeinde Merzalben Gemarkung Merzalben

TS 3161  
1/8°53'

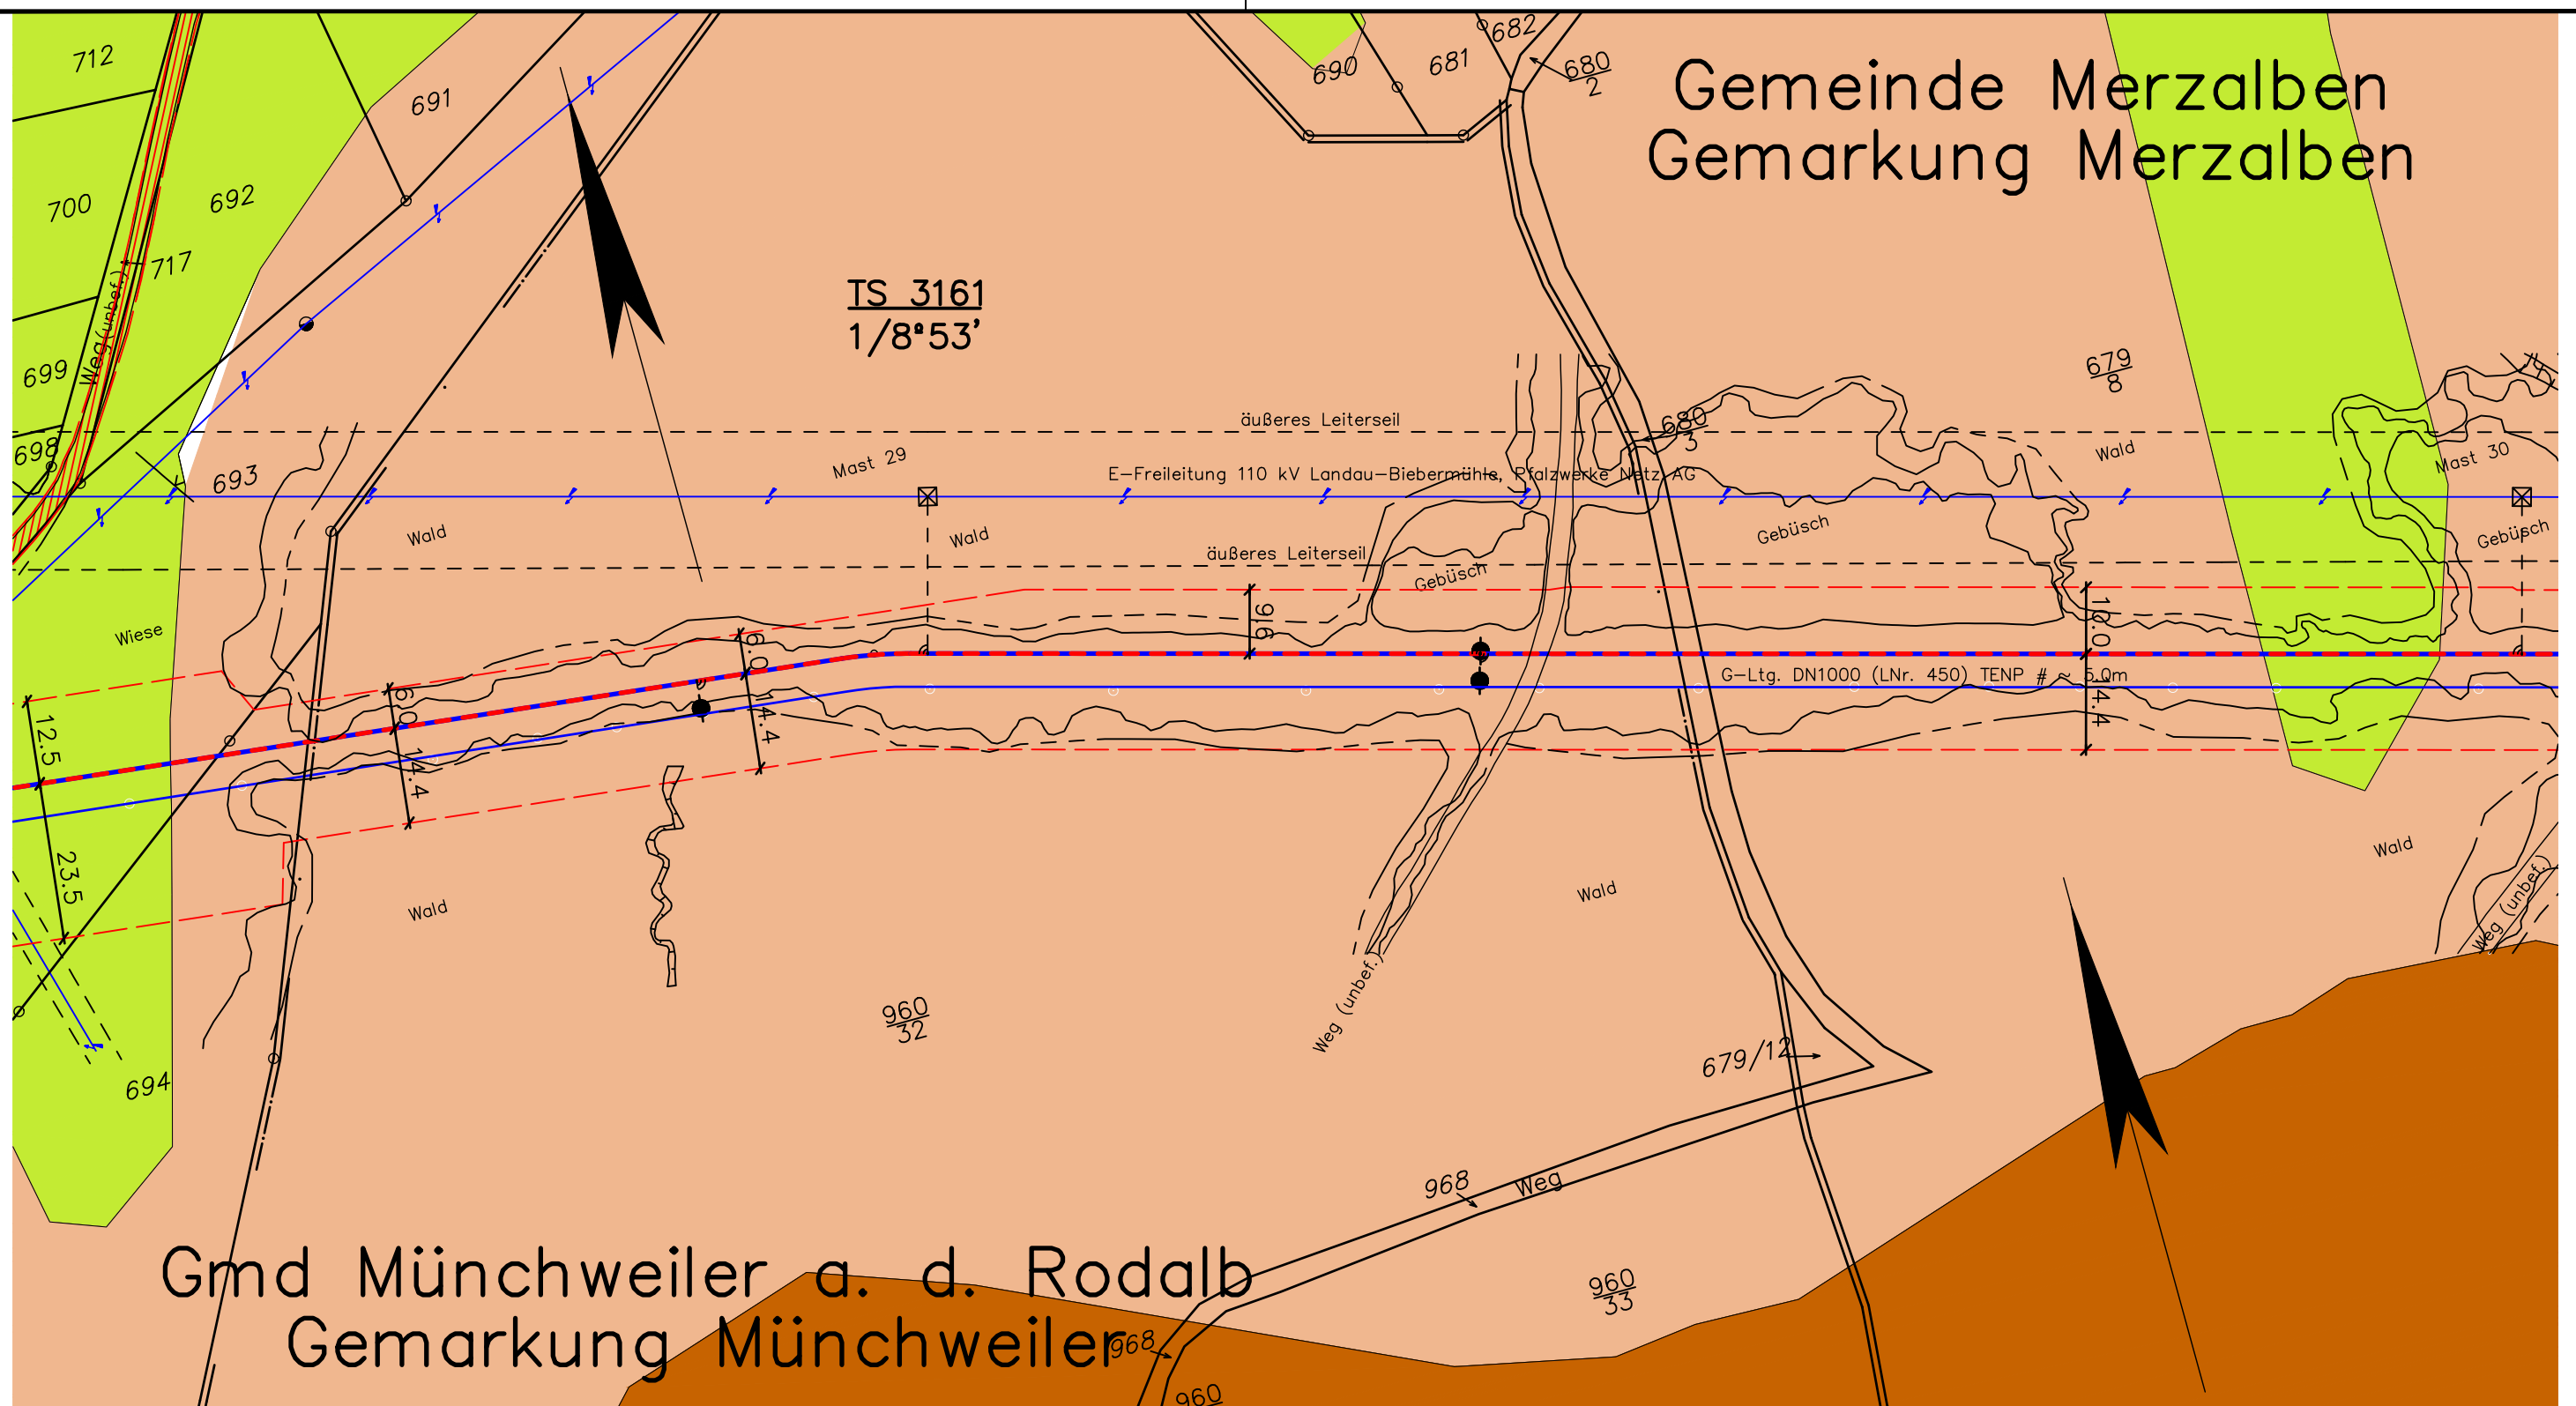

# Gmd Münchweiler a. d. Rodalb Gemarkung Münchweiler

## Legende:

- geplante TENP III / Austausch in gleicher Trasse
- geplante TENP III / Neuverlegung
- Arbeitsstreifen
- Überfahrt / Zufahrt
- Fremdleitung
- Fläche für temporäre Ablaufleitung bei Grundwasserhaltung
- Darstellung der TS-Punkte mit Nr. und Winkel

BP X Signatur bei Abweichungen  
sondiertes Bodenprofil zu BK50 BW

## Plangrundlage:

Trassierungsplan: OGE, Stand 02.06.21

Bodentypen: Landesamt für Geologie und Bergbau Rheinland-Pfalz, Stand 23.03.21



DR. SPANG

Lageplan mit Bodentypen  
Blatt G 3161

AUFTRAGGEBER:



PROJEKT:

TENP III  
Mittelbrunn - Klingenstein

Anlage: 1.1

Projekt Nr.: 40.6722

Plan Nr.: 40.6722/ 1.1

Datum: 07.05.2021

Maßstab: 1 : 1.000

Gezeichnet: Wen

Geprüft: Hepp