


Gemarkung Merzalben

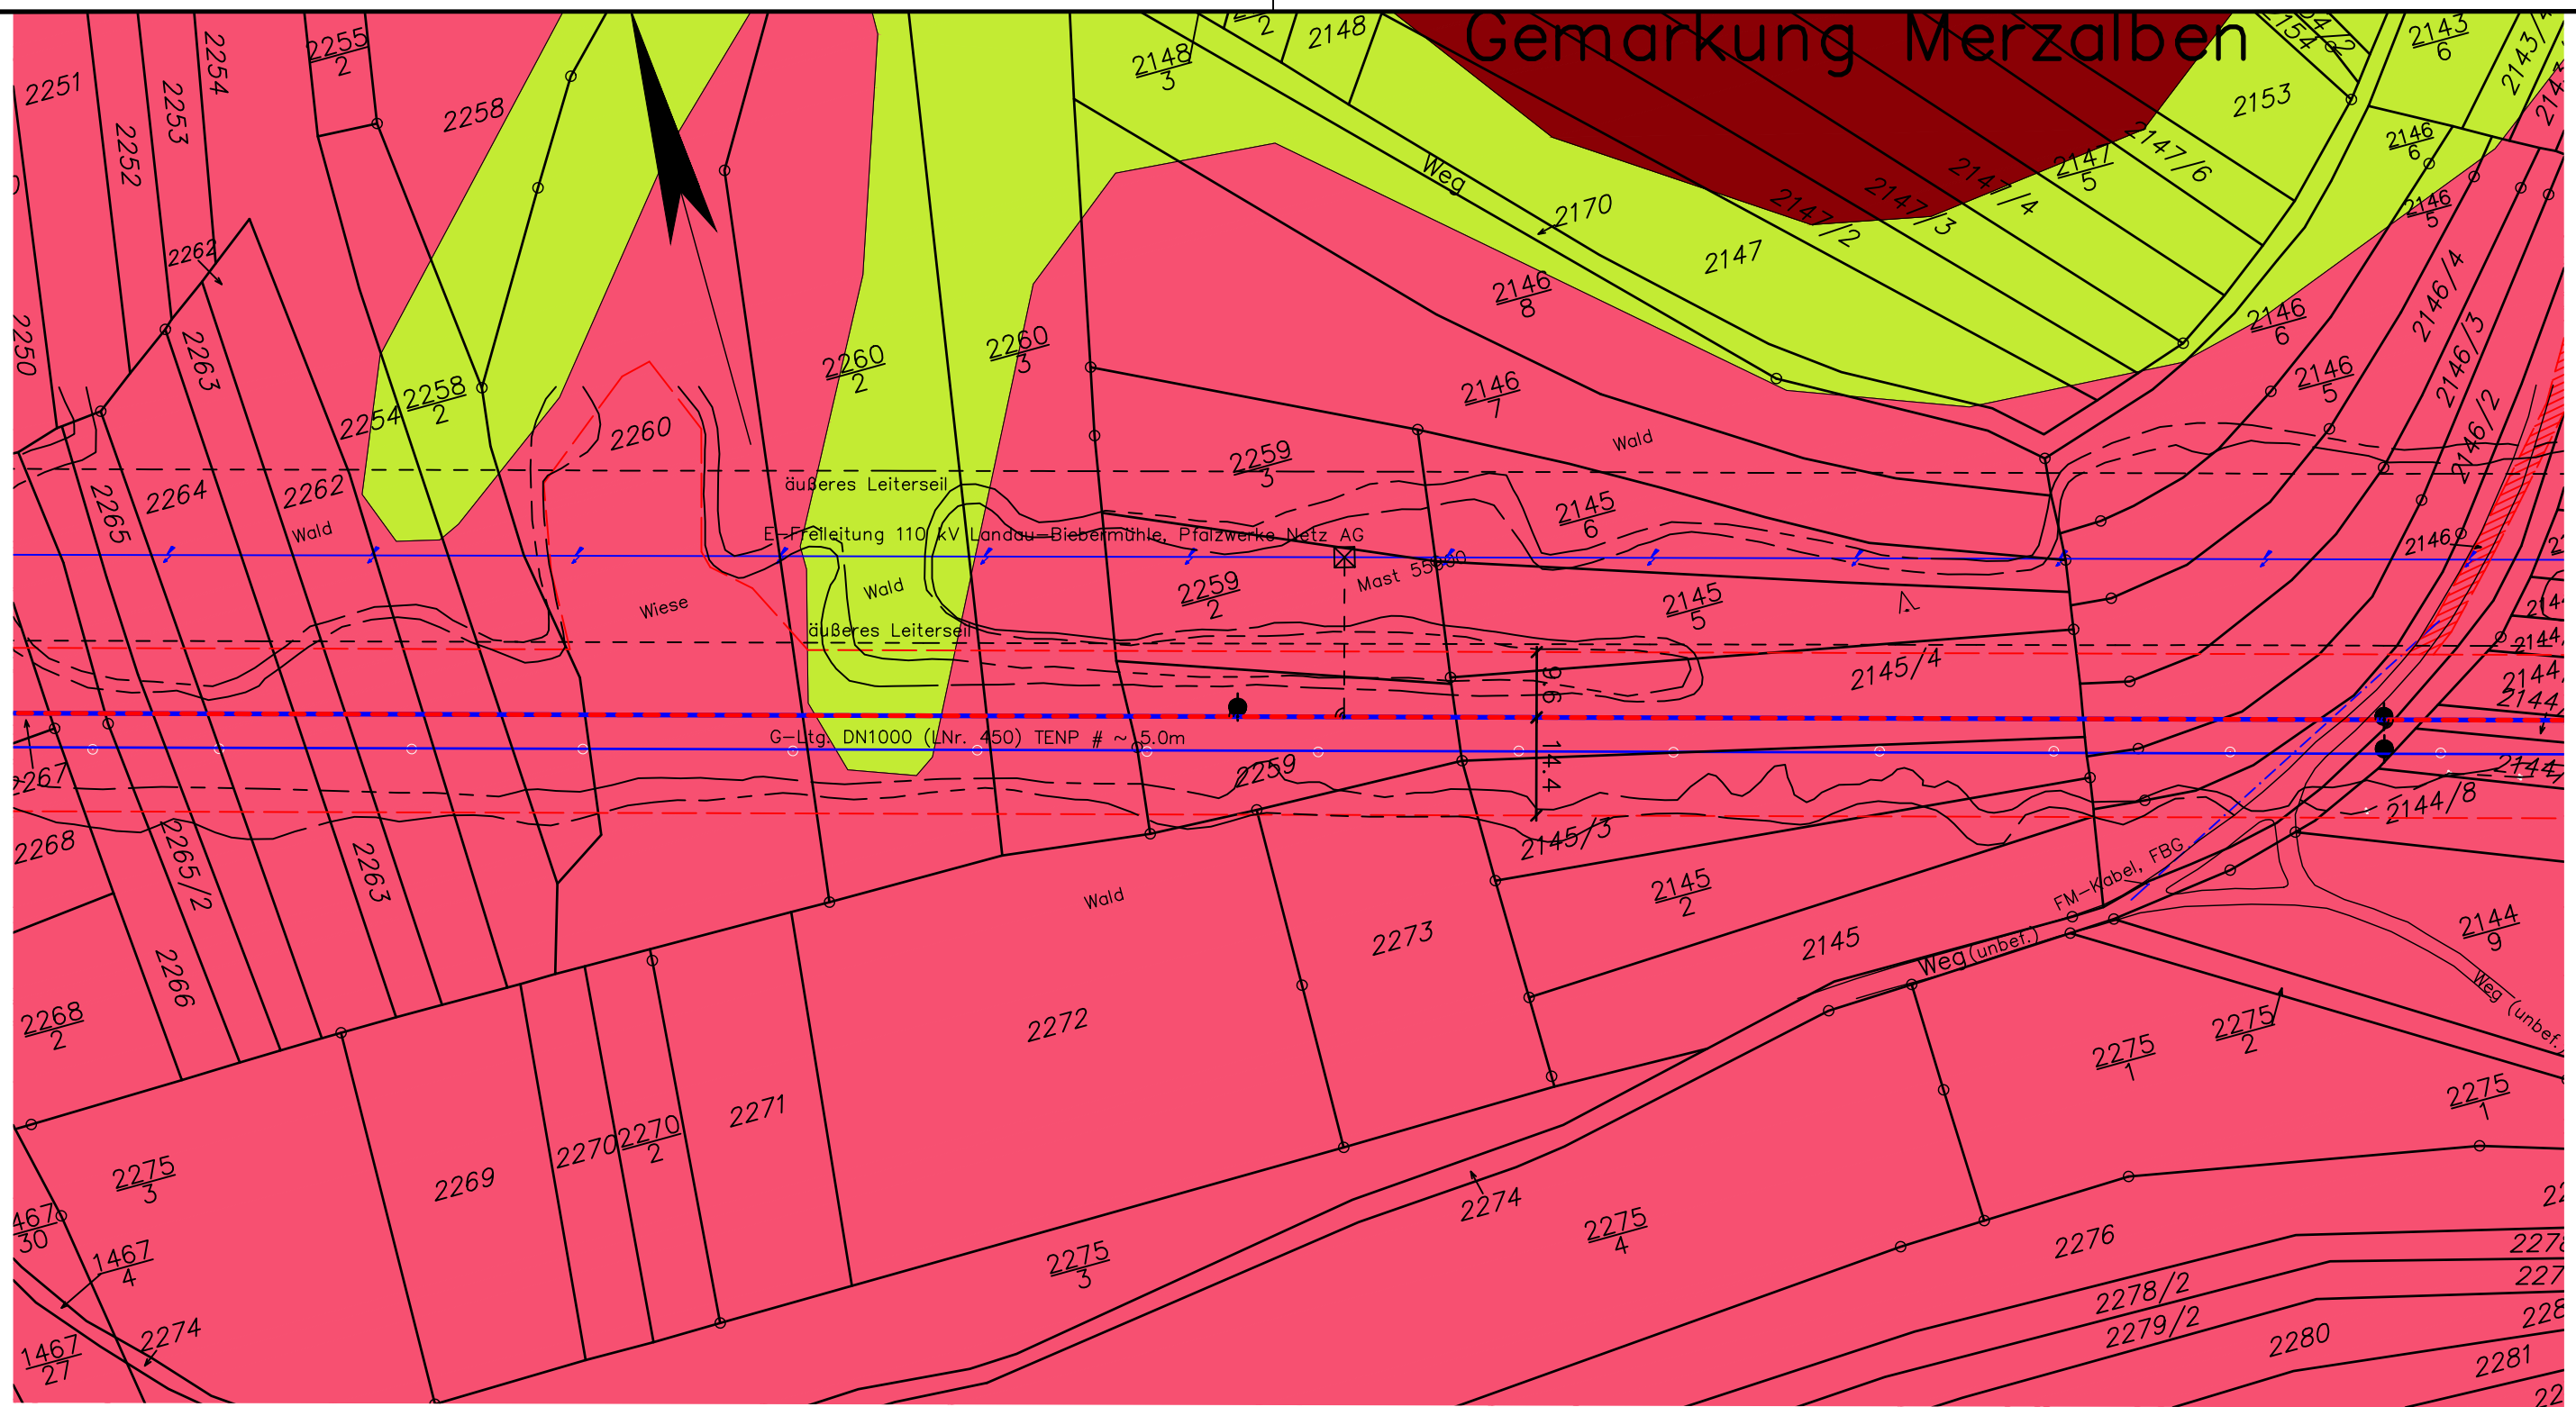

Legende:

- geplante TENP III / Austausch in gleicher Trasse
- geplante TENP III / Neuverlegung
- Arbeitsstreifen
- Überfahrt / Zufahrt
- Fremdleitung
- Fläche für temporäre Ablaufleitung bei Grundwasserhaltung
- Darstellung der TS-Punkte mit Nr. und Winkel
- Signatur bei Abweichungen
sondiertes Bodenprofil zu BK50 BW

Plangrundlage:
 Trassierungsplan: OGE, Stand 02.06.21
 Bodentypen: Landesamt für Geologie und Bergbau Rheinland-Pfalz, Stand 23.03.21

 DR. SPANG	Lageplan mit Bodentypen Blatt G 3172		Anlage: 1.1
			Projekt Nr.: 40.6722
		Plan Nr.: 40.6722/ 1.1	Datum: 07.05.2021
AUFTRAGGEBER: 		PROJEKT: TENP III Mittelbrunn - Klingenmünster	Maßstab: 1 : 1.000
			Gezeichnet: Wen
			Geprüft: Hepp