Gemarkung Merzalben

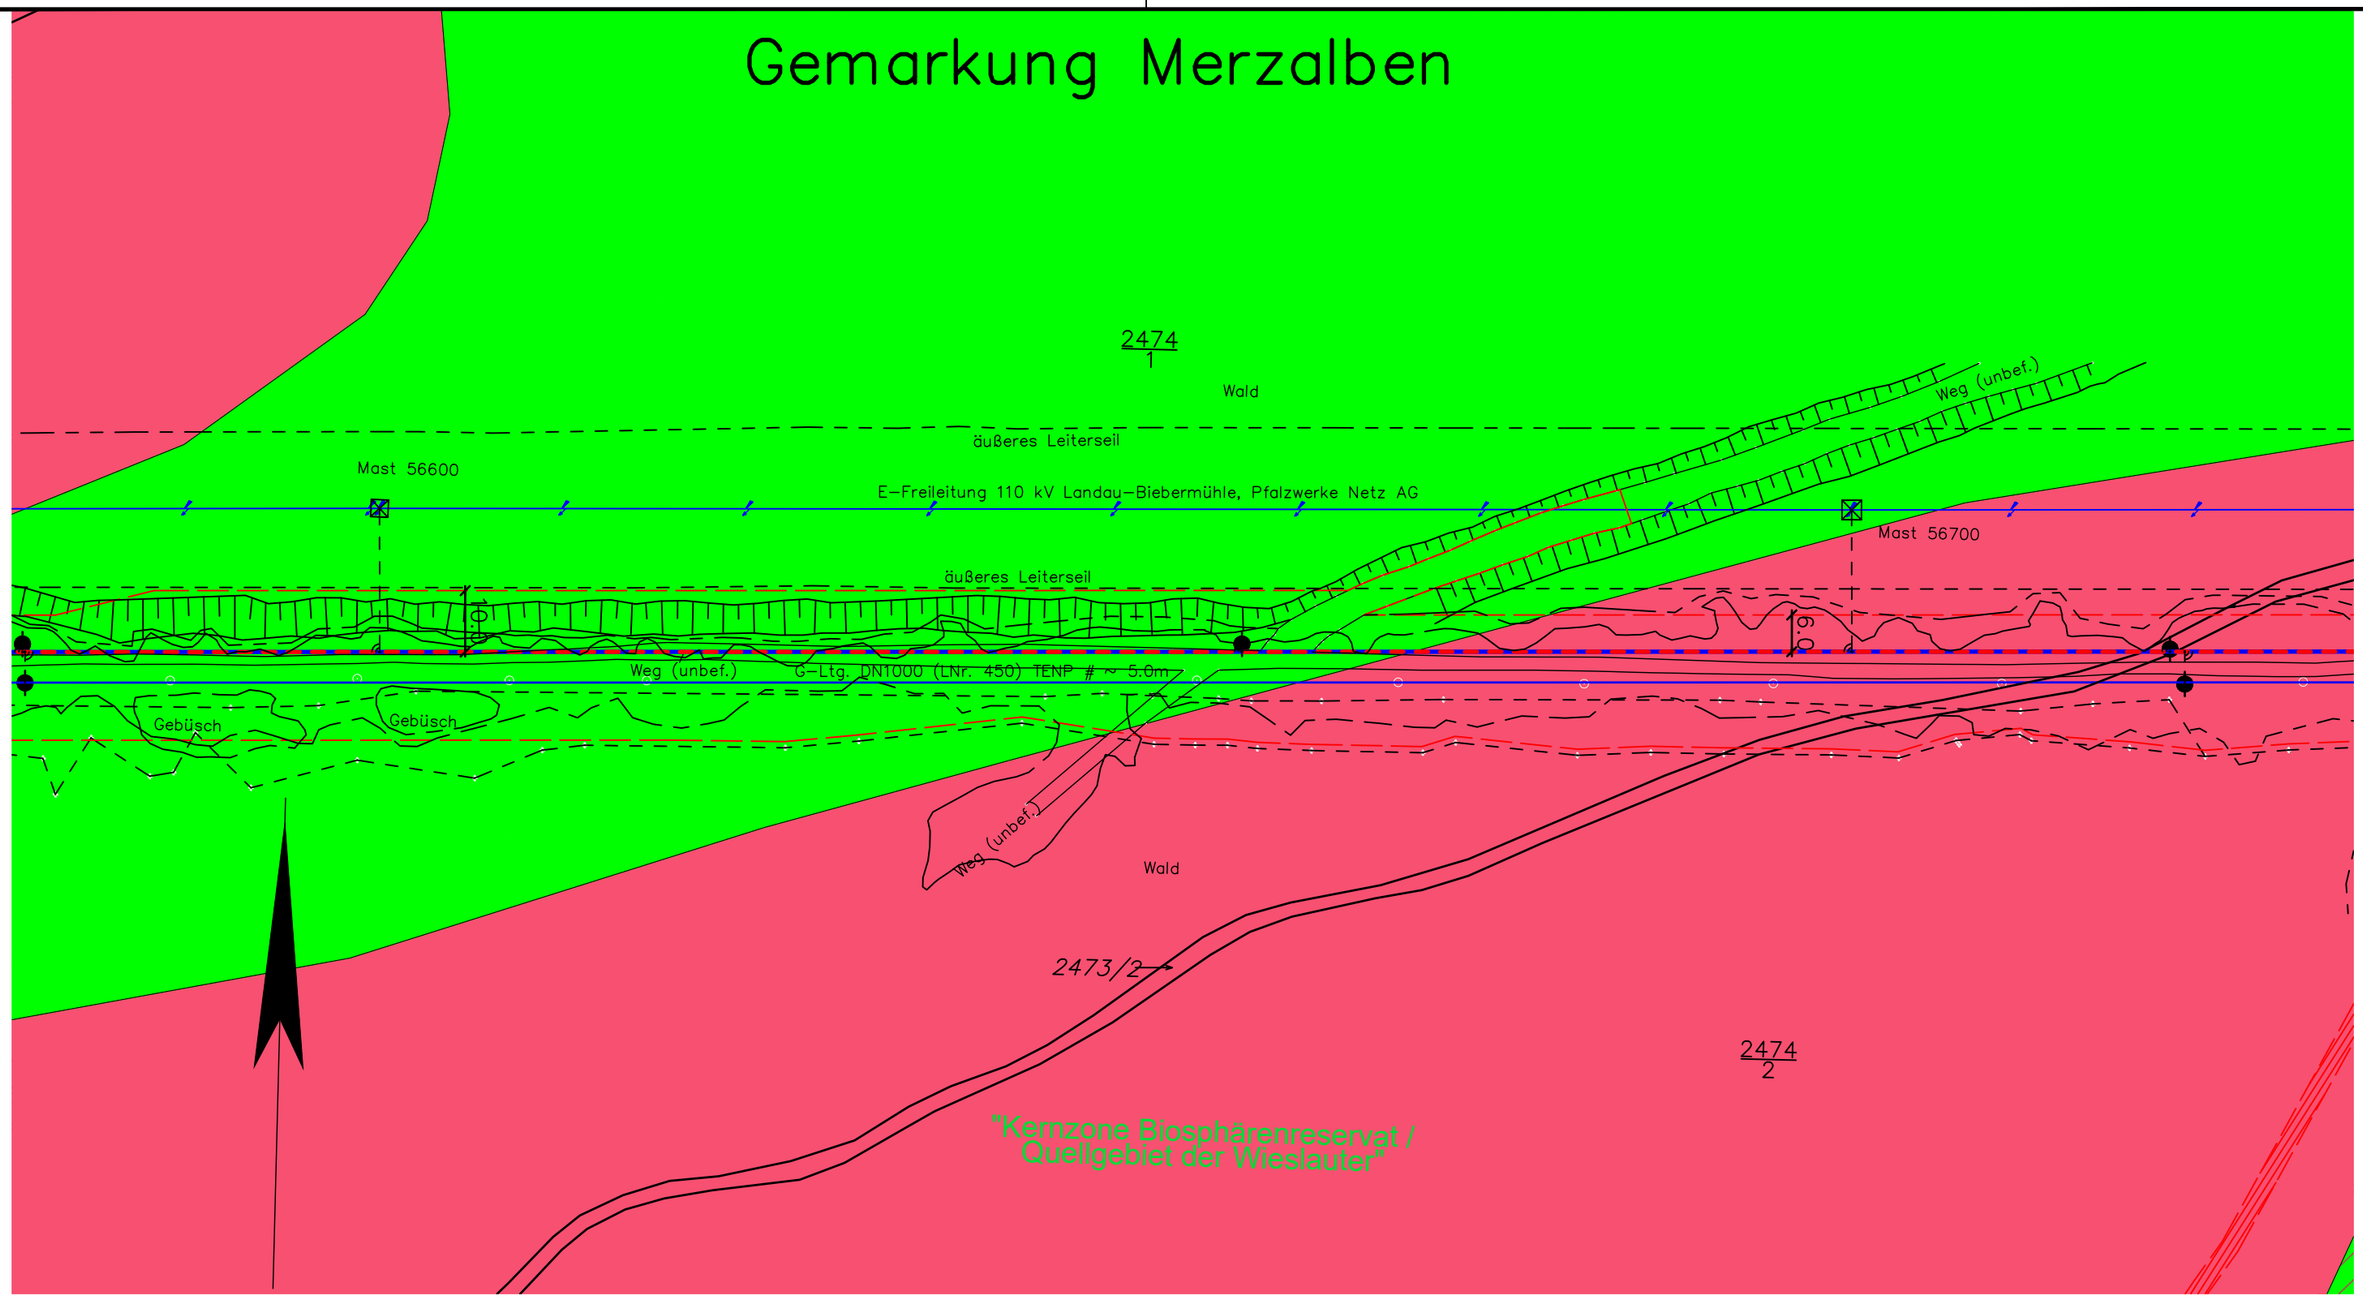

Legende:

- geplante TENP III / Austausch in gleicher Trasse
- geplante TENP III / Neuverlegung
- Arbeitsstreifen
- Überfahrt / Zufahrt
- Fremdleitung
- Fläche für temporäre Ablaufleitung bei Grundwasserhaltung
- TS 56/1 12°34' — Darstellung der TS-Punkte mit Nr. und Winkel

BP X — Signatur bei Abweichungen sondiertes Bodenprofil zu BK50 BW

Plangrundlage:
Trassierungsplan: OGE, Stand 02.06.21
Bodentypen: Landesamt für Geologie und Bergbau Rheinland-Pfalz, Stand 23.03.21

DR. SPANG

Lageplan mit Bodentypen
Blatt G 3180

AUFTRAGGEBER: OGE

PROJEKT:
TENP III
Mittelbrunn - Klingenmünster

Anlage:	1.1
Projekt Nr.:	40.6722
Plan Nr.:	40.6722/ 1.1
Datum:	07.05.2021
Maßstab:	1 : 1.000
Gezeichnet:	Wen
Geprüft:	Hepp

E:\Daten\P6700-6799\P6722\6_Geotechnik\Gutachten\Strecke\Bodenschutz\P6722_Anl.1_TYP.dwg
Ansichtsfenster : G 3180