


# Gemarkung Wilgartswiesen

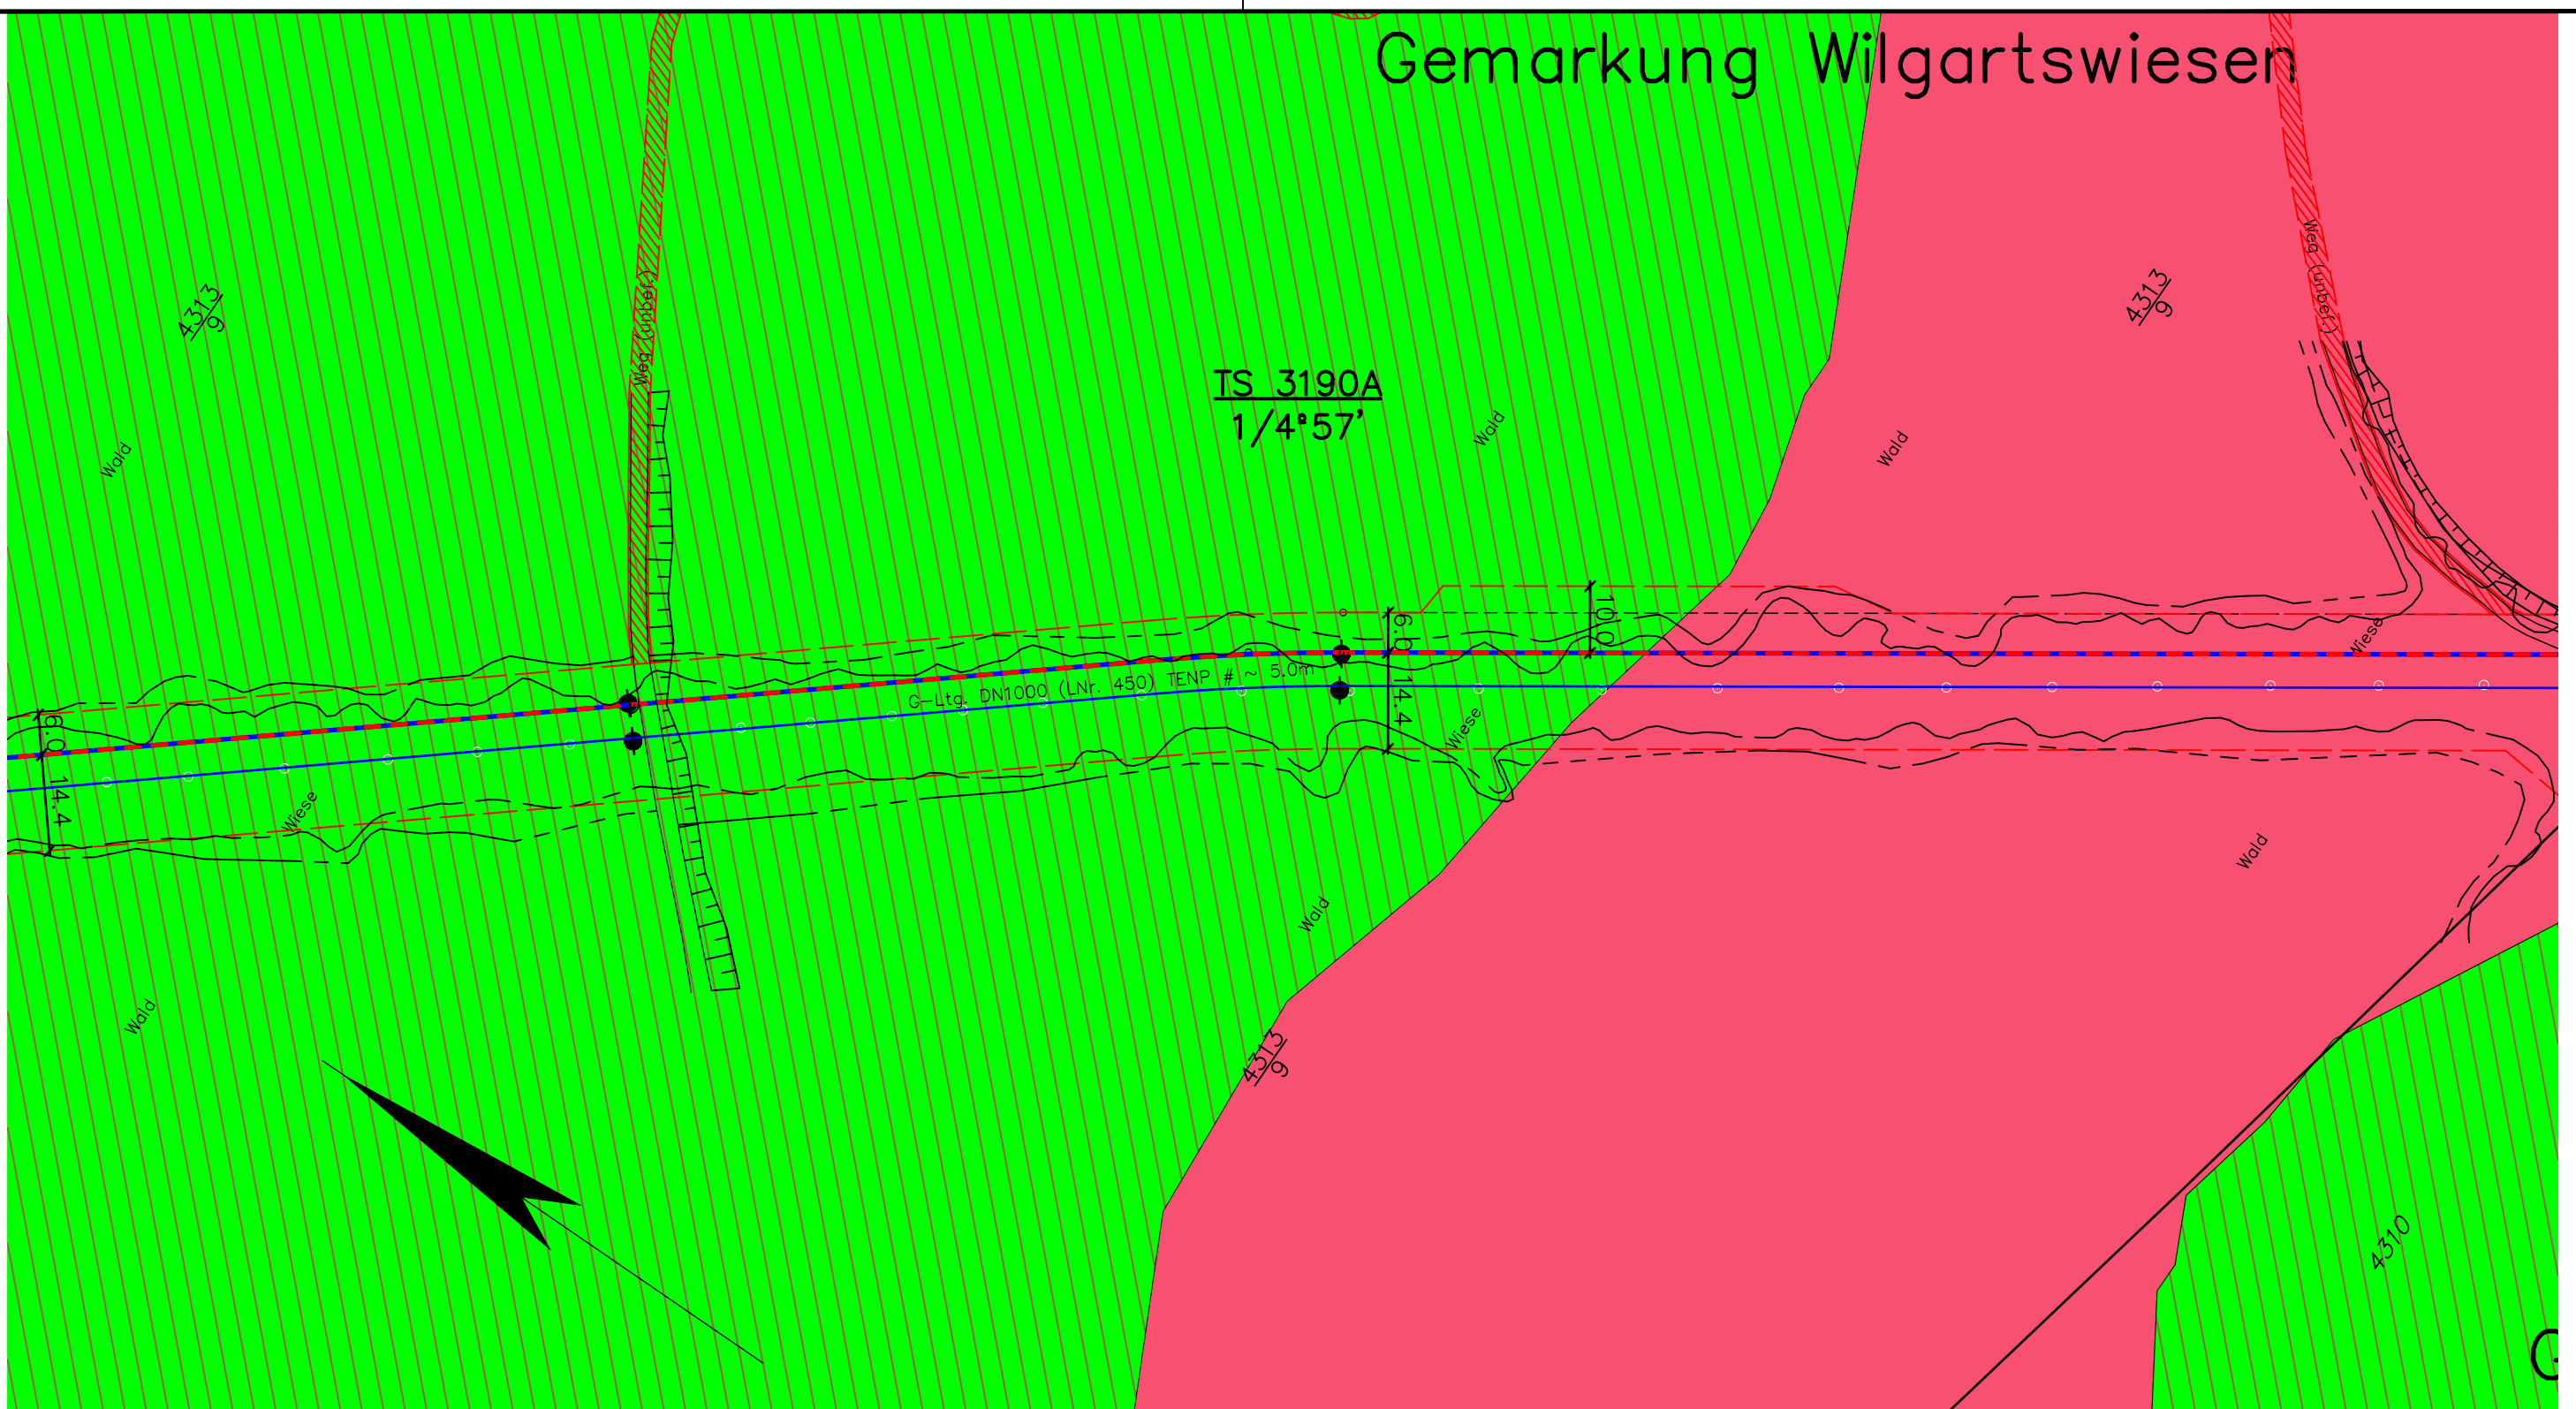

## Legende:

- geplante TENP III / Austausch in gleicher Trasse
- geplante TENP III / Neuverlegung
- Arbeitsstreifen
- Überfahrt / Zufahrt
- Fremdleitung
- Fläche für temporäre Ablaufleitung bei Grundwasserhaltung
- TS 56/1  
12°34' Darstellung der TS-Punkte mit Nr. und Winkel
- X Signatur bei Abweichungen  
sondiertes Bodenprofil zu BK50 BW

Plangrundlage:

Trassierungsplan: OGE, Stand 02.06.21

Bodentypen: Landesamt für Geologie und Bergbau Rheinland-Pfalz, Stand 23.03.21



DR. SPANG

Lageplan mit Bodentypen  
Blatt G 3190A

AUFTRAGGEBER:



PROJEKT:

TENP III  
Mittelbrunn - Klingenmünster

|              |              |
|--------------|--------------|
| Anlage:      | 1.1          |
| Projekt Nr.: | 40.6722      |
| Plan Nr.:    | 40.6722/ 1.1 |
| Datum:       | 07.05.2021   |
| Maßstab:     | 1 : 1.000    |
| Gezeichnet:  | Wen          |
| Geprüft:     | Hepp         |