


# Gemarkung Wilgartswiesen

TS 3198  
1/0°26'

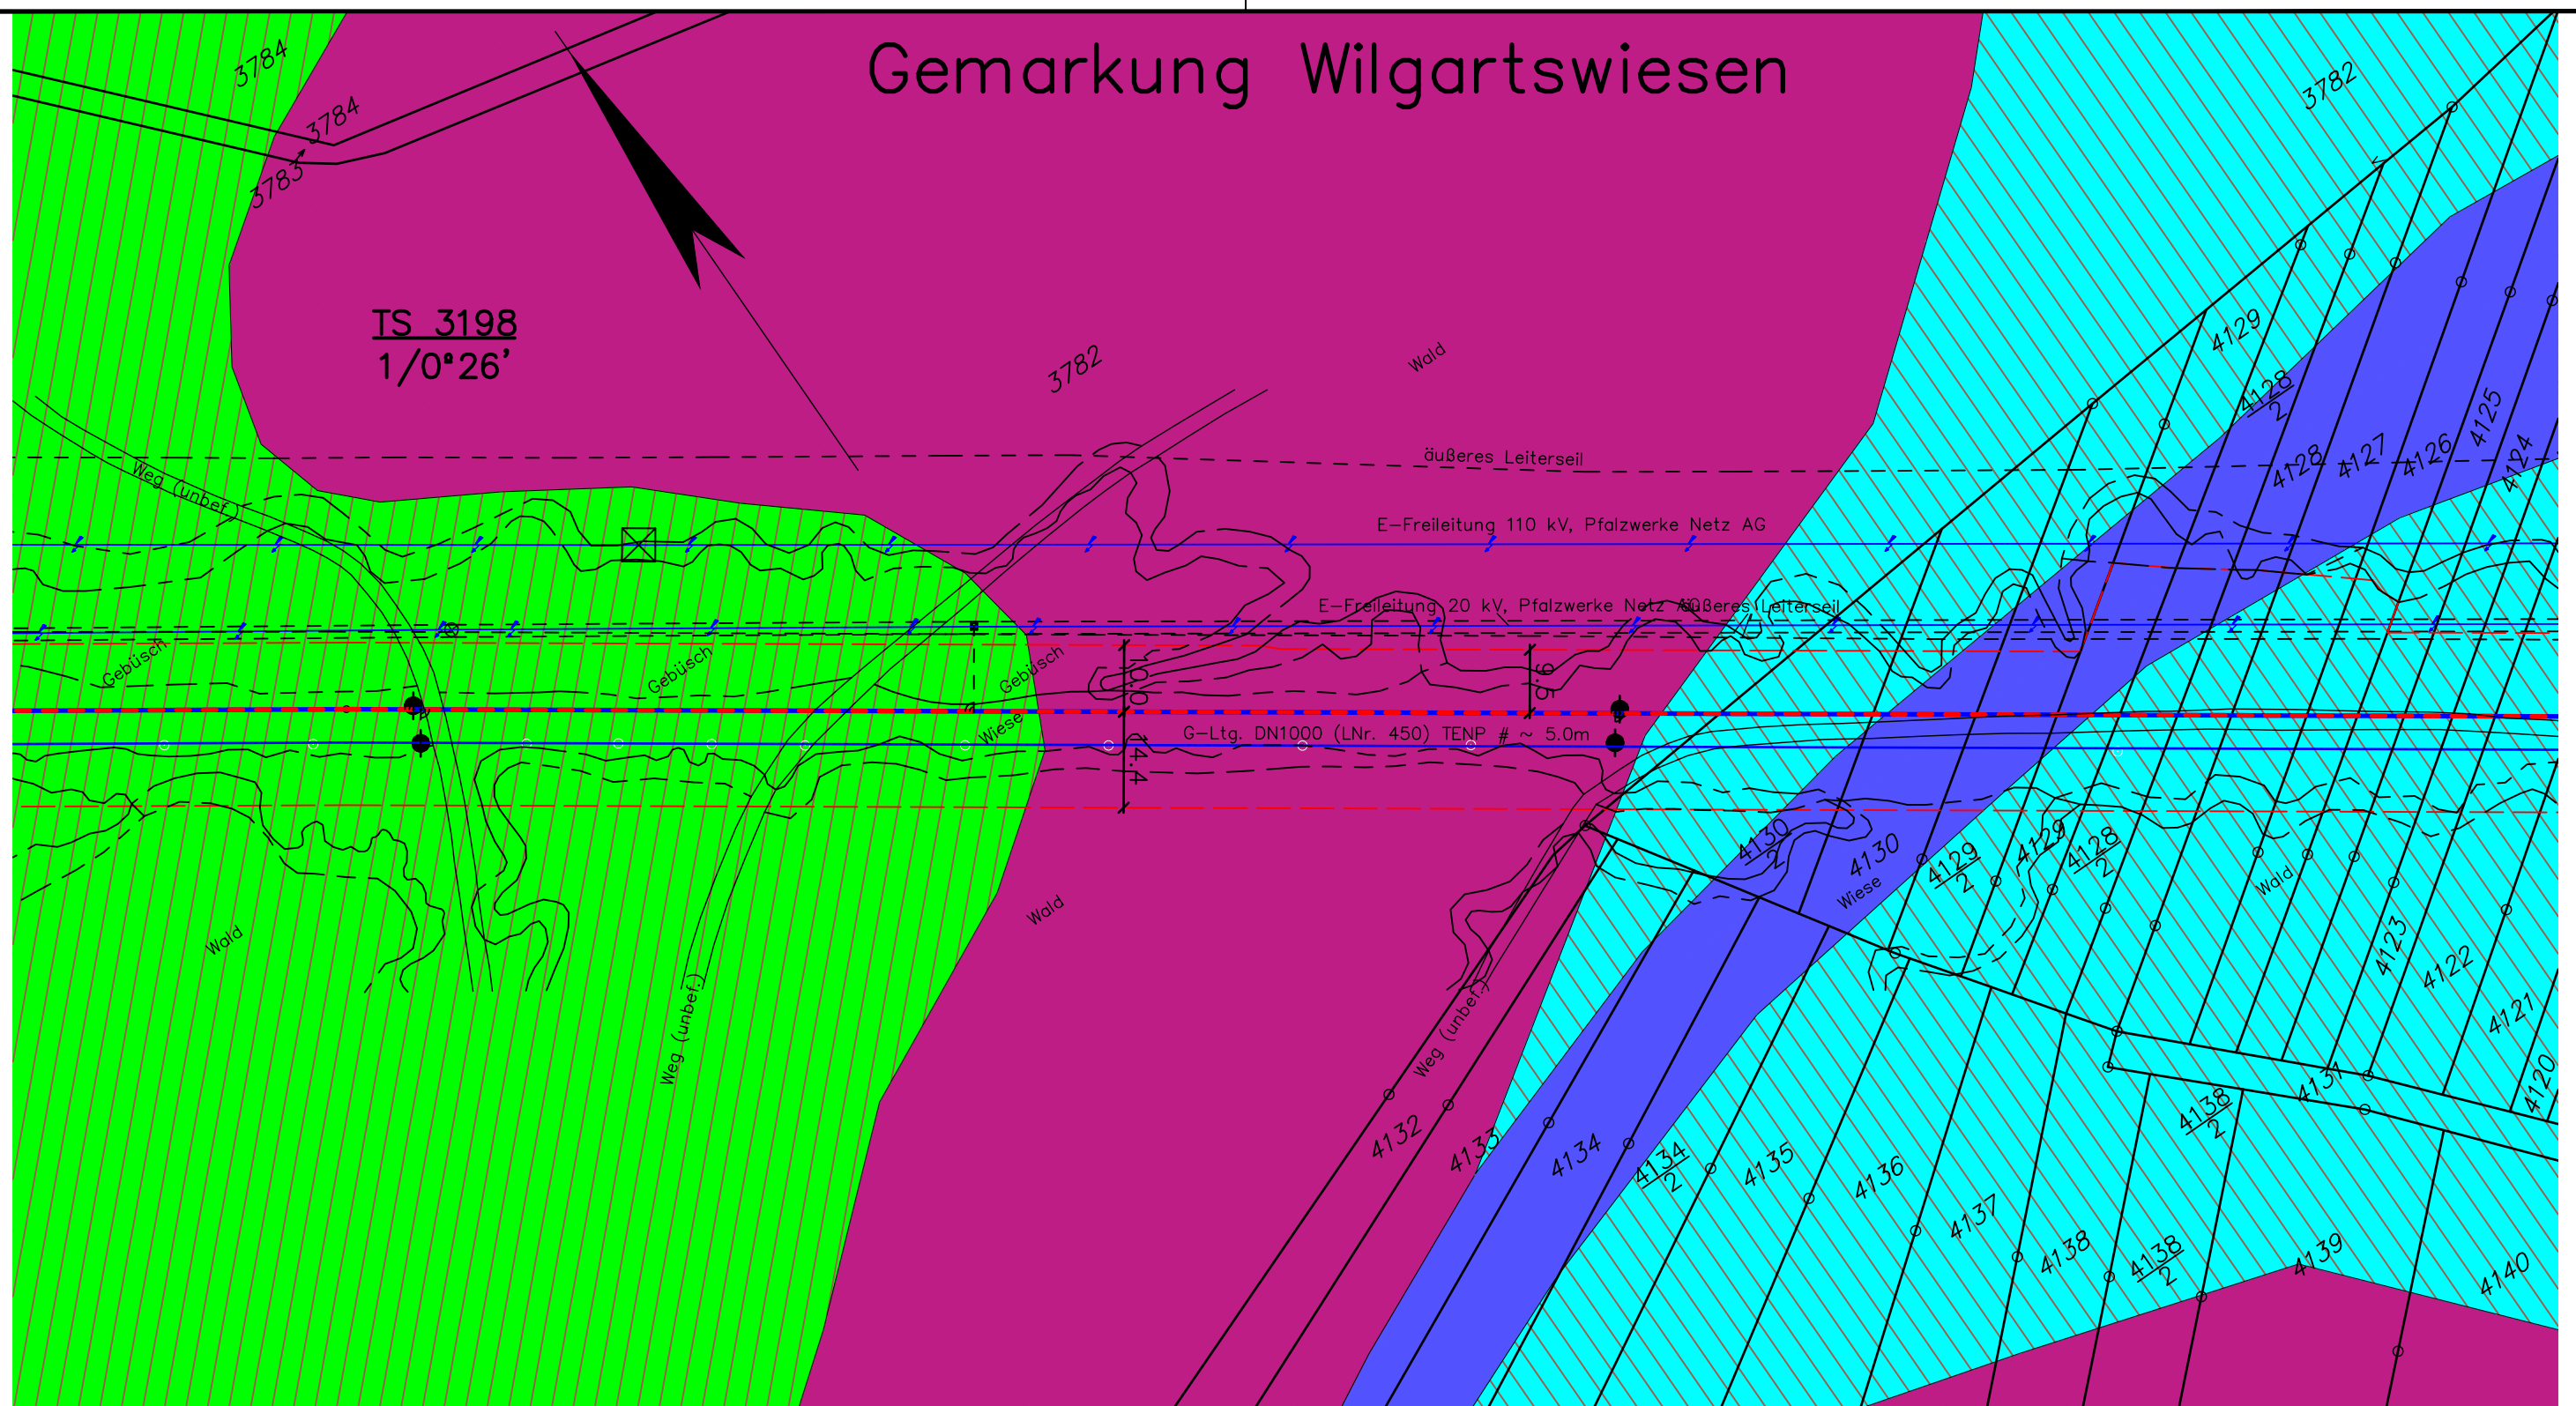

## Legende:

- geplante TENP III / Austausch in gleicher Trasse
- geplante TENP III / Neuverlegung
- Arbeitsstreifen
- Überfahrt / Zufahrt
- Fremdleitung
- Fläche für temporäre Ablaufleitung bei Grundwasserhaltung
- Darstellung der TS-Punkte mit Nr. und Winkel
- Signatur bei Abweichungen  
sondiertes Bodenprofil zu BK50 BW

Plangrundlage:  
Trassierungsplan: OGE, Stand 02.06.21  
Bodentypen: Landesamt für Geologie und Bergbau Rheinland-Pfalz, Stand 23.03.21

	<b>Lageplan mit Bodentypen</b> <b>Blatt G 3198</b>		Anlage: 1.1
	AUFTRAGGEBER: 		Projekt Nr.: 40.6722
PROJEKT: TENP III Mittelbrunn - Klingenstein		Plan Nr.: 40.6722/ 1.1	Datum: 07.05.2021
			Maßstab: 1 : 1.000
			Gezeichnet: Wen
			Geprüft: Hepp