

Zeichenerklärung

Planung

Baumaßnahme

Verwaltung

Kreisgrenze

Gemeindegrenze

Straßennetz

B 99 Bundesstraße

L 51 Landesstraße

K 33 Kreisstraße

Natur, Landschaft, Wasser



FFH-Gebiet

Naturschutzgebiet

Landschaftsschutzgebiet

Wasserschutzzone I / II

Wasserschutzzone III

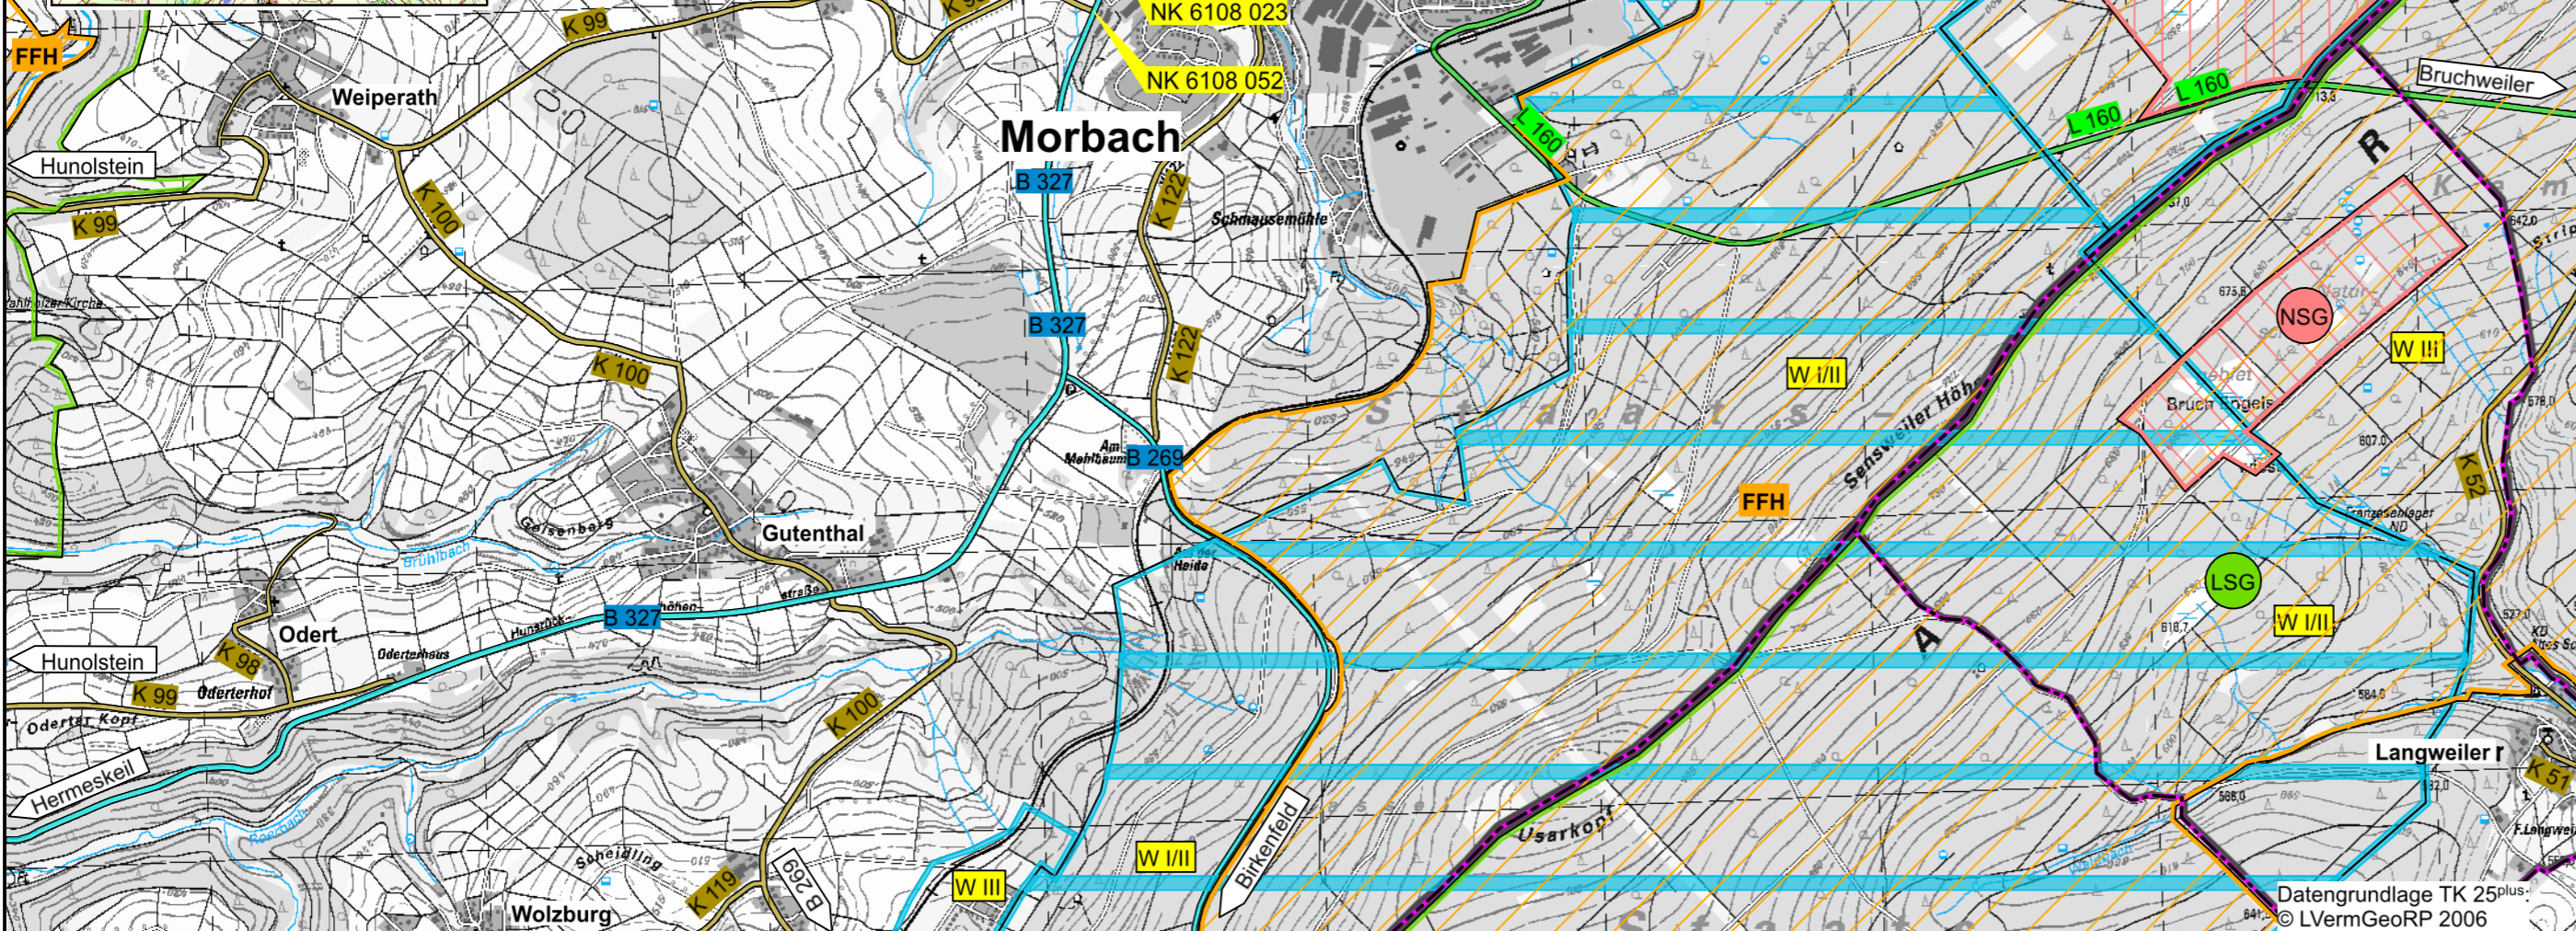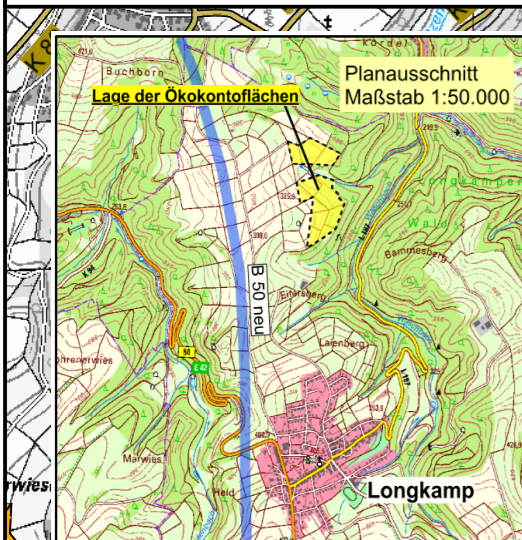

Entwurfsbearbeitung:		Projekt-Nr.:	
V-KON KG	V - KON KG	Datum	Zeichen
	Trierer Straße 29 54439 Saarburg Tel.: 06581 99698- 0 Fax: 06581 99698-10 www.v-kon-ing.de	27.06.2016	A. Barth
	gezeichnet:	27.06.2016	F. Kozik
	geprüft:	27.06.2016	C. Piskol
	Dateiname:	0201f1.plt	

PLANFESTSTELLUNG

Rheinland-Pfalz

Landesbetrieb Mobilität
Trier
Dasbachstraße 15c · 54292 Trier
Tel: 0651/9796-0 · Fax: 0651/9796-1480

B 327, B 269 AS Morbach		Anlage: 2 Blatt Nr.: 1	
Maßnahmen Nr.: A.22-11-0046.01			
	Datum	Name	
bearbeitet			
gezeichnet			
geprüft			
Übersichtskarte, Maßstab 1 : 25 000			
von NK: 6108 022		nach NK:	

Entwurfsprüfung: LBM Trier	Datum	Name
Straßenplanung:	08.01.2021	Marc Kuhn

Landespflege:		
Immissionsschutz:		

Nr.	Art der Änderung	Datum	Name
1			
2			
3			
4			
5			
6			

aufgestellt:

i.V. Bartnick

Trier, den 08.01.2021