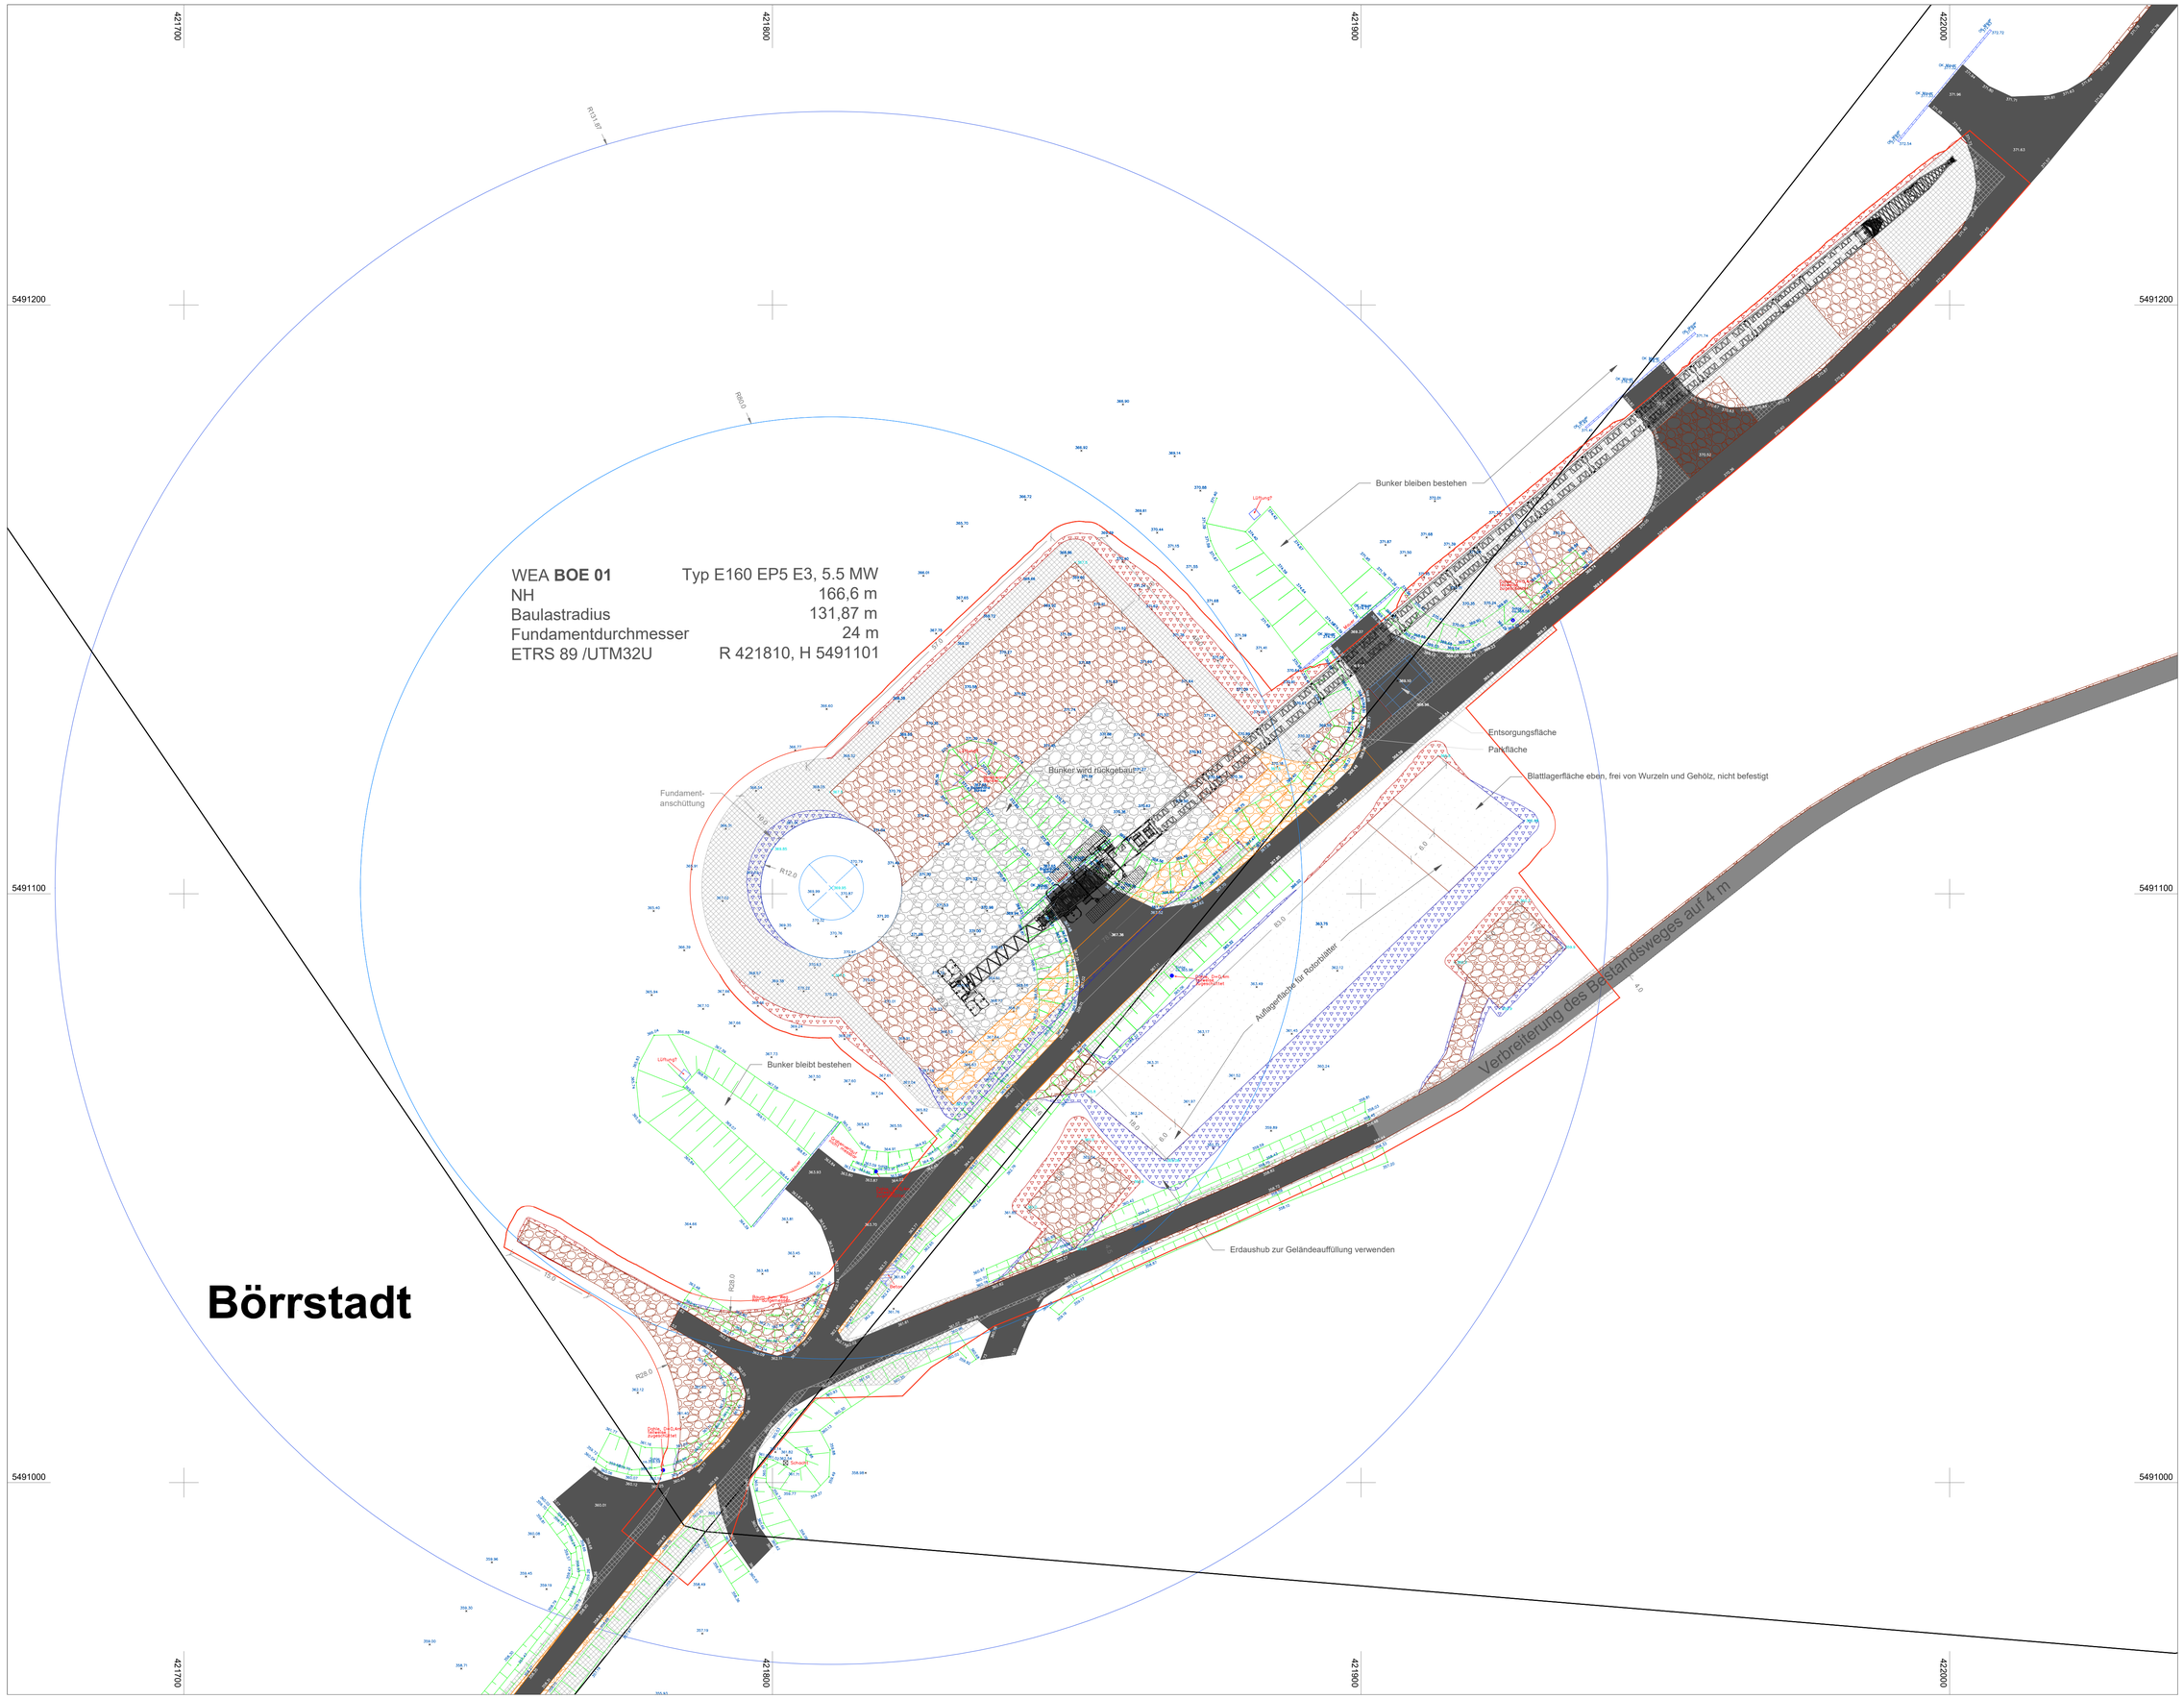

Legende

- ausgebauter Bestandsweg (georeferenziert eingemessen in Lage und Höhe)
- ausgebauter Bestandsweg (nicht eingemessen)
- dauerhaft ausgebaute Zuwegung (Schotter, Ausbau inkl. Bestandsweg)
- temporär ausgebaute Zuwegung (Schotter, Ausbau inkl. Bestandsweg)
- Kranstellfläche (dauerhaft)
- mobile Bauplatten (temporär)
- Lagerfläche (temporär)
- Geländeabtrag (geplante Böschung)
- Auftrag von Bodenmaterial (geplante Böschung)
- hindernisfreier Bereich (temporär)
- Baufeld
- 372.05 in Lage und Höhe eingemessener Geländepunkt
- 367.65 geplanter Höhenpunkt

Geplante Windenergieanlage (WEA)

Übersichtsplan 1:50.000

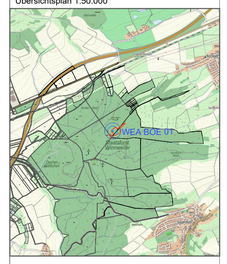

wpd think energy

Projekt:

Erschließung des Windparks Börrstadt (BOE)

Planinhalt:

Lageplan BOE 01
Enercon E160 EP5 E3

Bauherr:
Windpark Börrstadt GmbH & Co. KG
Stephanstorstraße 3
26217 Bremen

Genehmigungsplanung

Planverfasser:
GAIA
GAIA mbH
Jahnstraße 20
67245 Lambsheim

4. Ausfertigung

Plan-Nr.: 1.1
Plan-Index:

Maßstab: 1 : 500

Ersteller/Verfasser:
Tönsen Wied
Bonsgestraße 8
74321 Bietigheim-Bissingen

Eingangsdatum		1.5 km
Plan-Datum		16.10.2022
Projektnr.		
Planbearbeitung	Datum	Zeichen
Bearbeitet	07.10.2022	KDE
Gesamtlast	07.09.2022	KDE
Geprüft	07.09.2022	TSI

Nr.	Datum	Art der Änderung	Bearbeitet	Gesamtlast	Geprüft
1	10.07.2022	Optimierung Stellflächen	KDE	KDE	Ersteller
2	10.09.2022	Anpassung Wildkranzstellfläche	KDE	KDE	Ersteller
3	10.09.2022	Anpassung Stellflächen und Wildkranzstellflächen	KDE	KDE	Ersteller
4	07.10.2022	Anpassung Zuwegung entsprechend Stellenbeschaffung	KDE	KDE	TSI

Datum: 2022-09-07_BOE_Genehmigungsplanung 5.0 Mit Bauteil_Enercon_E160_Weg