

**Projekt: Börstadt**

Die Fläche der Baulast wurde aufgrund von  
Angaben von GAIA im Flurstück eingetragen:  
Gemarkung: Flur: Flurstück:  
Börstadt 1329 1329  
Maßstab: 1/2000 Format: A4

M.Sc. Johannes Demmerling  
Öffentlich bestellter Vermessungsingenieur  
Spießgasse 93  
55232 Alzey  
Tel: 06731 46431  
E-Mail: info@vermessung-demmerling.de


Unterschrift und Stempel:



Alzey, den 14.06.2024

**Im Münchwald**

1333

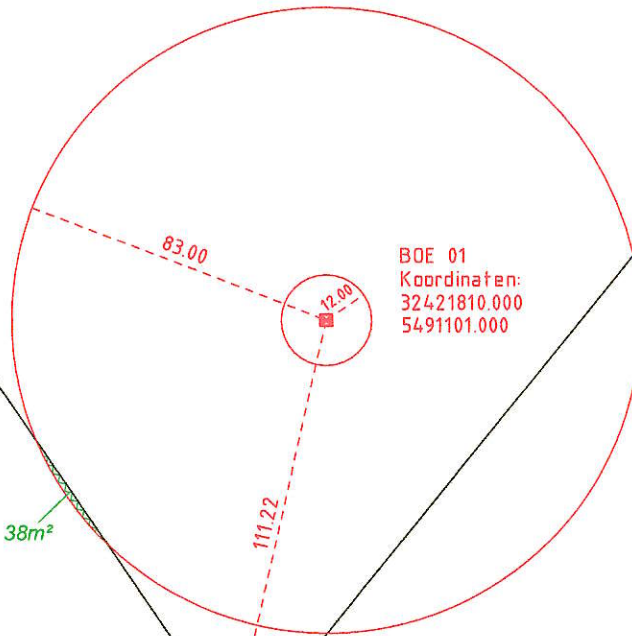

BOE 01  
Koordinaten:  
32421810.000  
5491101.000

1329

1334

1328



**Projekt: Börstadt**

Die Fläche der Baulast wurde aufgrund von  
Angaben von GAIA im Flurstück eingetragen:  
Gemarkung: Börstadt Flur: Flurstück:  
1334  
Maßstab: 1/2000 Format: A4

M.Sc. Johannes Demmerling  
Öffentlich bestellter Vermessungsingenieur  
Spießgasse 93  
55232 Alzey

Tel: 06731 46431

E-Mail: info@vermessung-demmerling.de


Unterschrift und Stempel:



Alzey, den 14.06.2024

**Im Münchwald**

1333

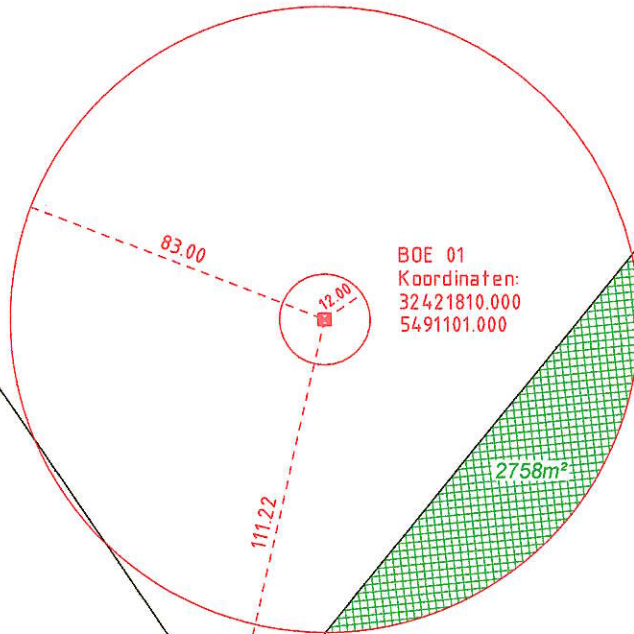

BOE 01  
Koordinaten:  
32421810.000  
5491101.000

2758m<sup>2</sup>

1329

1334

1328

