


Umladeplatz K82

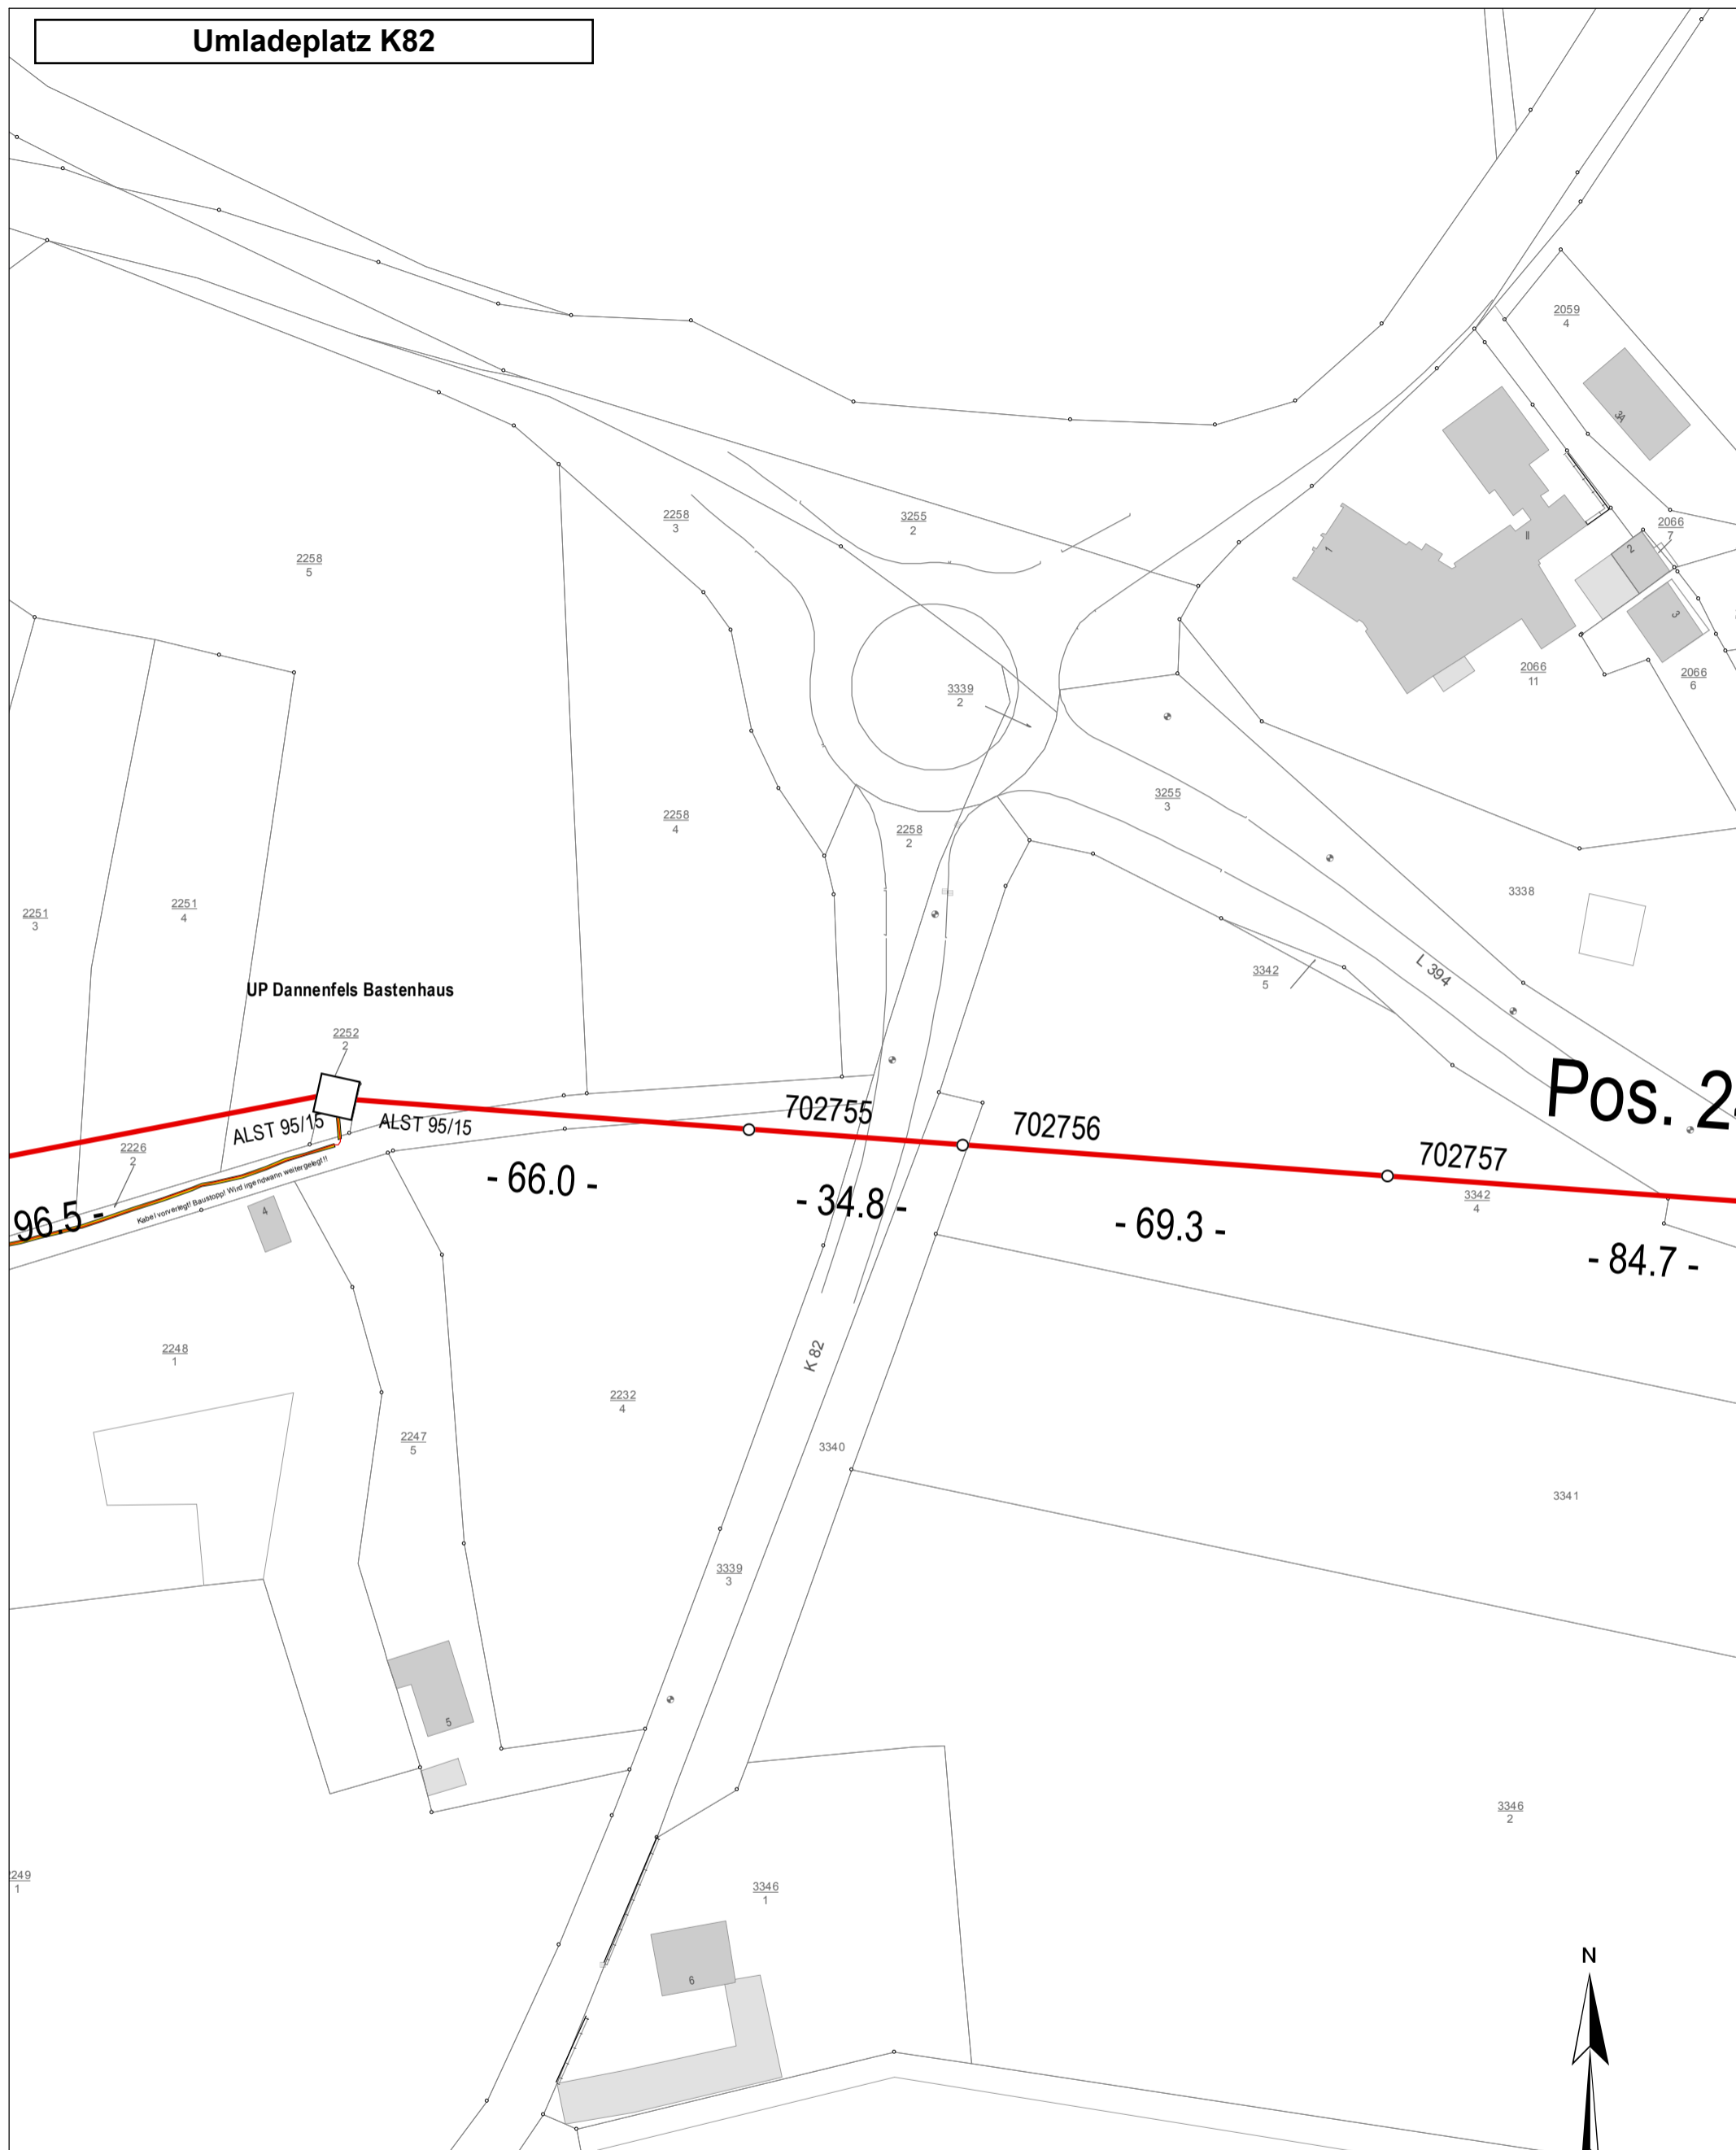

Pos. 2

Topografie □ Wassereinflauf (Gully) □ Kanalschieber ○ Hydrant (unterirdisch) △ Kilometrierung ○ Grenzpunkt (vermarktet) * Passpunkt	Leitung — 20 kV — Kabel — Freileitung < 95 — Freileitung ≥ 95	Symbolik □ Umspannpunkt □ Kabelverteiler □ Schaltpunkt □ Kabelmerkmstein	— Muffe — Muffe - druckfest — T-Muffe — Schutzrohr	● Betonmast UP ● Gittermast UP ● Beton-Tragmast ● Gitter-Tragmast ● Gitter-Abspannmast	● Stahlvollwand-Tragmast ● Holzmast ● Doppel-Holzast ● Holzast mit Fuß ● Holz-A-Mast ● Holzersatzmast
--	--	---	---	--	--

VORABZUG

Nur für Planungszwecke

Für die exakte Lage, insbesondere Tiefenlage und Verlauf der Leitungen und der Hausanschlüsse sowie für gegebenenfalls eingetragene Maßangaben, wird keine Gewähr übernommen. Zur genauen Lagefeststellung sind fachgerechte Erkundungsmaßnahmen durchzuführen. Für Arbeiten in der Nähe von Versorgungsleitungen gelten die einschlägigen techn. Regeln. Stillgelegte Leitungen sind in den Plänen nicht dargestellt, können aber u. U. in der Örtlichkeit vorhanden sein.	20.07.2022 09:44 M = 1:1000	Auszug aus Plan 442199D2	Pfalzwerke Pfalzwerke Gruppe
	Planart Lageplan MSP erstellt von Adam, Margarete Netzbau		

Scale bar: 0 to 80.0 m