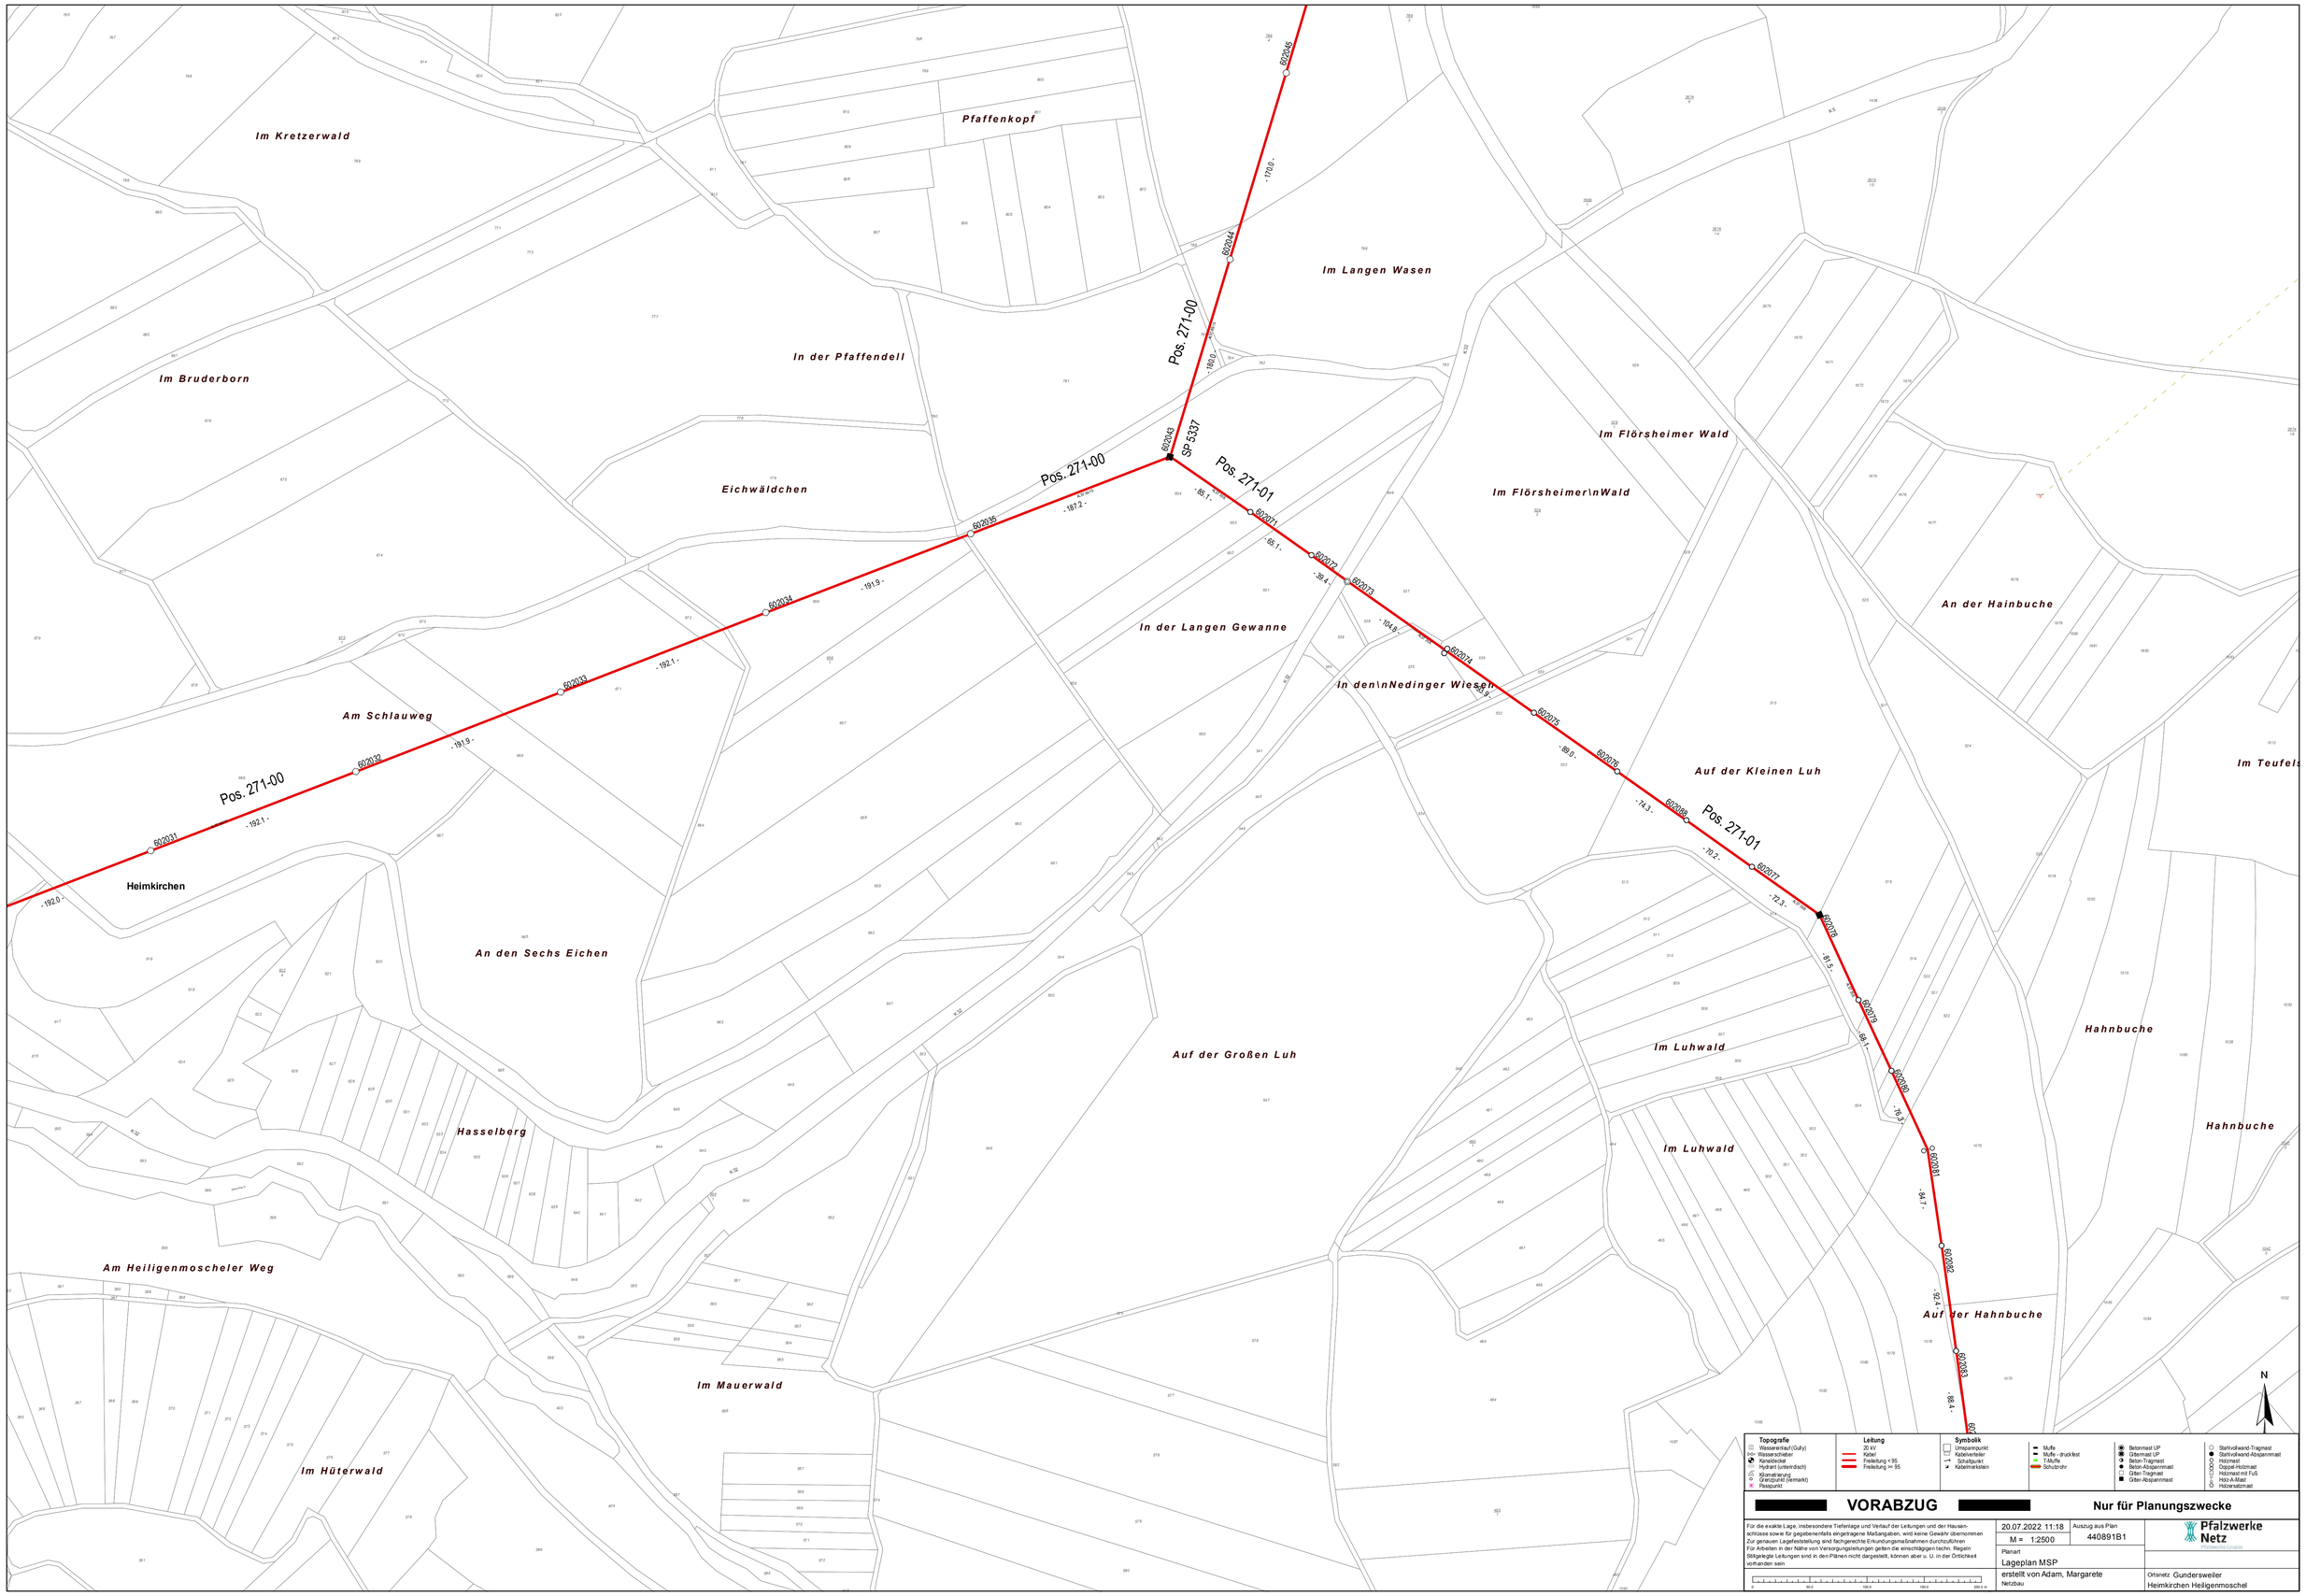
Im Kretzerwald
Pfaffenkopf
Im Langen Wasen
Im Bruderborn
In der Pfaffendell
Pos. 271-00
SP 5537
Pos. 271-01
Im Flörsheimer Wald
Eichwäldchen
Im Flörsheimer\nWald
In der Langen Gewanne
An der Hainbuche
In den\nNedinger Wiesen
Am Schlauweg
Auf der Kleinen Luh
Im Teufels
Heimkirchen
An den Sechs Eichen
Auf der Großen Luh
Im Luhwald
Hahnbuche
Hasselberg
Am Heiligenmoscheler Weg
Auf der Hahnbuche
Im Mauerwald
Im Hüterwald
N
Topografie
Wasserablauf (Gully)
Wasserschieber
Kanaldeckel
Hydrant (unterirdisch)
Klimaerfassung
Grenzpunkt (Kernakt)
Passpunkt
Leitung
20 kV
Kabel
Freileitung < 95
Freileitung >= 95
Symbolik
Umspannpunkt
Kabelverteiler
Schaltpunkt
Kabelmarkstein
Muffe
Muffe - druckfest
T-Muffe
Schutzrohr
Betonmast UP
Gittermast UP
Beton-Tragmast
Beton-Abspannmast
Gitter-Tragmast
Gitter-Abspannmast
Stahlvollwand-Tragmast
Stahlvollwand-Abspannmast
Holzmast
Doppel-Holzmast
Holzmast mit Fuß
Holz-A-Mast
Holzersatzmast
VORABZUG
Nur für Planungszwecke
Für die exakte Lage, insbesondere Tiefenlage und Verlauf der Leitungen und der Hausanschlüsse sowie für gegebenenfalls eingetragene Maßangaben, wird keine Gewähr übernommen
Zur genauen Lagefeststellung sind fachgerechte Erkundungsmaßnahmen durchzuführen
Für Arbeiten in der Nähe von Versorgungsleitungen gelten die einschlägigen techn. Regeln
Stillgelegte Leitungen sind in den Plänen nicht dargestellt, können aber u. U. in der Örtlichkeit vorhanden sein
0 50,0 100,0 150,0 200,0 m
20.07.2022 11:18
M = 1:2500
Auszug aus Plan
440891B1
Planart
Lageplan MSP
erstellt von Adam, Margarete
Netzbau
Pfalzwerke Netz
Pfalzwerke Gruppe
Ortsnetz Gundersweiler
Heimkirchen Heiligenmoschel