


externe Zuwegung - lfd. Buchstabe d)

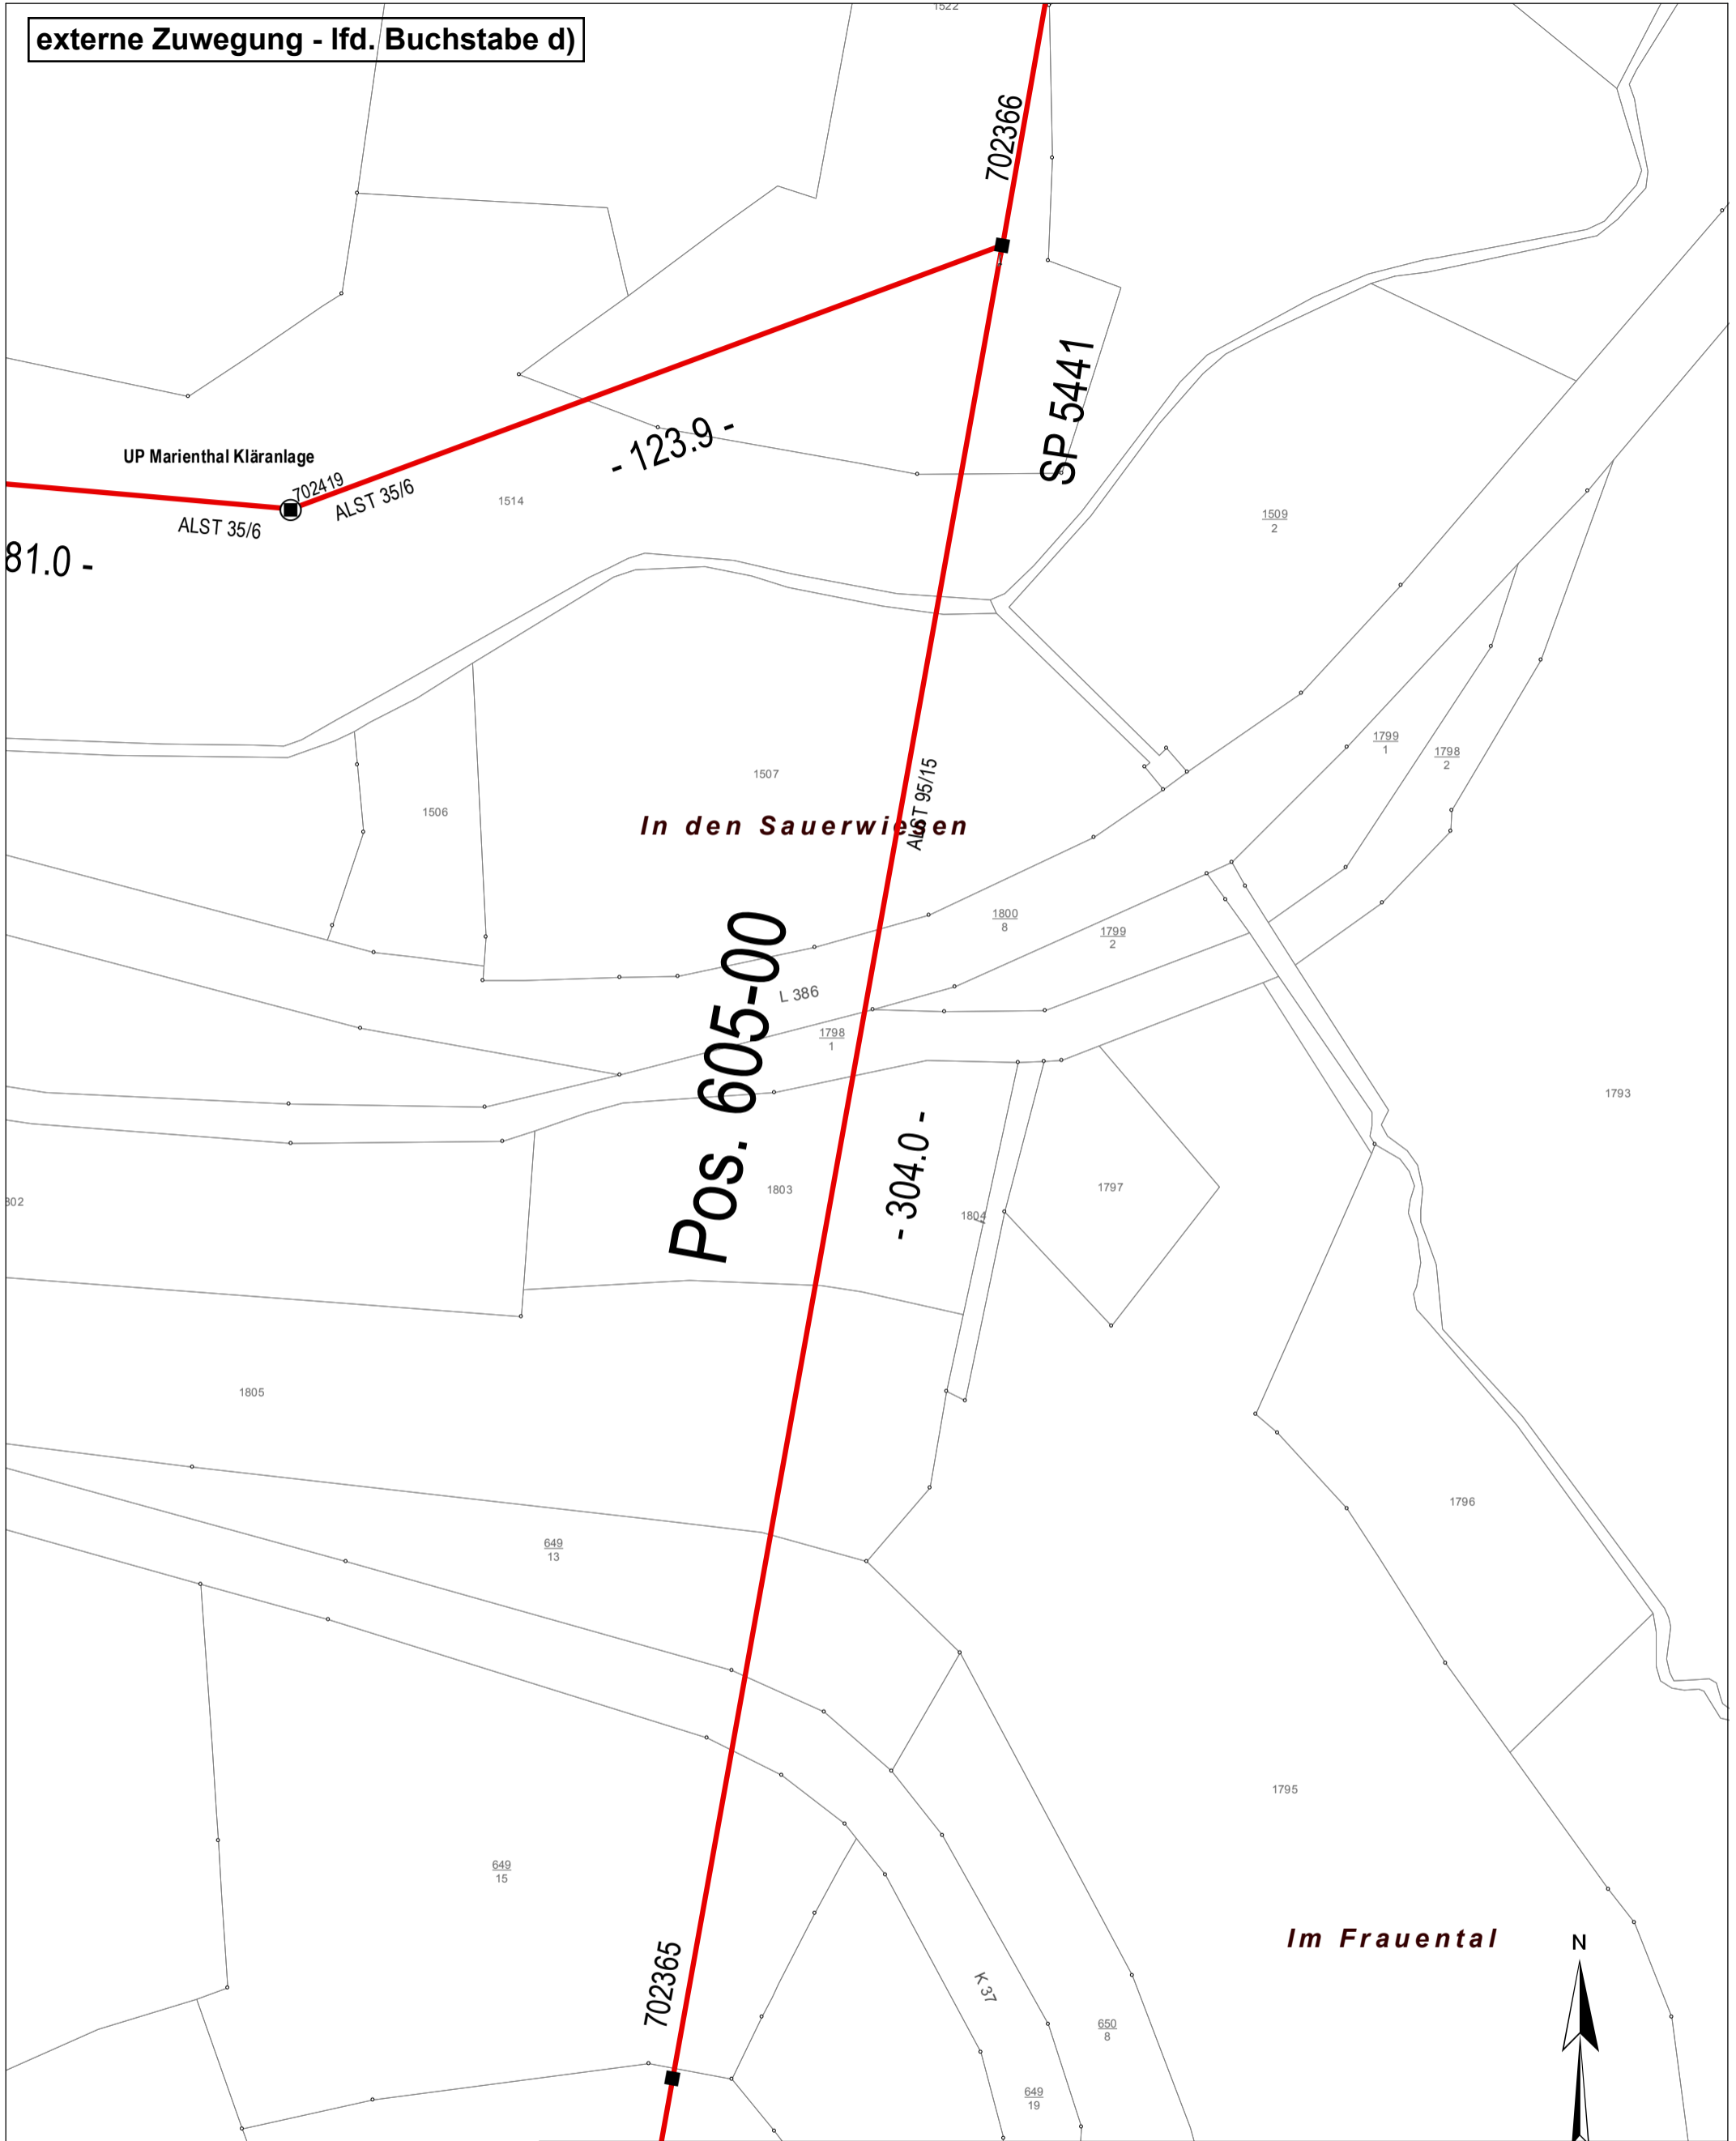

Topografie Wassereinlauf (Gully) Wasserschieber Kanaldeckel Hydrant (unterirdisch) Kilometrierung Grenzpunkt (vermarkt) Passpunkt	Leitung 20 kV Kabel Freileitung < 95 Freileitung >= 95	Symbolik Umspannpunkt Kabelverteiler Schaltpunkt Kabelmerkstein	Muffe Muffe - druckfest T-Muffe Schutzrohr	Betonmast UP Gittermast UP Beton-Tragmast Beton-Abspannmast Gitter-Tragmast Gitter-Abspannmast	Stahlvollwand-Tragmast Holzmast Doppel-Holzast Holzast mit Fuß Holz-A-Mast Holzersatzmast
---	---	--	---	---	--

VORABZUG **Nur für Planungszwecke**

Für die exakte Lage, insbesondere Tiefenlage und Verlauf der Leitungen und der Hausanschlüsse sowie für gegebenenfalls eingetragene Maßangaben, wird keine Gewähr übernommen. Zur genauen Lagefeststellung sind fachgerechte Erkundungsmaßnahmen durchzuführen. Für Arbeiten in der Nähe von Versorgungsleitungen gelten die einschlägigen techn. Regeln. Stillgelegte Leitungen sind in den Plänen nicht dargestellt, können aber u. U. in der Örtlichkeit vorhanden sein.

20.07.2022 09:54 Auszug aus Plan 441998C2

M = 1:1000

Planart: Lageplan MSP

erstellt von Adam, Margarete Ortsnetz Falkenstein

Netzbau Marienthal Ruppertsecken