


externe Zuwegung - lfd. Buchstabe e)

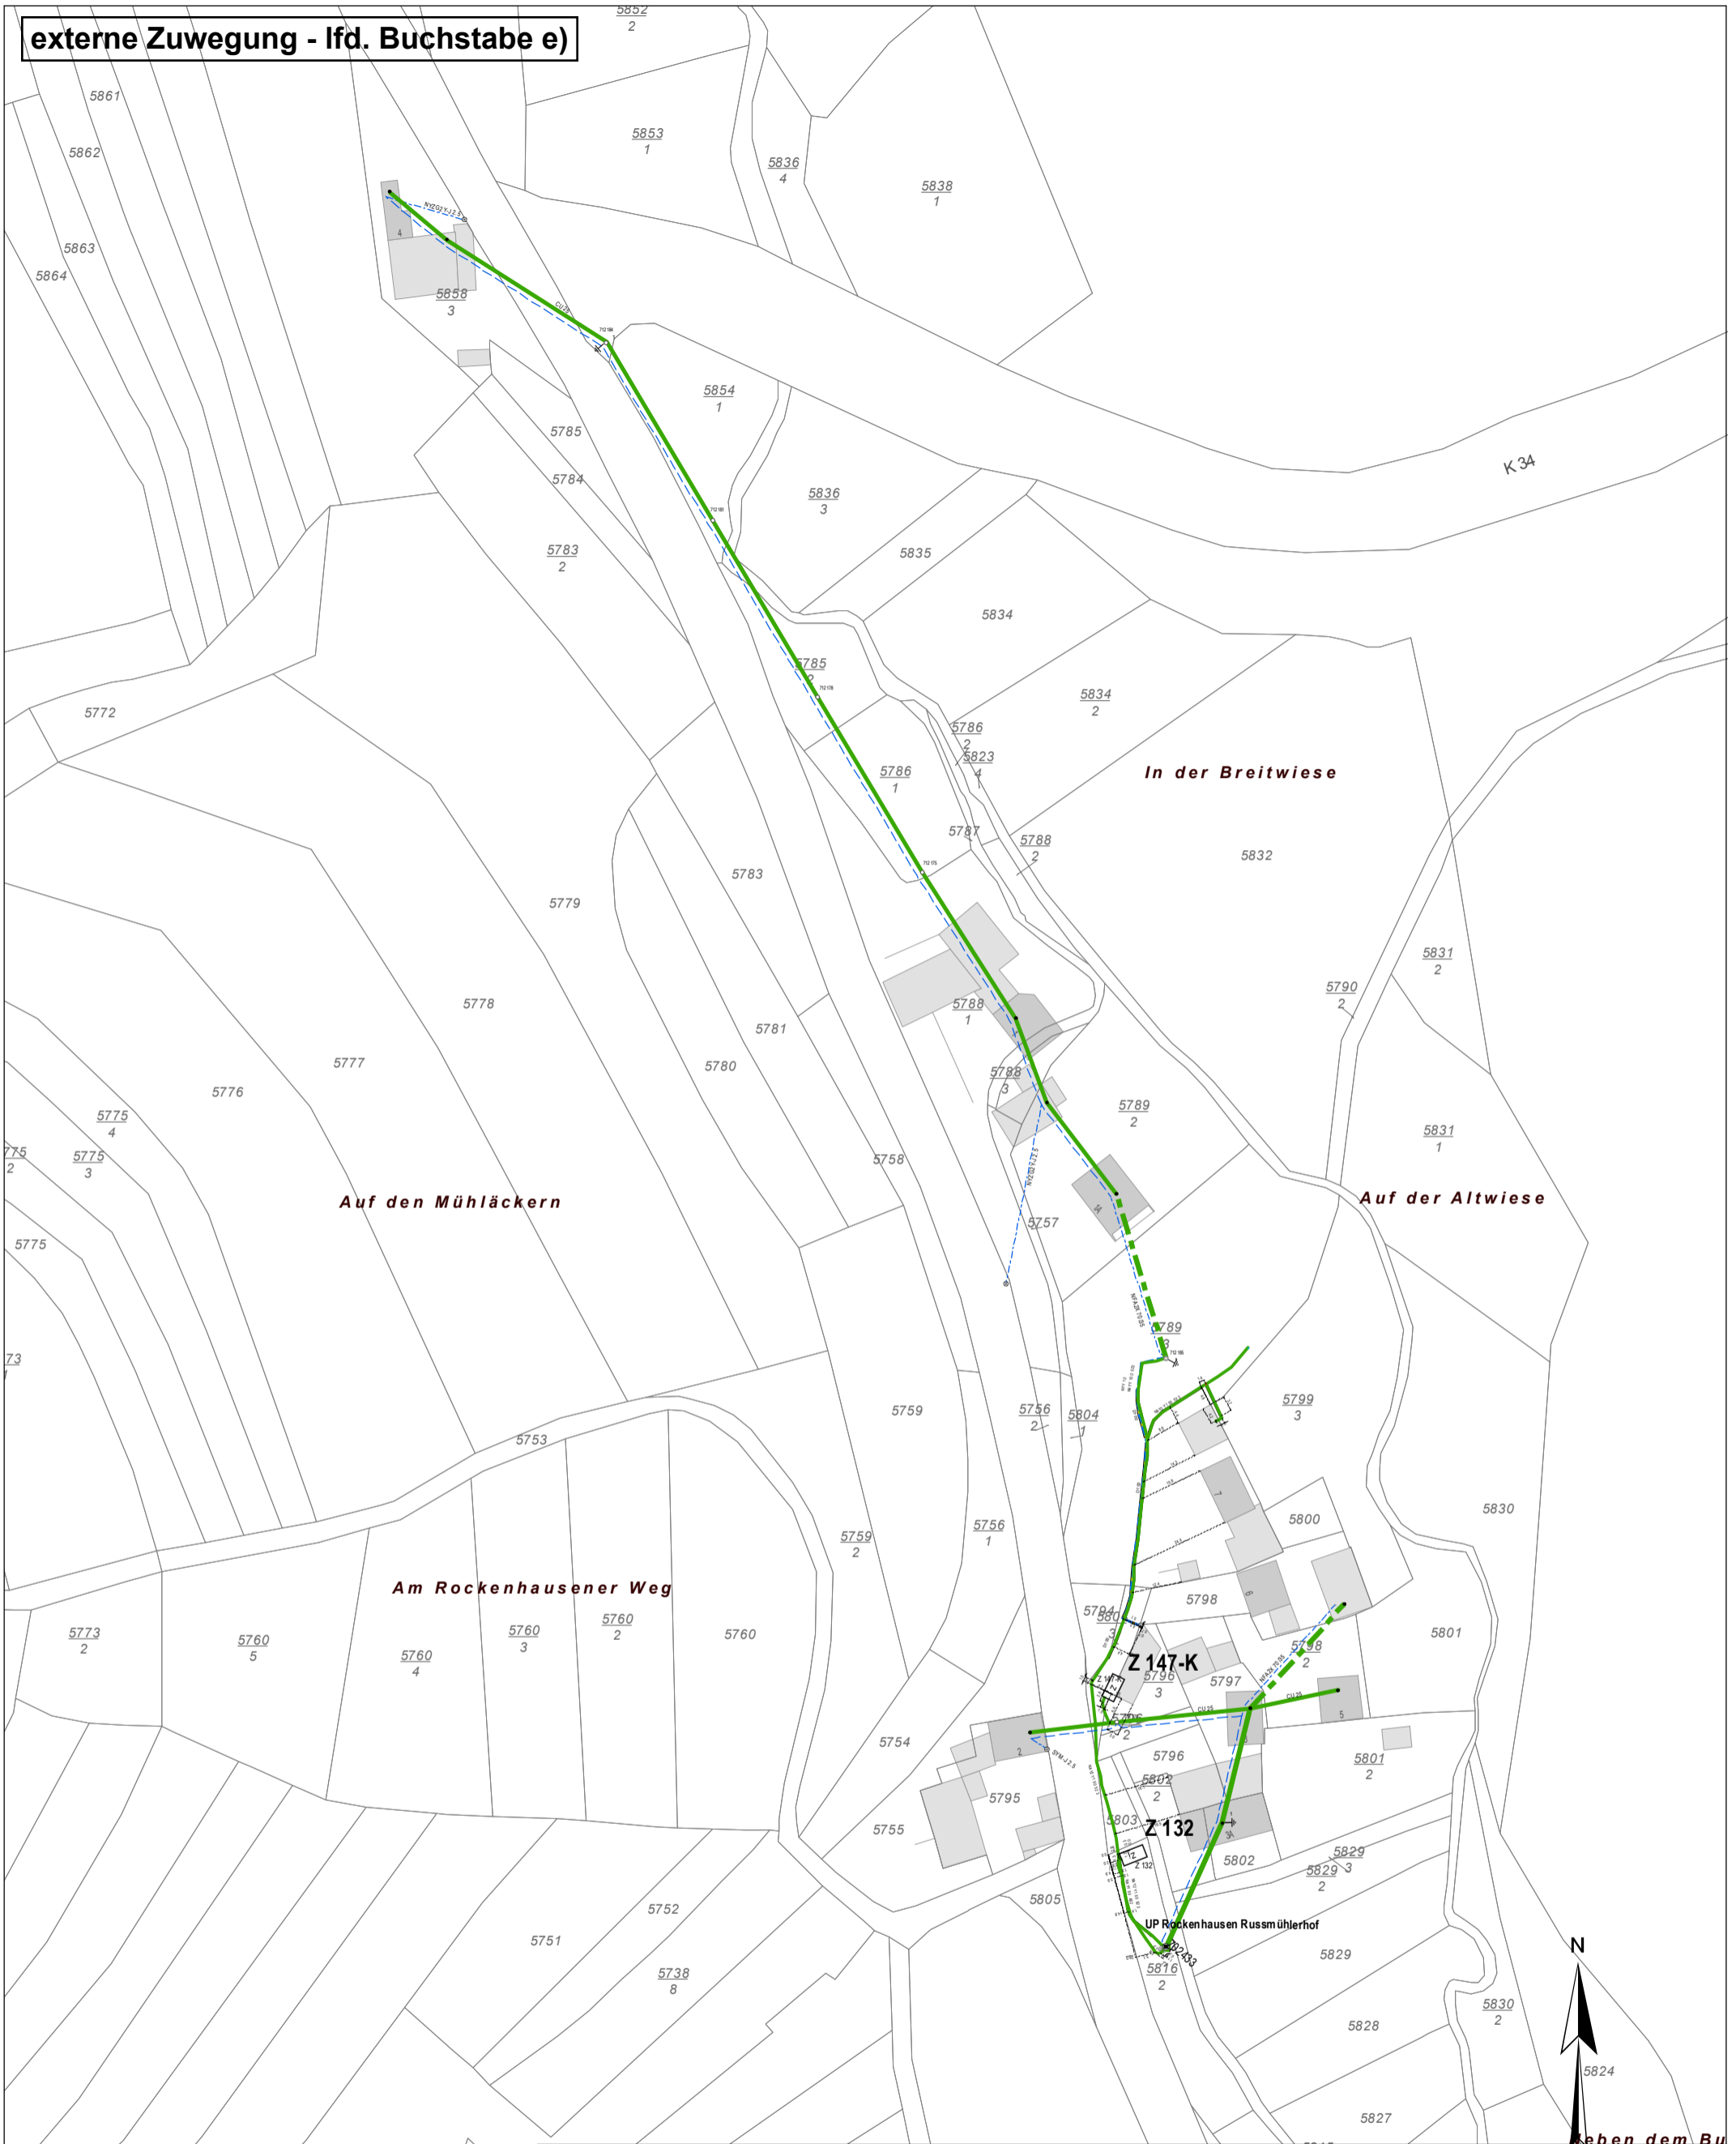

Topografie	Leitung	Symbolik	Leuchte	Betonmast UP	Stahlvollwand-Tragmast	Dachständer
Wassereinflauf (Gully)	NSP Kabel	Umspannpunkt	Leuchte	Rohrmast UP	Stahlvollwand-Absp.-M	Überspannungsabl.
Kanaldeckel	NSP Freileitung <= 35	Kabelverteiler	Muffe Strbl	Beton-Tragmast	Holzmast	Erdung
Hydrant (unterirdisch)	NSP Freileitung > 35	Zählerschrank	Muffe SL	Beton-Abspannmast	Doppel-Holzmast	Trenner offen
Kilometrierung	NSP isol. Freileitung	Schaustellerschrank	Hausanschluss	Gitter-Tragmast	Holz-A-Mast	Kabelmerksstein
Mast fremd	SB Kabel	Hausanschlusssäule	Photovoltaikanlage	Gitter-Abspannmast	Holz-A-Mast	HA-Skizze fehlt
Grenzpunkt (vermarkt)	SB Freileitung	Übergabepunkt	Blockheizkraftwerk	Anschluss säule EK23	Holzersatzmast	
Passpunkt	SB isol. Freileitung	Schutzrohr				

VORABZUG

Für die exakte Lage, insbesondere Tiefenlage und Verlauf der Leitungen und der Hausanschlüsse sowie für gegebenenfalls eingetragene Maßangaben, wird keine Gewähr übernommen. Zur genauen Lagefeststellung sind fachgerechte Erkundungsmaßnahmen durchzuführen. Für Arbeiten in der Nähe von Versorgungsleitungen gelten die einschlägigen techn. Regeln. Stillgelegte Leitungen sind in den Plänen nicht dargestellt, können aber u. U. in der Örtlichkeit vorhanden sein.

Nur für Planungszwecke

20.07.2022 10:03
M = 1:1500
Auszug aus Plan
441898A1

Planart
Lageplan NSP
erstellt von Adam, Margarete
Netzbau

Pfalzwerke Netz
Pfalzwerke Gruppe

Ortsnetz Ruppertsecken
Rockenhausen