



## Maßnahme A1

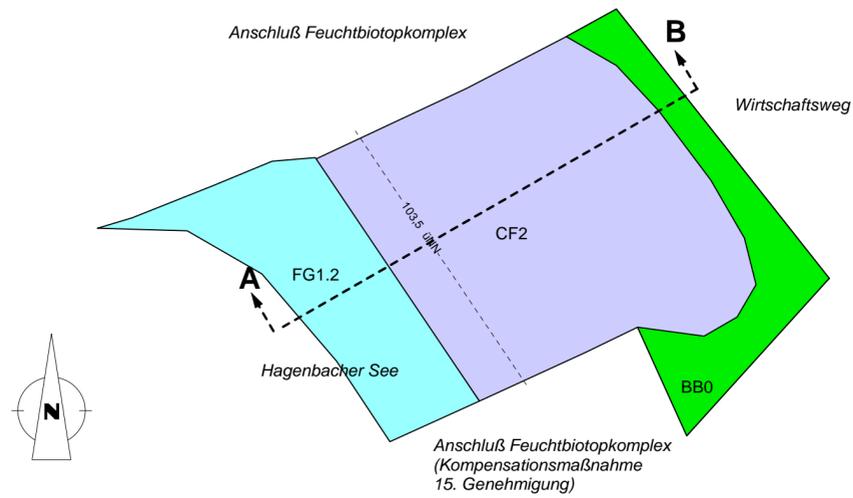



Zielbiotope:

- CF2 Röhricht, hochwüchsige Arten
- BB0 Pioniergebüsch
- FG1.2 wasserpflanzenreiche Uferzone bis 8 m Tiefe

000564

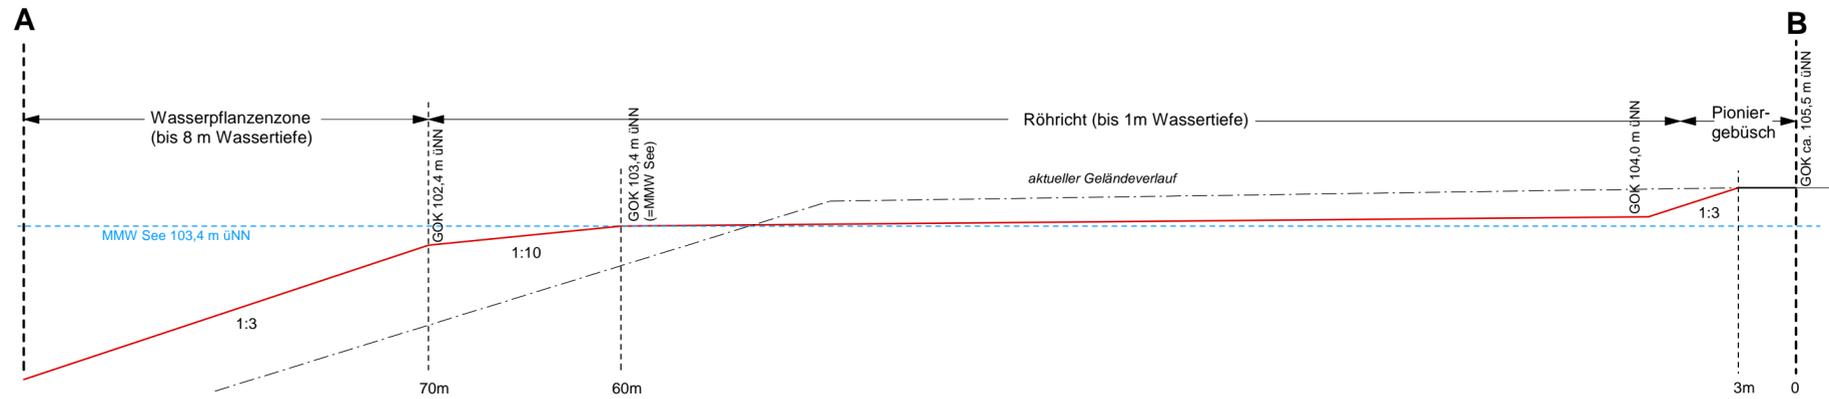

## Maßnahme A2

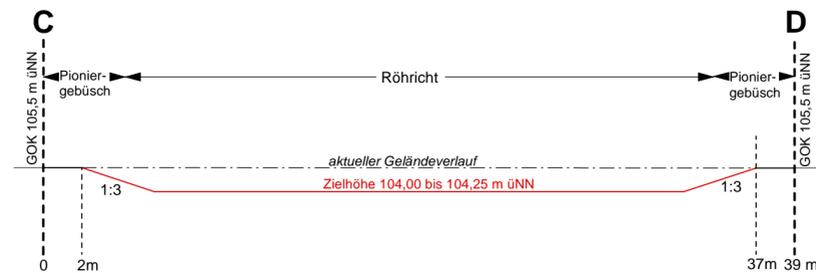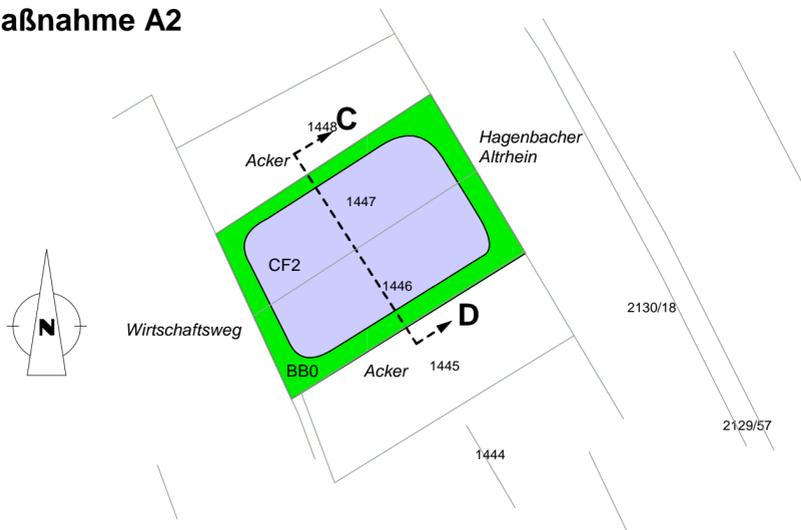

Antragsteller: <b>HBM</b> Hagenbacher Bau- und Mineralstoffe GmbH & Co. KG Austraße 76767 Hagenbach		Bearbeitungsunterlage: <b>B 4</b>
		Plan-Nr.: <b>B 4.19</b>
Projekt: <b>RAHMENBETRIEBSPLAN</b> nach § 52 Abs.2a BBergG für den <b>Kies- und Sandtagebau Standort Hagenbach</b>		
Bearbeitungsunterlage: <b>Umweltverträglichkeitsstudie mit</b> - integriertem Fachbeitrag Naturschutz - Natura 2000-Verträglichkeitsuntersuchung - artenschutzrechtlicher Verträglichkeitsuntersuchung <b>zum Geltungsbereich der 16. Genehmigung</b>		
Planinhalt: <b>Detailplan Maßnahmen A1 und A2</b>		
Planverfasser:  <b>natur und raum</b> Büro für Landschaftsarchitektur und Umweltplanung	Marxenweidenweg 26 67354 Römerberg Tel. 06232 / 854124 Fax 06232 / 854126 info@natur-und-raum.de	Bearbeiter: Dipl.-Biol. Susanne Mayrhofer
Datum: 22.08.2016	Maßstäbe: Lagepläne 1:1.000 Schnitte 1:250	