
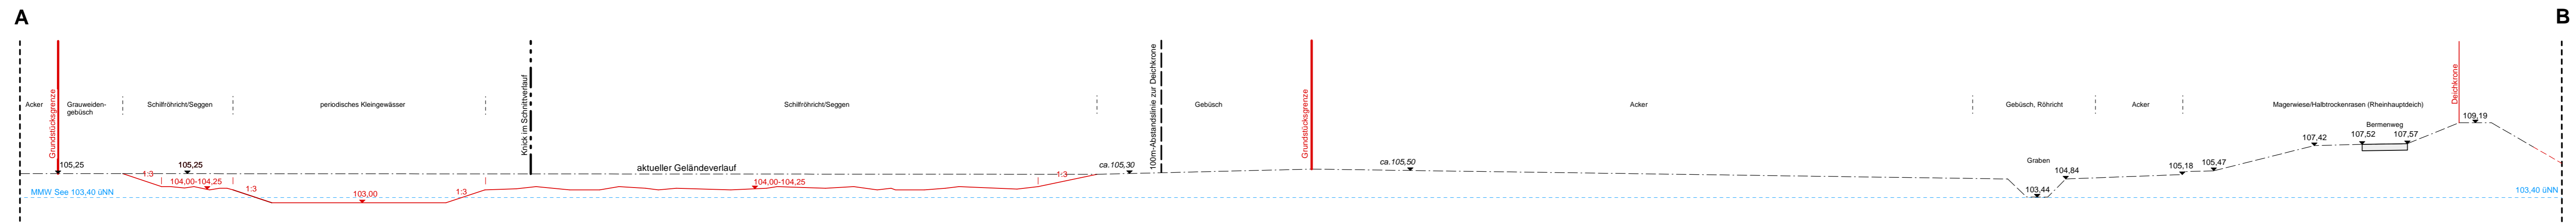


- Legende**
- Zielbiotop:**
- Grauweidengebüsch
 - Schilfröhricht mit kleinflächigen Seggenbeständen
 - periodisches Kleingewässer (mittelfristige Entwicklung zu Schilfröhricht)
- Sonstiges:**
- x 105,00 mNN-Höhe, gemessen Vermessungsbüro Monz, Kaiserslautern, 21.03.2012
 - x 105,35 mNN-Höhe, gemessen Büro natur und raum, Römerberg, 23.08.2012
 - x ca. 105,50 mNN-Höhe, übertragen aus 'Geländemodell - Durchlass südl. Schöpfwerk Hagenbach' Büro Hydrag Karlsruhe, Nov. 2008
 - x 103,80 mNN-Höhe, geplante Zielhöhe

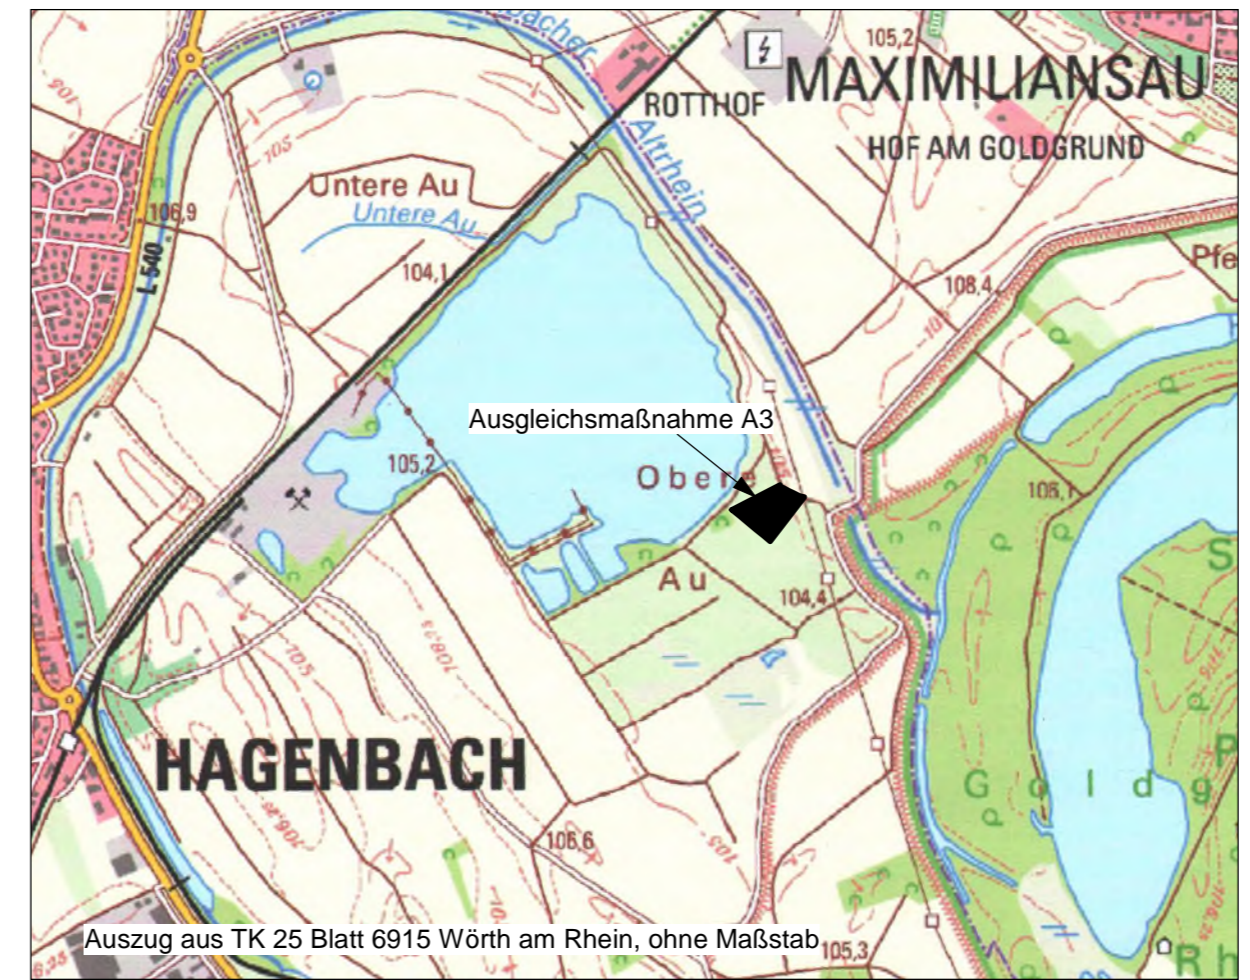

| | | |
|--|---|--|
| Antragsteller: HBM Hagenbacher Bau- und Mineralstoffe GmbH & Co. KG Austraße 76767 Hagenbach | | Bearbeitungsunterlage: B 4 |
| Projekt: RAHMENBETRIEBSPLAN nach § 52 Abs.2a BBergG für den Kies- und Sandtagebau Standort Hagenbach | | Plan-Nr.: B 4.20 |
| Bearbeitungsunterlage: Umweltverträglichkeitsstudie mit - integriertem Fachbeitrag Naturschutz - Natura 2000-Verträglichkeitsuntersuchung - artenschutzrechtlicher Verträglichkeitsuntersuchung zum Geltungsbereich der 16. Genehmigung | | |
| Planinhalt: Detailplan Maßnahme A3 | | |
| Planverfasser:  natur und raum Büro für Landschaftsarchitektur und Umweltplanung | | Marxenweidenweg 26 67354 Römerberg Tel. 06232 / 854124 Fax 06232 / 854126 info@natur-und-raum.de |
| Datum: 22.08.2016 | Maßstäbe: Lageplan 1:1000 Schnitt 1:250 | Bearbeiter: Dipl.-Biol. Susanne Mayrhofer |