


Draufsicht
"Heldbockeiche"
Maßstab 1 : 500

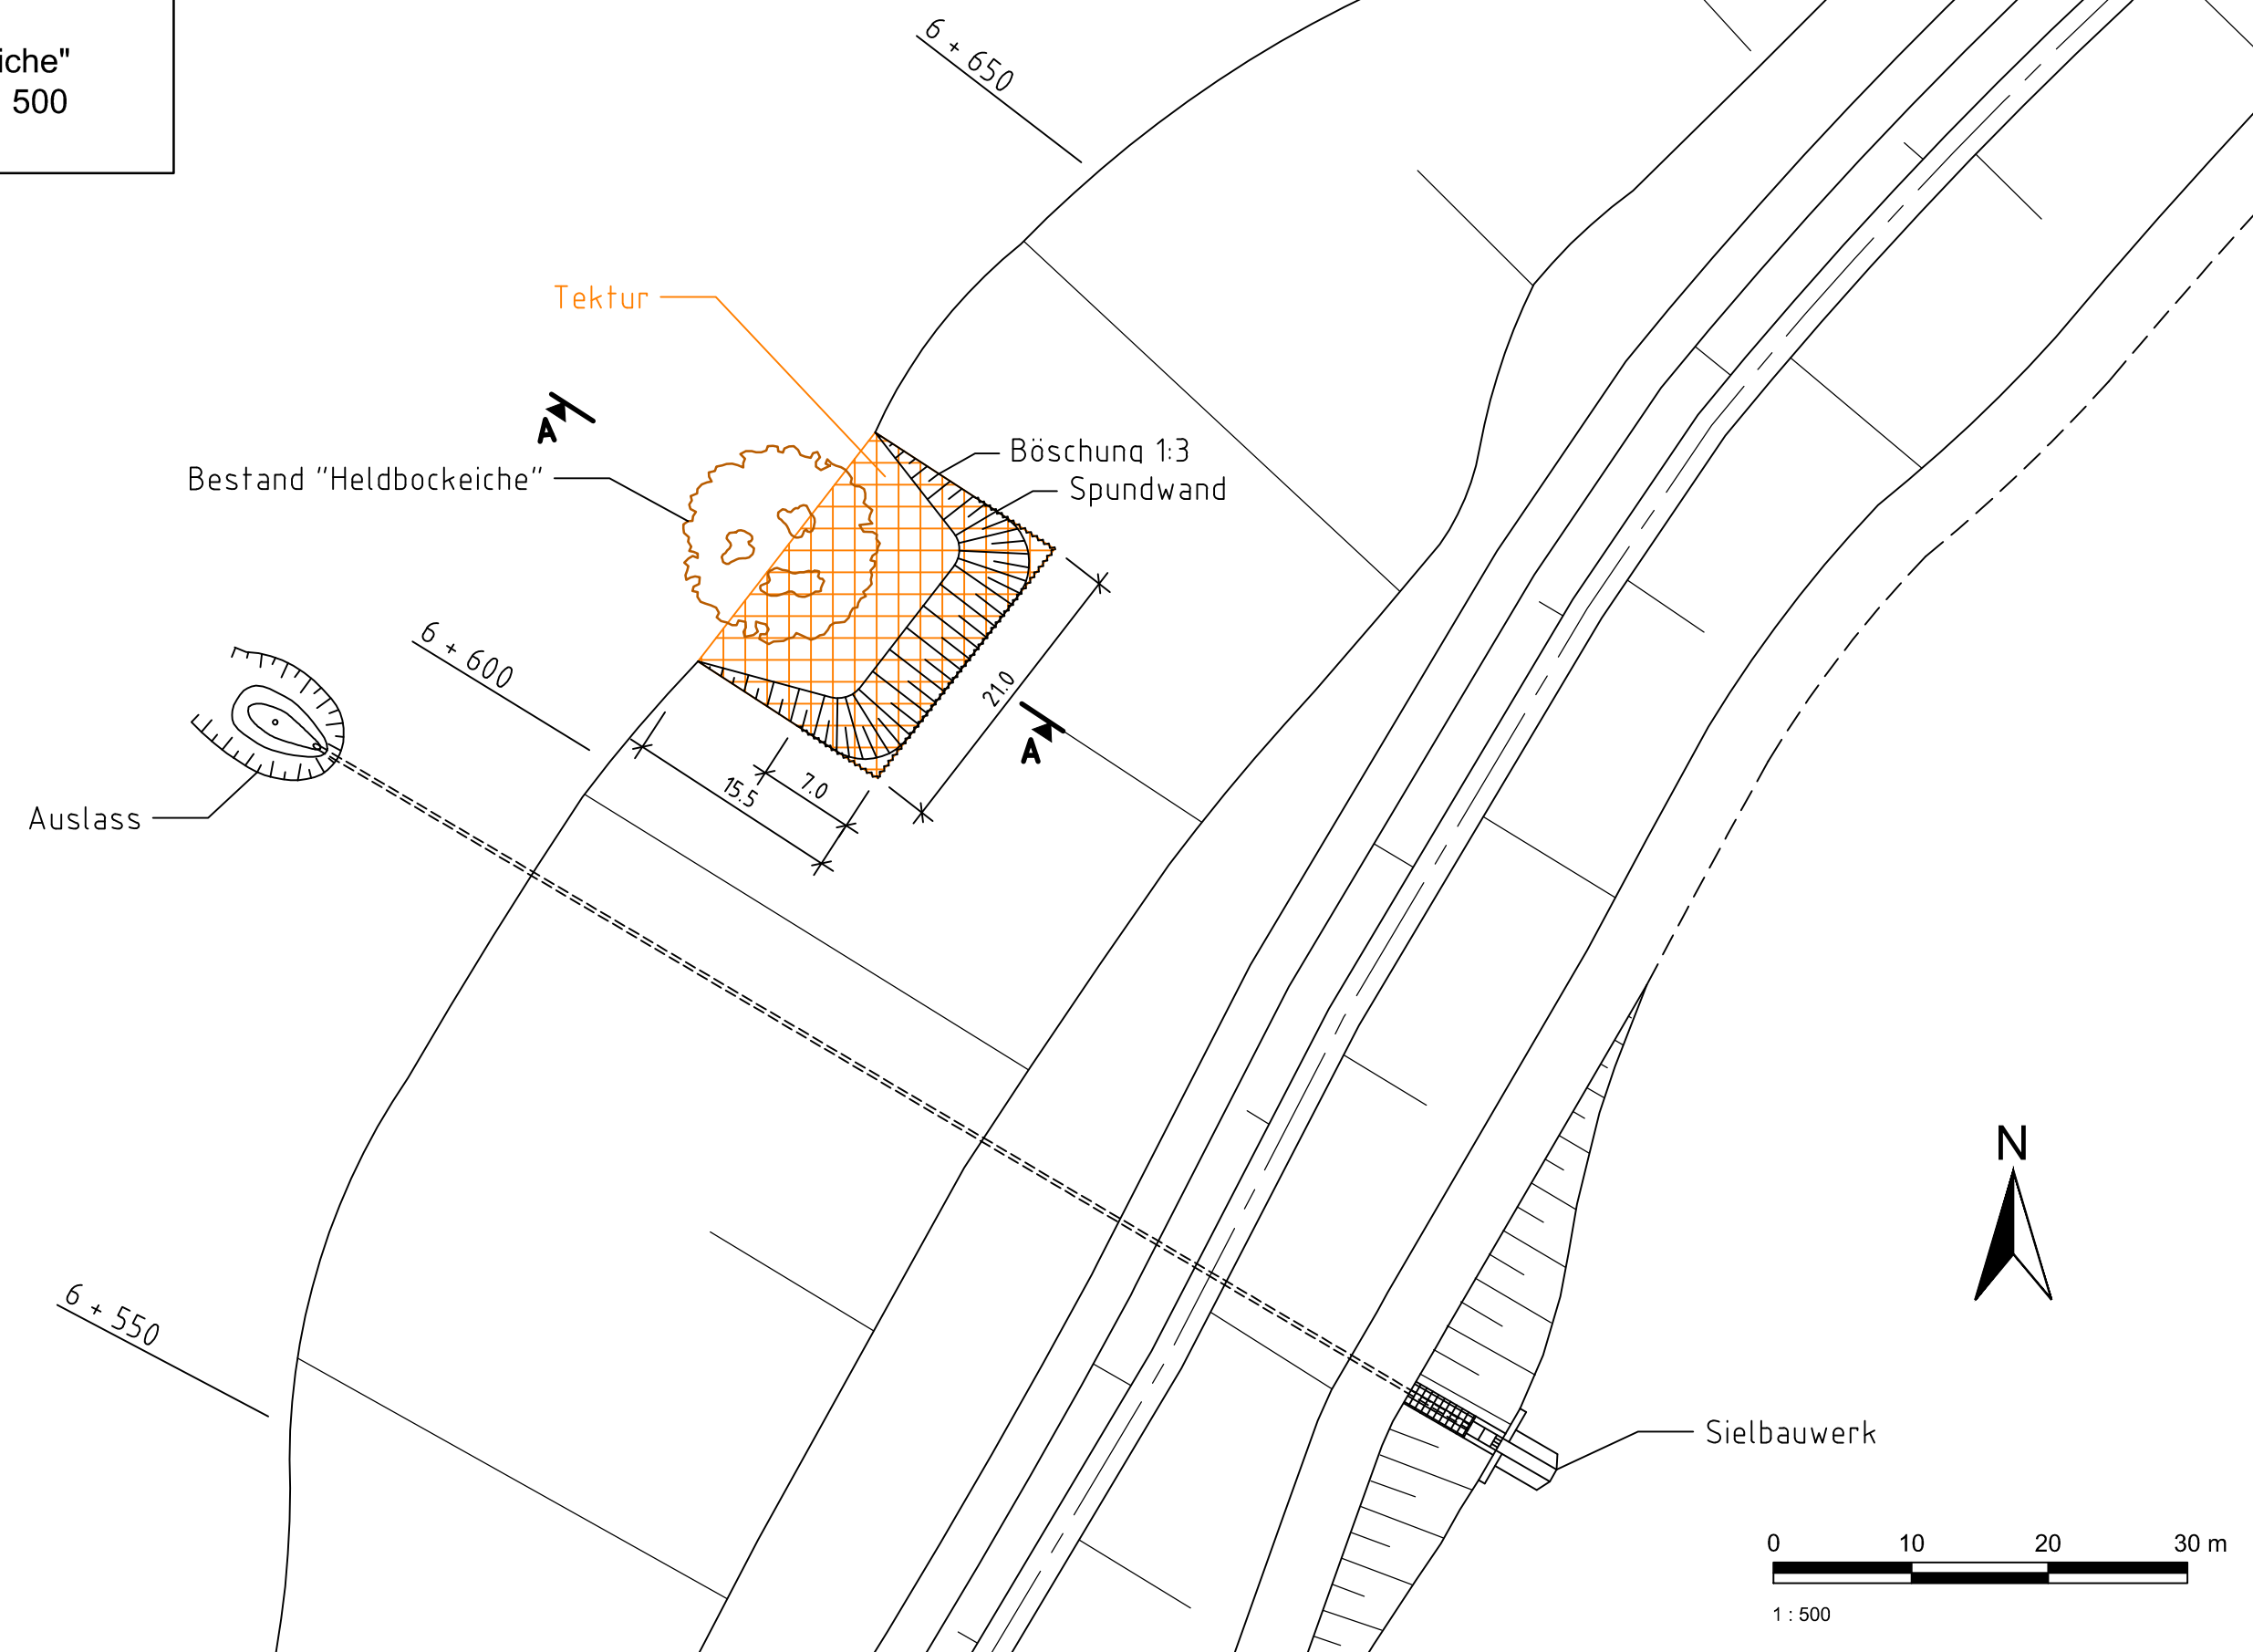


Höhenystem: DHHN12
Lagesystem: DHDN 3GK-Zone3 LST180

Der Antragsteller:
Struktur- und Genehmigungsdirektion Süd
Speyer, Juli 2018
Dipl.-Ing. Wolfgang Koch

Der Planverfasser:
Björnsen Beratende Ingenieure GmbH
Speyer, Juli 2018
Dr.-Ing. Michael Probst

..... Ausfertigung

Auftraggeber:
 **Struktur- und Genehmigungsdirektion Süd**
Regionalstelle Wasserwirtschaft, Abfallwirtschaft u. Bodenschutz
Neustadt an der Weinstraße
Deichmeisterei / Neubaugruppe Hochwasserschutz


Projekt:
Planänderung zur Hochwasserrückhaltung
Waldsee / Altrip / Neuhofen

Planbezeichnung:
Detailplan "Heldbockeiche"

BCE
BJÖRNSEN BERATENDE INGENIEURE
Björnsen Beratende Ingenieure GmbH, Maria Trost 3, 56070 Koblenz
Telefon Nr.: 0261/8851-0, Fax Nr.: 0261/805725
Niederlassung Speyer

Projekt-Nr.:	alp1215343	
Plan-/Anlage-Nr.:	B-3.5	
Maßstab:	1:100/500	
Bearb.:	Juli 2018	Schmid
Gis/Cad:	Juli 2018	Wenzel
Gepr.:	Juli 2018	Dr. Probst

Schnitt A - A
Maßstab 1 : 100

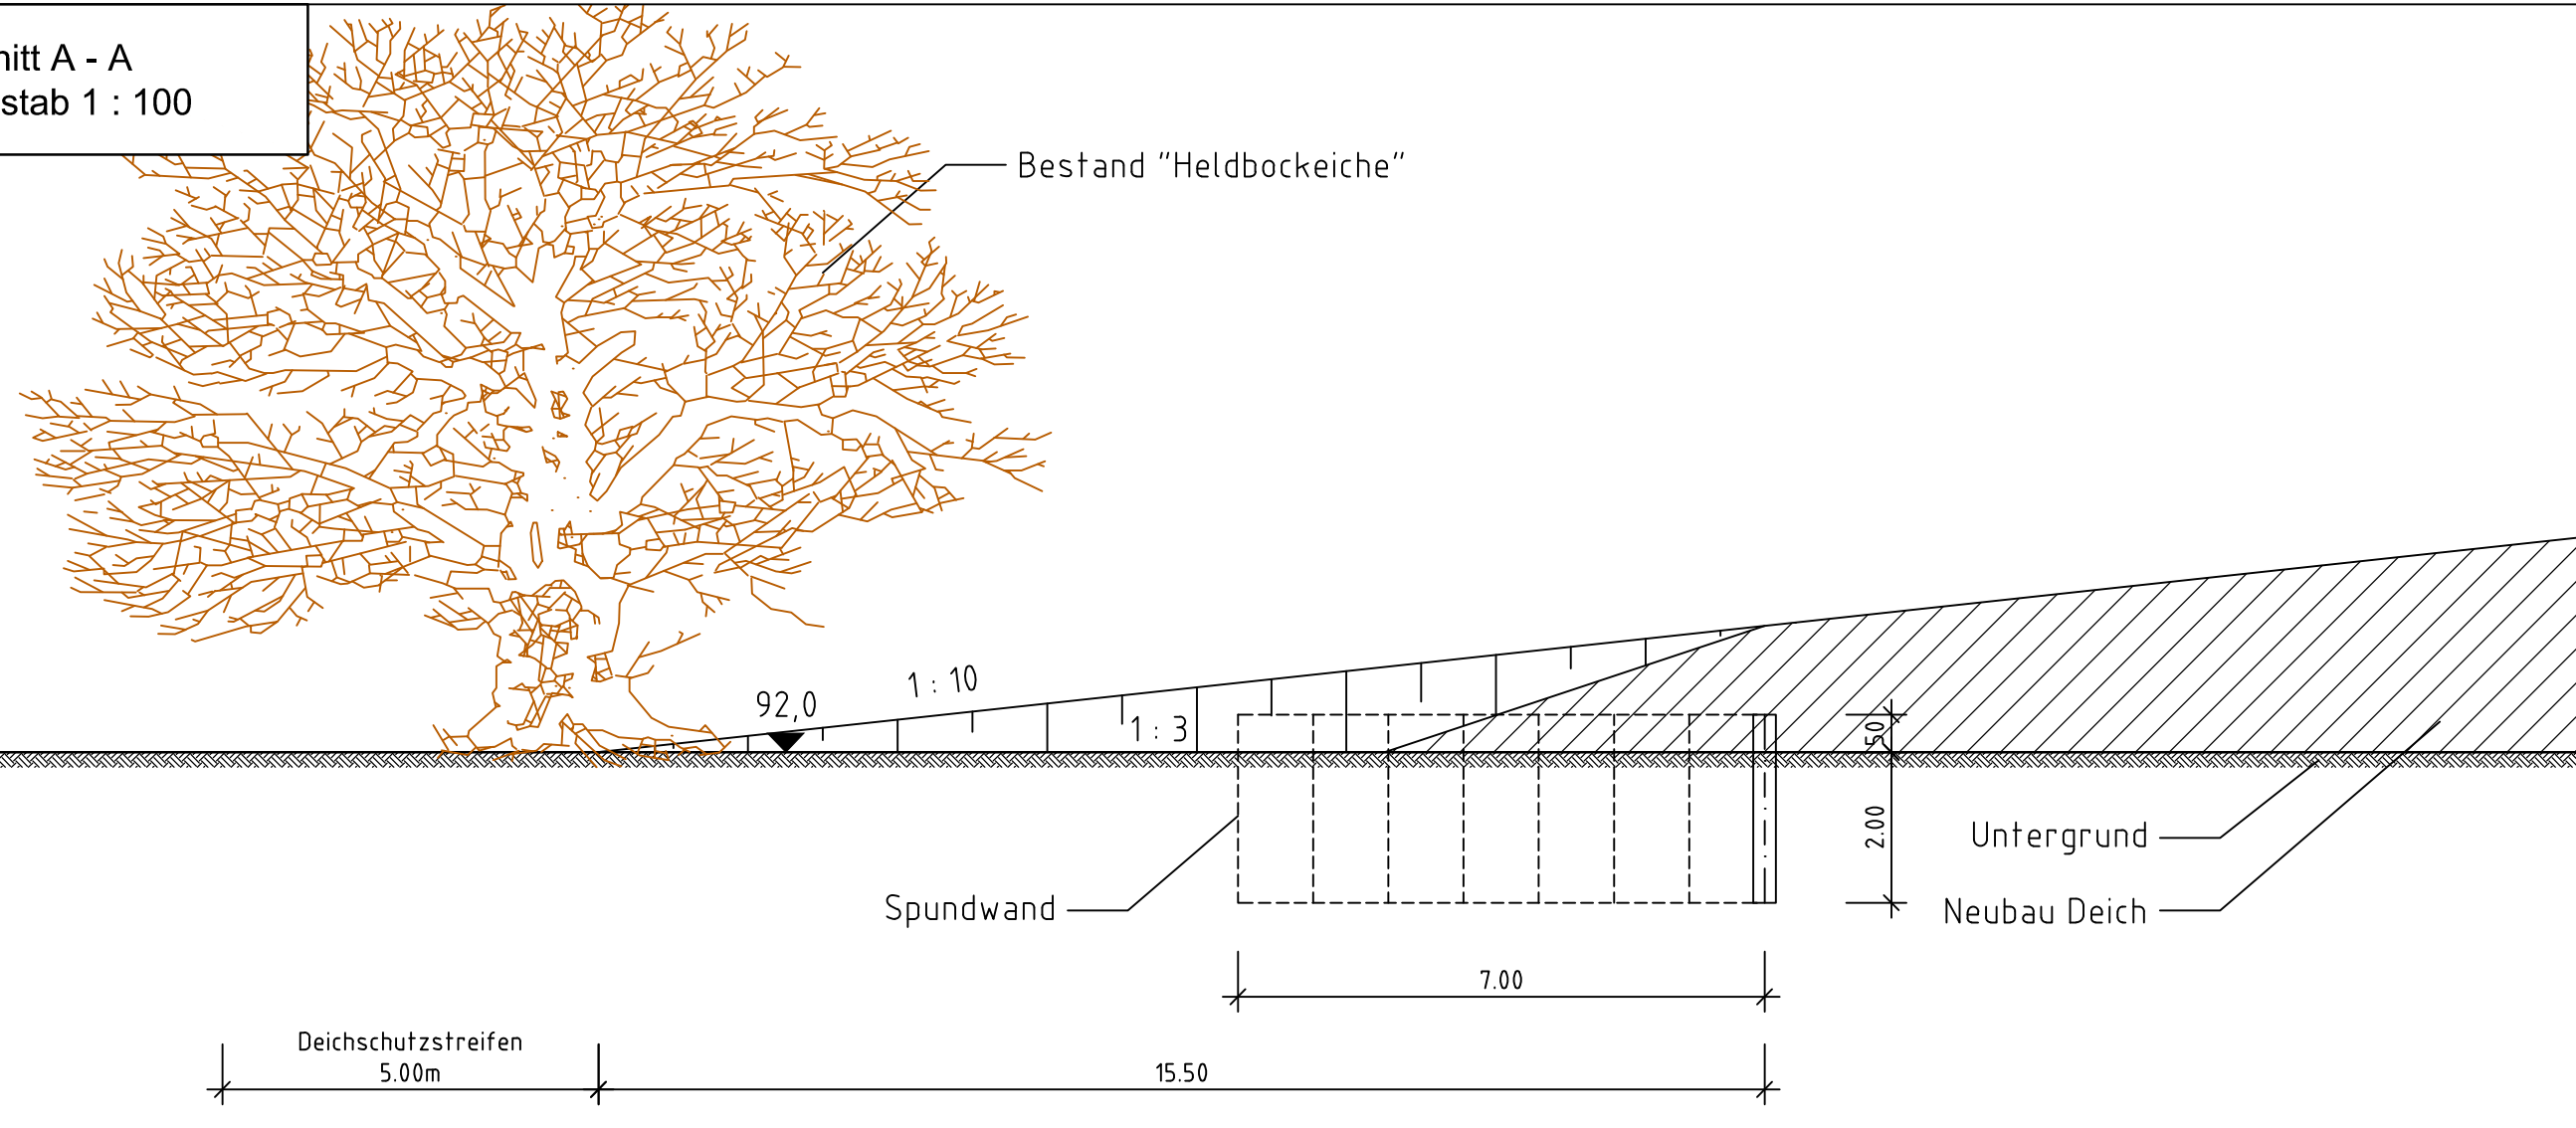

Blattgröße: 504 x 420 mm
 Geoplatzierung: 11.07.18 10:28:03 / PloKdatum: 11.07.18 10:28:08 wenzel
 P:\alp1215343\planung\02_gesam\Genehmigungsplan\Planfeststellung2018\B_3-5_Detailplan_Heldbockeiche.dwg / Layout: B-3-5