Schnitt 1

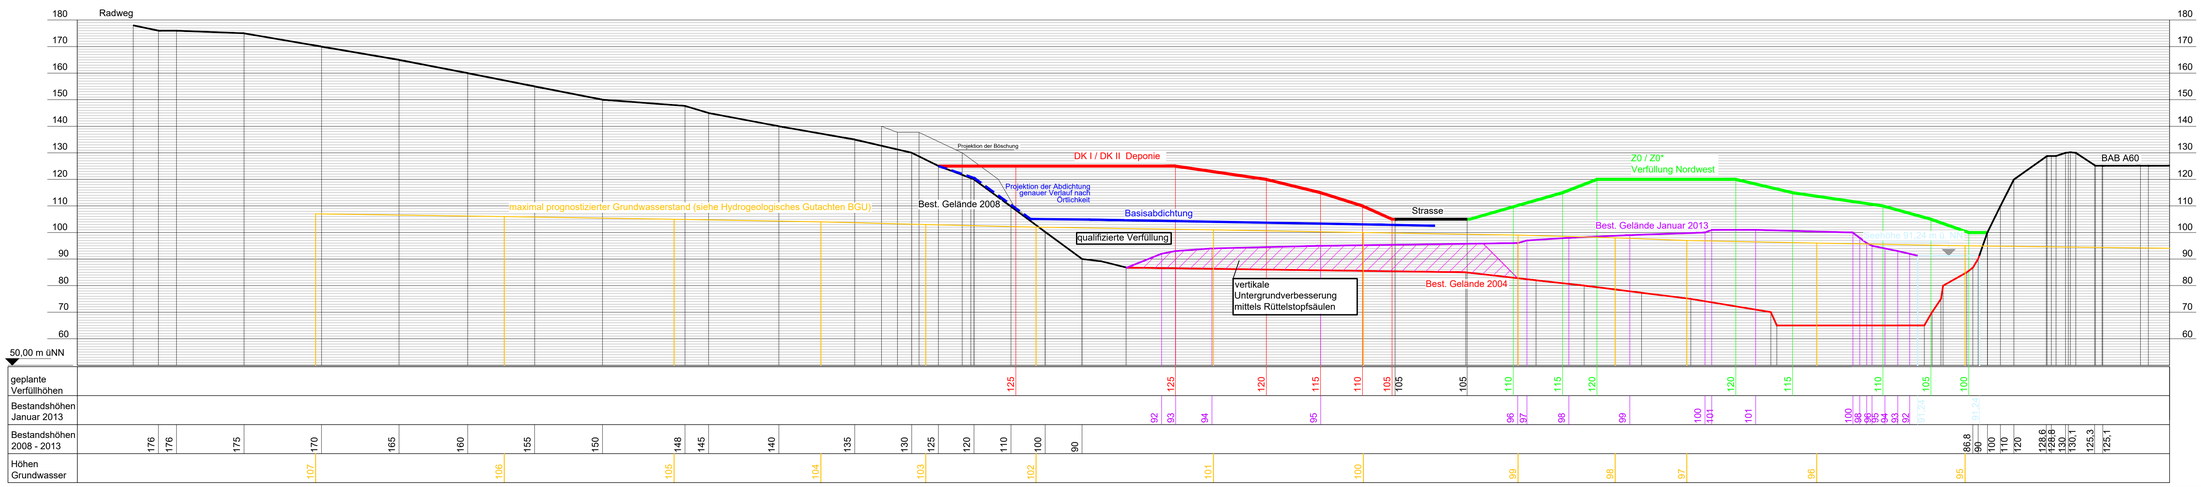

Schnitt 2

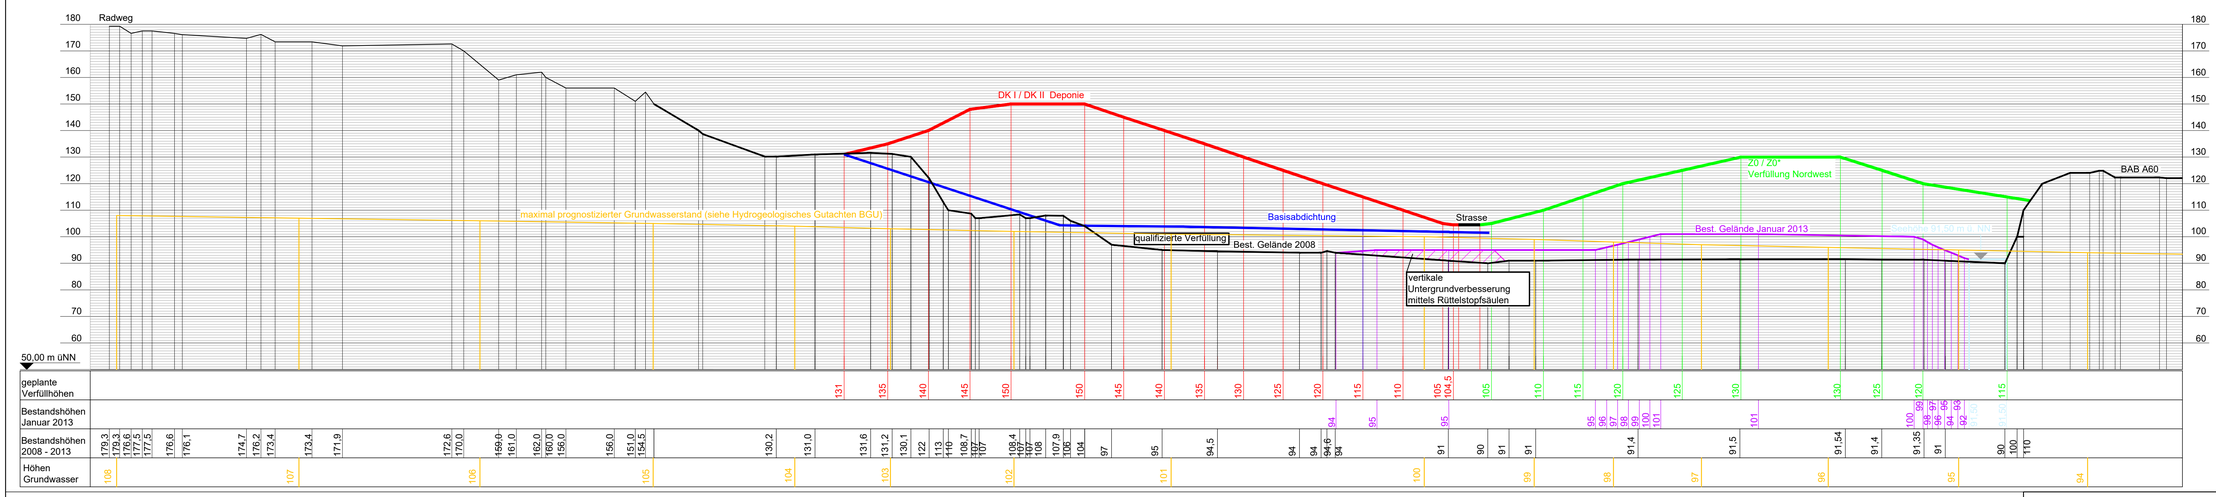

Schnitt 3

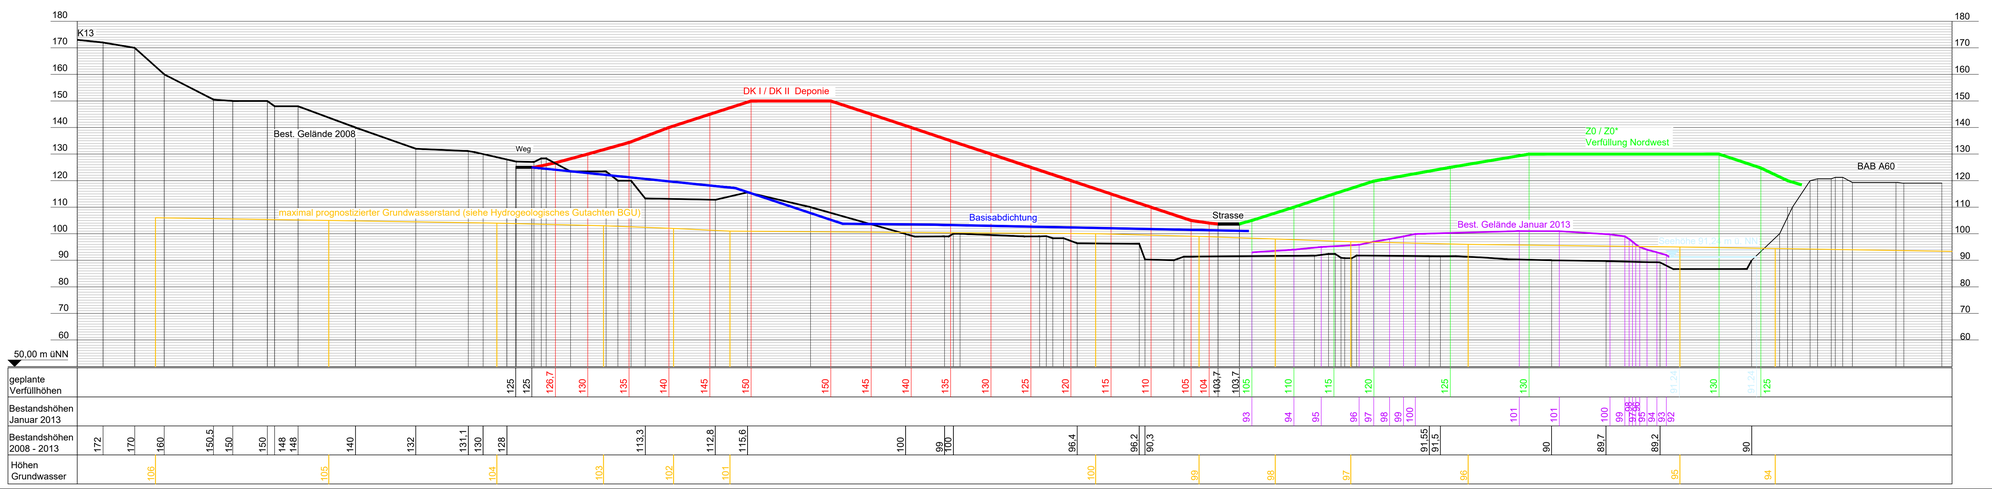

Schnitt 4

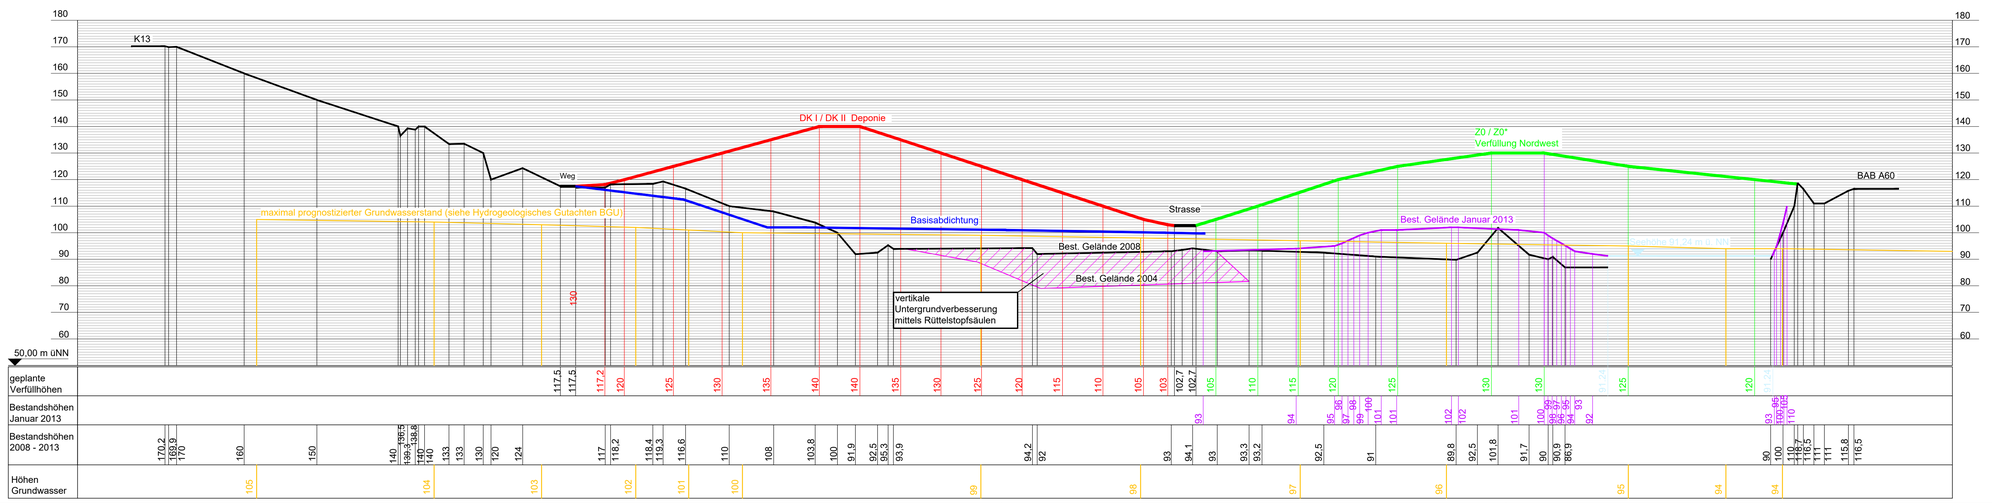

Lage der Schnitte siehe Zeichnung Nr. 03-1.1

Bestandsgelände 2004 = ausgesteinte Ursprungshöhe Ende 2004
nach Angaben Heidelbergercement AG

Antragsteller	Entwurfsverfasser
ENTSORGUNGSBETRIEB DER STADT MAINZ	wat Ingenieur-gesellschaft
31.05.2019 Datum — Unterschrift	31.05.2019 Datum — Unterschrift

ENTSORGUNGSBETRIEB DER STADT MAINZ

Auftraggeber

Projekt: Verfüllung und Renaturierung des Steinbruchs Laubenheim

Zeichnungsinhalt: Variante A, Querschnitte 1, 2, 3, 4

	gezeichnet	entworfen	geprüft		
Name	IR	Ah	Ke	1 : 1000	Genehmigungsplanung
Datum	05.2019	05.2019	05.2019	Maßstab	Planungsstand
				1.09.029	03-2
				Projekt - Nr.	Zeichnung - Nr.

alle Rechte dieser Zeichnung unterliegen dem Urheberschutz gemäß DIN ISO 16016

wat Ingenieur-gesellschaft
Kraftwerkallee 1 55120 Mainz Tel. 06131 / 95833-0 email: info@wat.de

V:\1-06\1-09-029_Laubenheim\Genehmigungsplanung Mai 2019