Schnitt 2 (C)

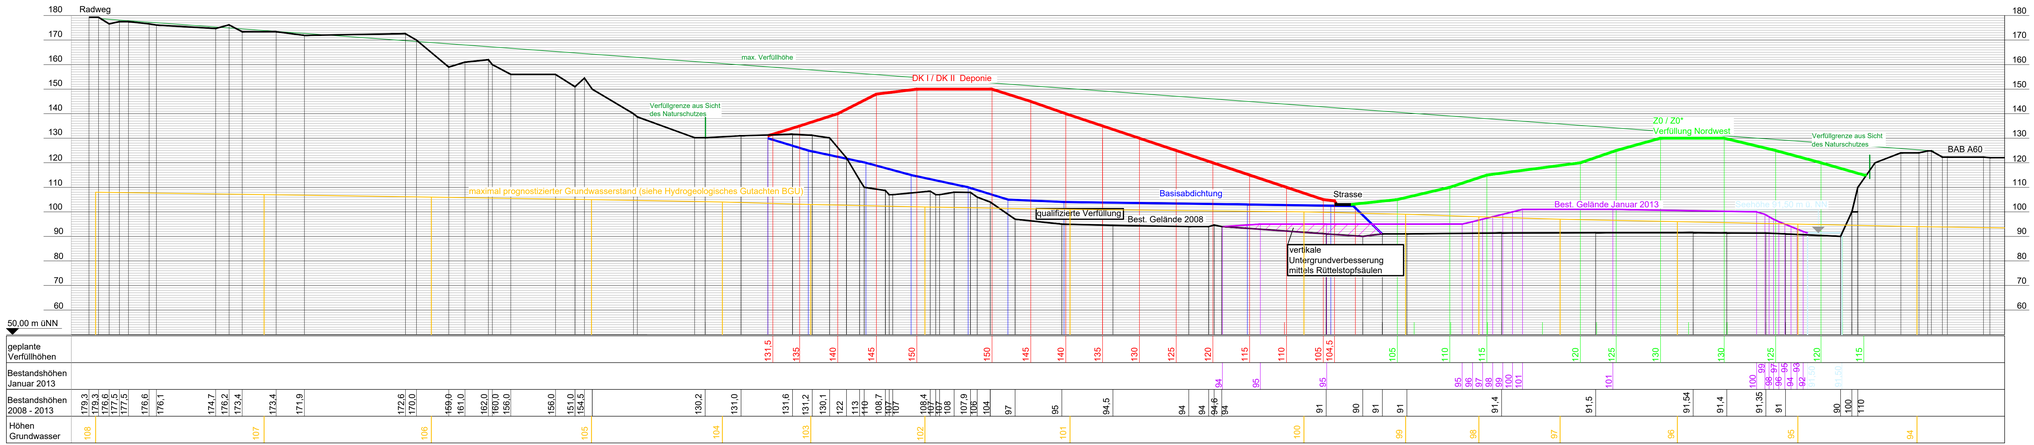

V:\01-09\1-09-029_Laubenheim\Unterlagen\Genehmigungsplanung Mai 2019

Antragsteller	Entwurfsverfasser
ENTSORGUNGSBETRIEB DER STADT MAINZ	wat Ingenieurgesellschaft
31.05.2019 Datum	31.05.2019 Datum
Unterschrift	Unterschrift

ENTSORGUNGSBETRIEB DER STADT MAINZ

Auftraggeber

Verfüllung und Renaturierung des Steinbruchs Laubenheim

Projekt

Variante C, Schnitt 2 (C)

Lagekennzeichnung siehe Z.-Nr. 04-5

Zeichnungsinhalt

	gezeichnet	entworfen	geprüft		
Name	IR	Ah	Ke	1 : 1000	Genehmigungsplanung
Datum	05.2019	05.2019	05.2019	Maßstab	Planungsstand
				1.09.029	04-6
				Projekt - Nr.	Zeichnung - Nr.

alle Rechte dieser Zeichnung unterliegen dem Urheberschutz gemäß DIN ISO 16016

wat Ingenieurgesellschaft
Kraftwerkallee 1, 55120 Mainz Tel. 06131 / 95833-0 email: info@wat.de