



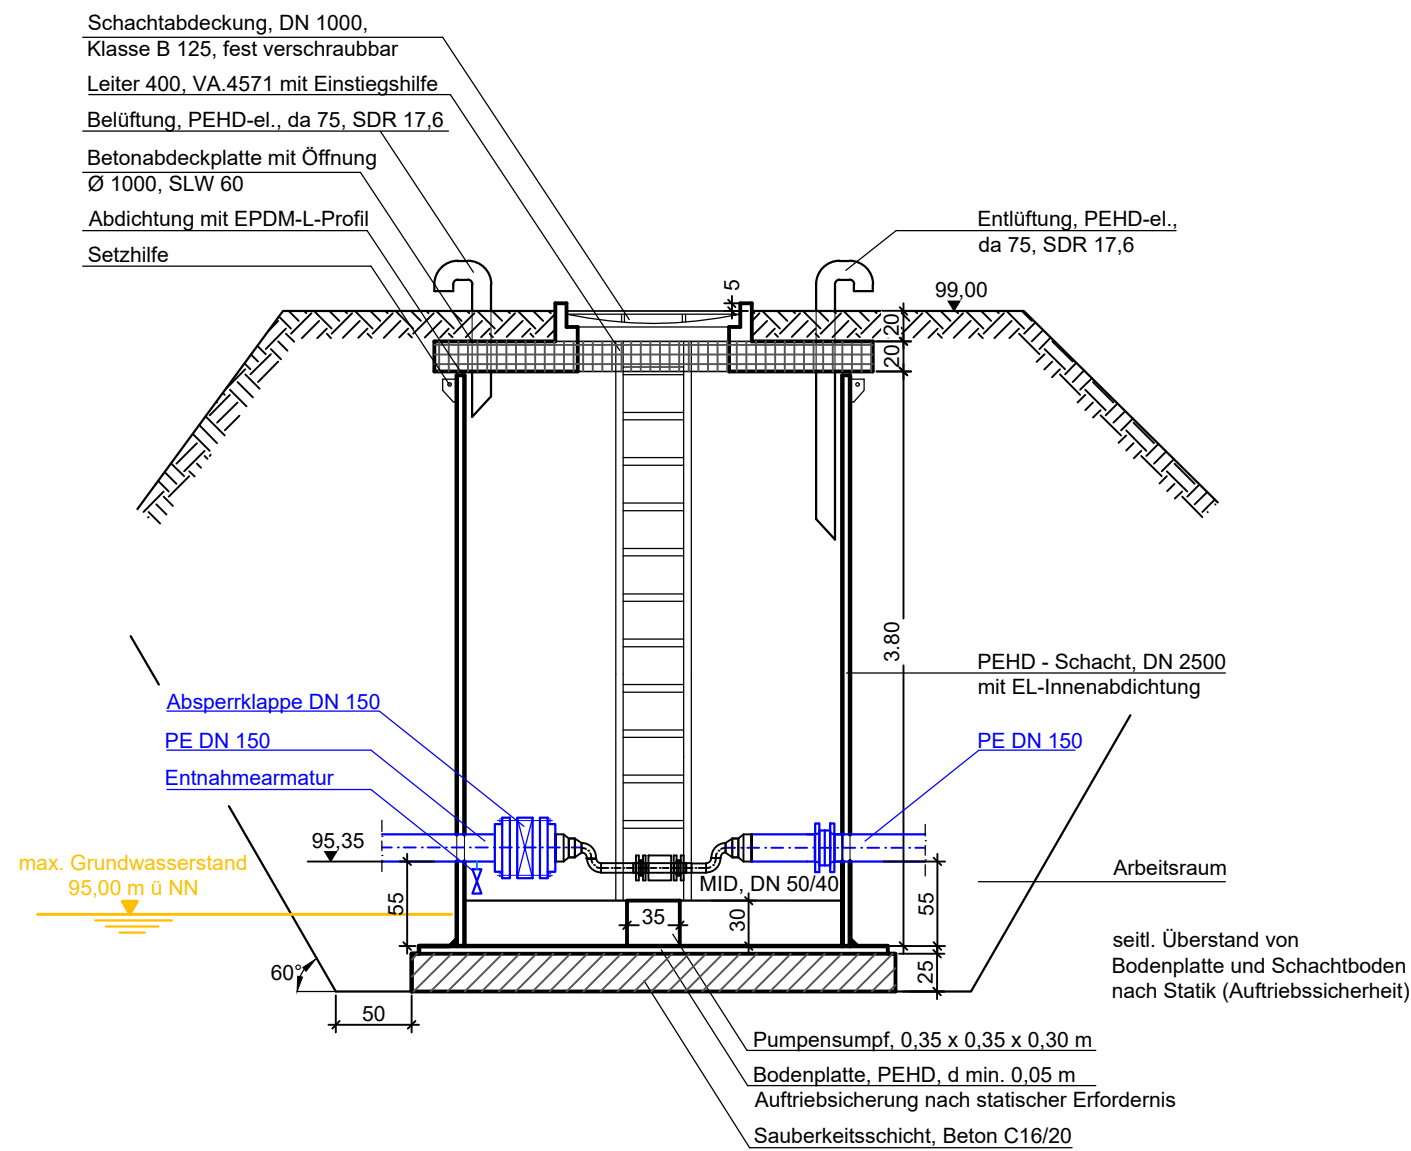

Schieberschacht mit IDM

Schnitt A - A

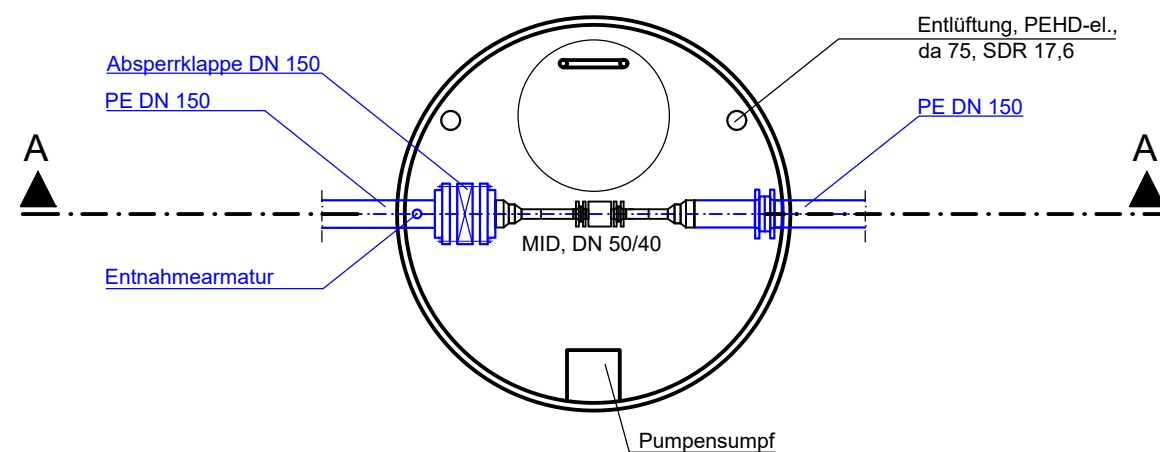

Grundriss



Antragsteller  ENTSORGUNGSBETRIEB DER STADT MAINZ 31.05.2019 Datum	Entwurfsverfasser  wat Ingenieur- gesellschaft Kraftwerkallee 1 55120 Mainz Tel. 06131 / 95833-0 email: info@wat.de 31.05.2019 Datum
_____ Unterschrift	_____ Unterschrift

ENTSORGUNGSBETRIEB DER STADT MAINZ



Auftraggeber

Verfüllung und Renaturierung
 des Steinbruchs Laubenheim

Projekt

Systemzeichnung
 IDM Schacht Grundwasserdrainage

Zeichnungsinhalt

	gezeichnet	entworfen	geprüft	Maßstab	Genehmigungsplanung Planungsstand
Name	IR	Ke	Ke		
Datum	05.2019	05.2019	05.2019	1 : 50	
				Projekt - Nr.	1.09.029
					Zeichnung - Nr.
					06-2

alle Rechte dieser Zeichnung unterliegen dem Urheberschutz gemäß DIN ISO 16016

wat | Ingenieur-
 gesellschaft

Kraftwerkallee 1 55120 Mainz Tel. 06131 / 95833-0 email: info@wat.de

V:\1-09\11-09-029_Laubenheim\Genehmigungsplanung Mai 2019