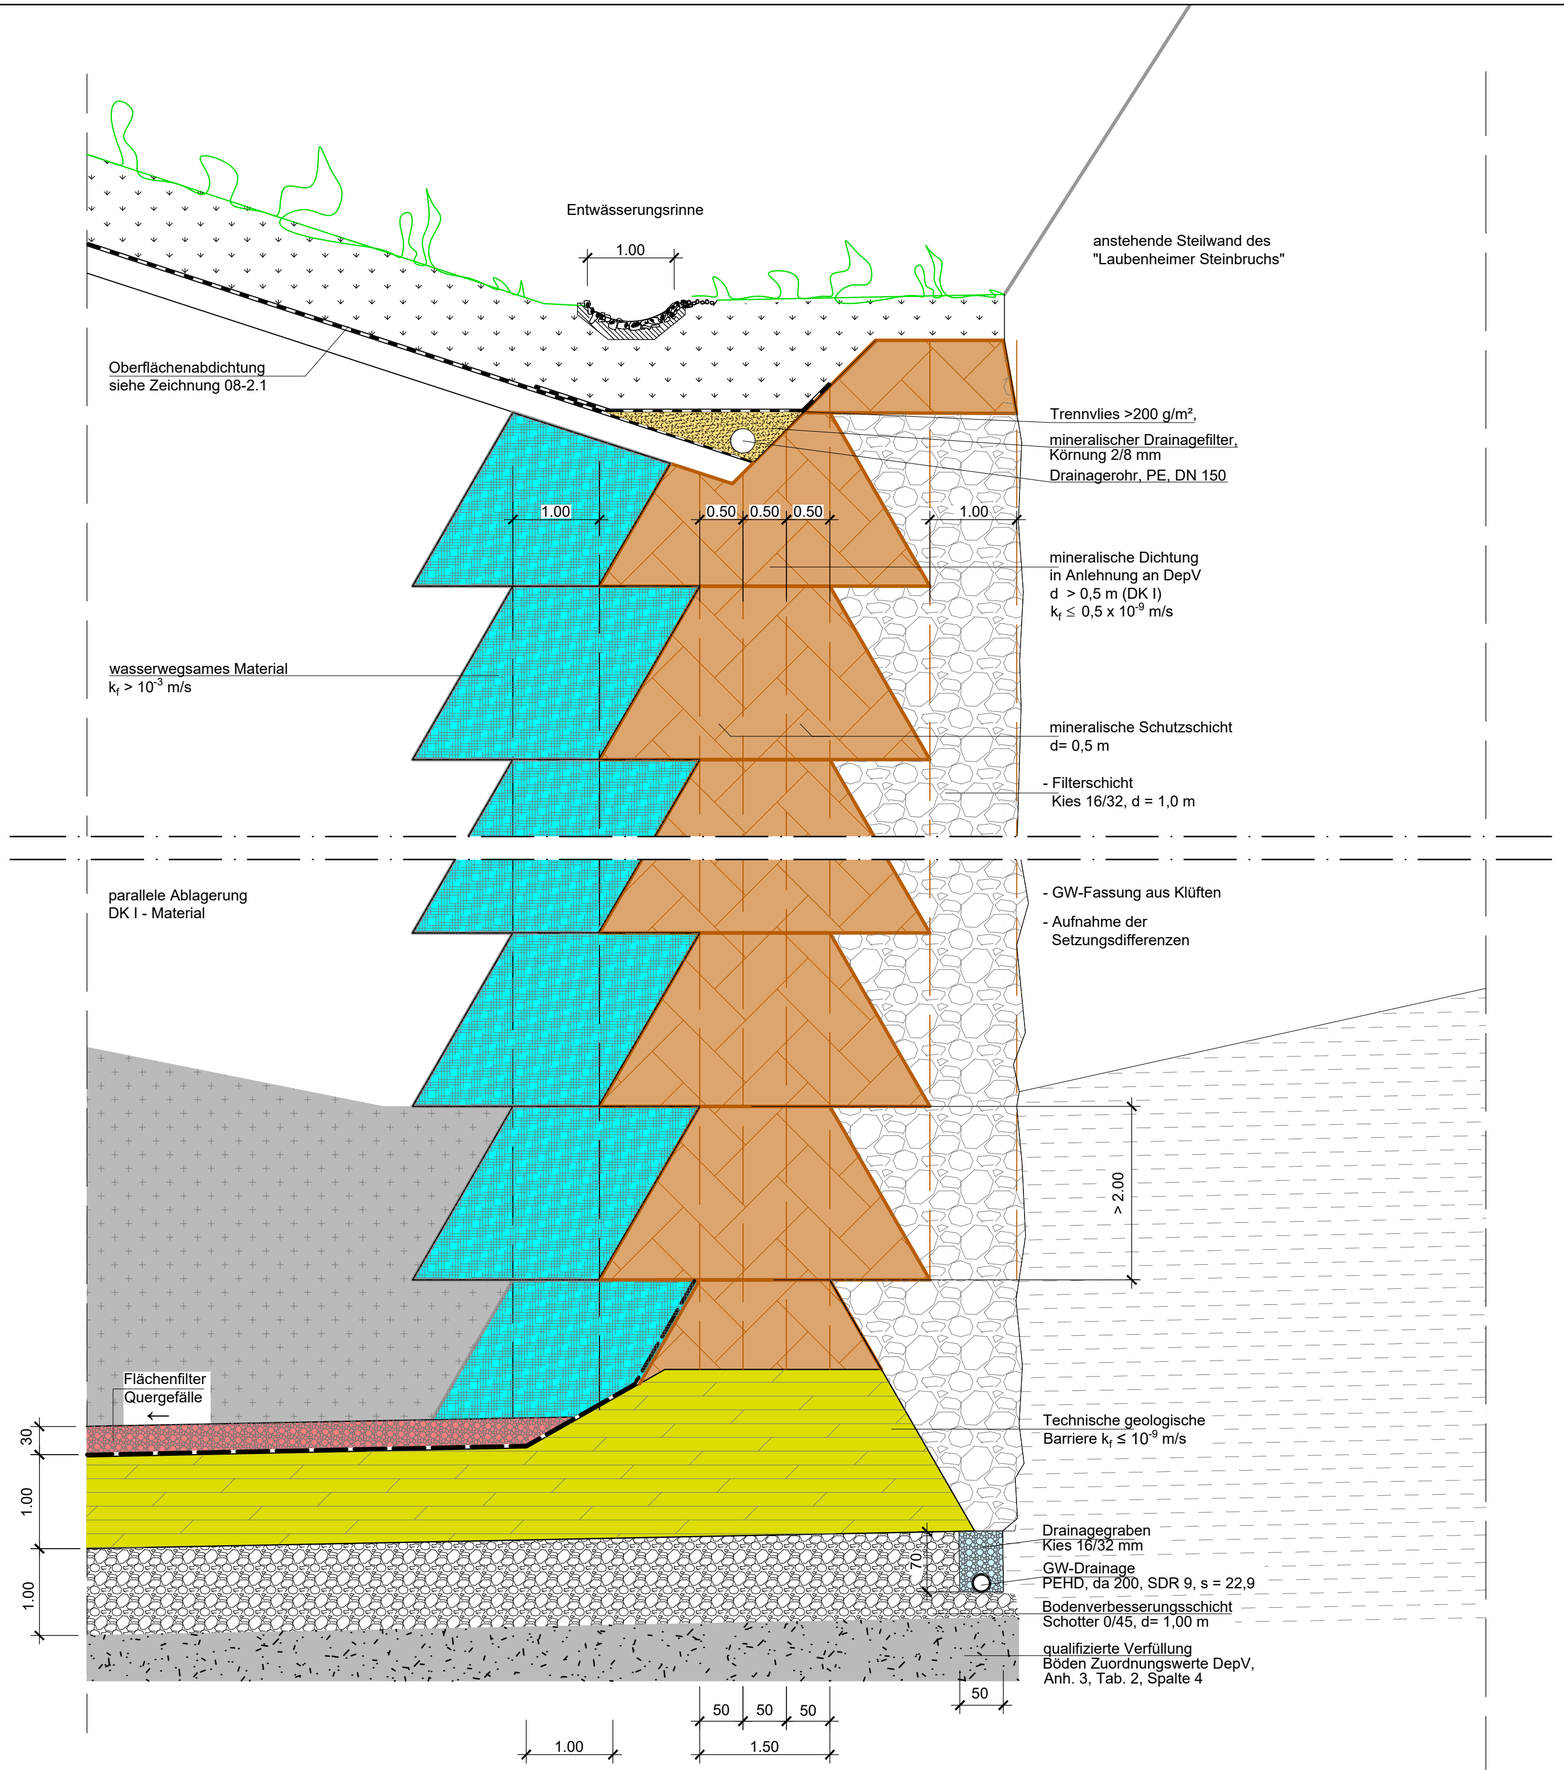

Antragsteller	Entwurfsverfasser
ENTSORGUNGSBETRIEB DER STADT MAINZ	wat Ingenieur-gesellschaft Kraftwerkallee 1 55120 Mainz Tel. 06131 / 95833-0 email: info@wat.de
31.05.2019 Datum	31.05.2019 Datum
Unterschrift	Unterschrift

ENTSORGUNGSBETRIEB DER STADT MAINZ

Auftraggeber

Verfüllung und Renaturierung
des Steinbruchs Laubenheim

Projekt

Regelquerschnitt Vertikale Trennung westliche Steilwand

Zeichnungsinhalt

	gezeichnet	entworfen	geprüft		
Name	IR	Ah	Ke	1 : 50	Genehmigungsplanung
Datum	05.2019	05.2019	05.2019	Maßstab	Planungsstand
				1.09.029	07-2.4
				Projekt - Nr.	Zeichnung - Nr.

alle Rechte dieser Zeichnung unterliegen dem Urheberschutz gemäß DIN ISO 16016

wat Ingenieur-gesellschaft
Kraftwerkallee 1 55120 Mainz Tel. 06131 / 95833-0 email: info@wat.de

V:\1-09\1-09-029_Laubenheim\Genehmigungsplanung Mai 2019