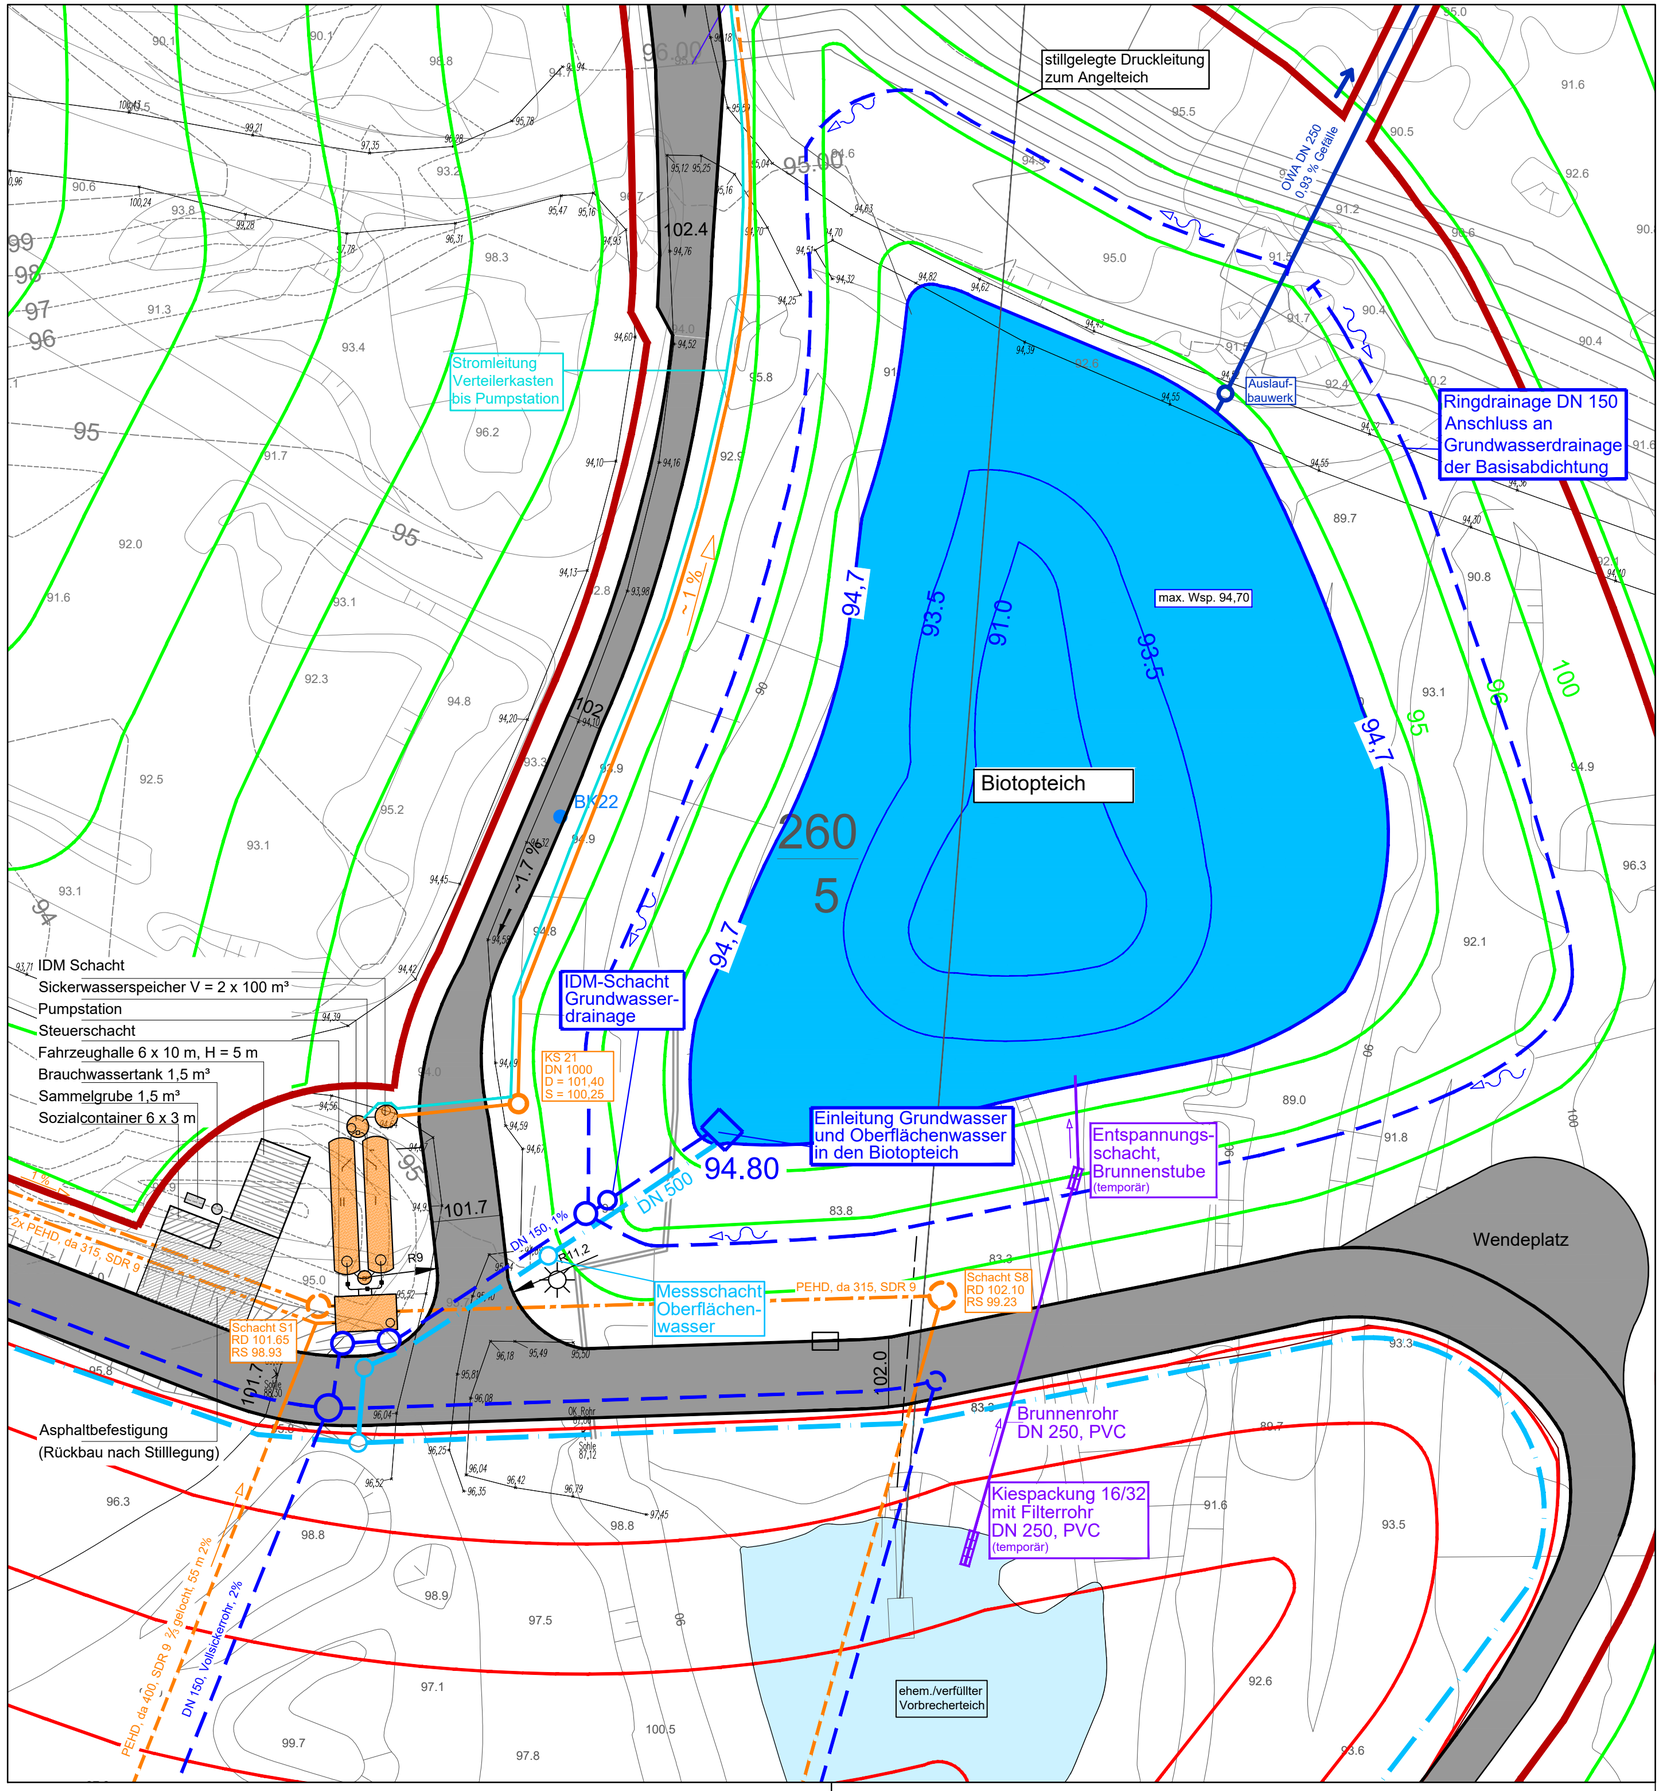

N

Legende

- Planfeststellungsgrenze
- Höhenlinien DK I / II Deponie
- Höhenlinien Z0 / Z0* Verfüllung
- Grundwasserdrainage
- Geplante Sickerwasserleitungen, Lage nur nachrichtlich
- stillgelegte Druckleitung v. Vorbrecherteich zum Angelteich / Löschteich
- Oberflächen- und Grundwasserkanal
- Oberflächenwasser
- Brunnenrohr DN 250 PVC
- Betriebsweg, geplant
- Flutlichtmast
- ehemalige / verfüllte Wasserfläche
- Geplanter Biotopteich / Versickerungsmulde

Grundlagen: Ingenieurbüro Kutsmichel, Bildflug 30.12.2008,
Bestandsvermessung GPS, 04.03.2010, 06.07.2010, 18.01.2011, 29.03.11, 28.02.13
Vermessung Stadt Mainz vom November 2012, Januar 2013
Werkslageplan 2006, HeidelbergCement AG
Landesbetrieb Mobilität (LBM) Worms, Planfeststellung AS Laubenheim (nachrichtlich)
Katasterplan der Stadt Mainz (D2192010)
Lageplan Gashochdruckleitung, Kraftwerke Mainz - Wiesbaden AG
Lageplan Betriebsfläche Weisenau, Feb. 2010
Lageplan Kanalnetz Juli 2012 von Büro Schirmer, Umwelttechnik
Bestehende Entwässerungsanlagen aus Kanalkataster LBM

Antragsteller	Entwurfsverfasser
ENTSORGUNGSBETRIEB DER STADT MAINZ	wat Ingenieur-gesellschaft Kraftwerkallee 1 55120 Mainz Tel. 06131 / 95833-0 email: info@wat.de
31.05.2019 Datum	31.05.2019 Datum
Unterschrift	Unterschrift

ENTSORGUNGSBETRIEB DER STADT MAINZ

Auftraggeber

Verfüllung und Renaturierung
des Steinbruchs Laubenheim

Projekt

Lageplan Biotopteich

Zeichnungsinhalt

	gezeichnet	entworfen	geprüft		
Name	IR	Ke	Ke	1 : 500 Maßstab	Genehmigungsplanung Planungsstand
Datum	05.2019	05.2019	05.2019		
				1.09.029 Projekt - Nr.	09-2.1 Zeichnung - Nr.

alle Rechte dieser Zeichnung unterliegen dem Urheberschutz gemäß DIN ISO 16016

wat Ingenieur-gesellschaft
Kraftwerkallee 1 55120 Mainz Tel. 06131 / 95833-0 email: info@wat.de

V:\1-0911-09-029_Laubenheim\Genehmigungsplanung Mai 2019