




Norden

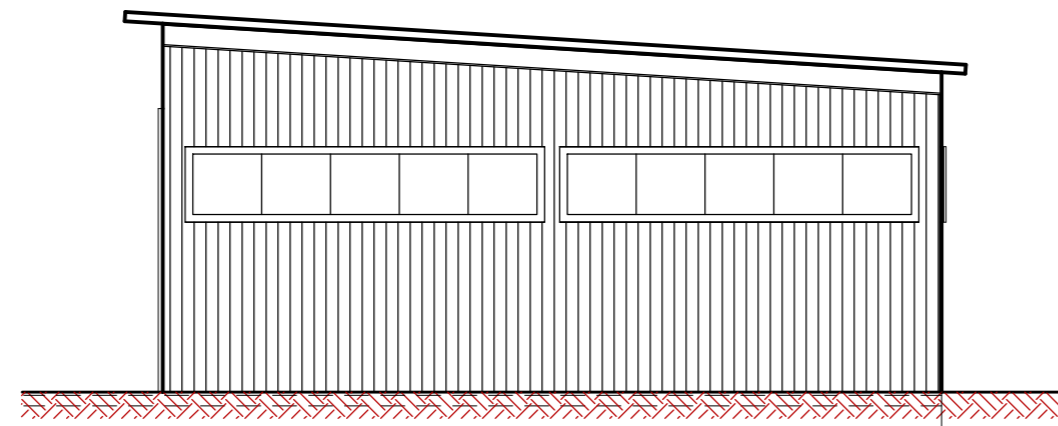


Osten

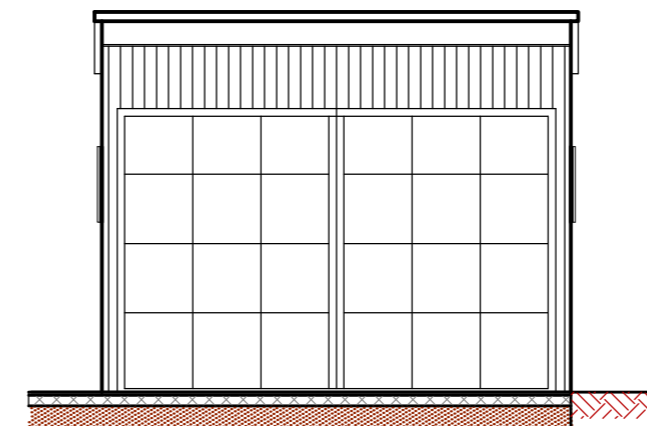


Süden

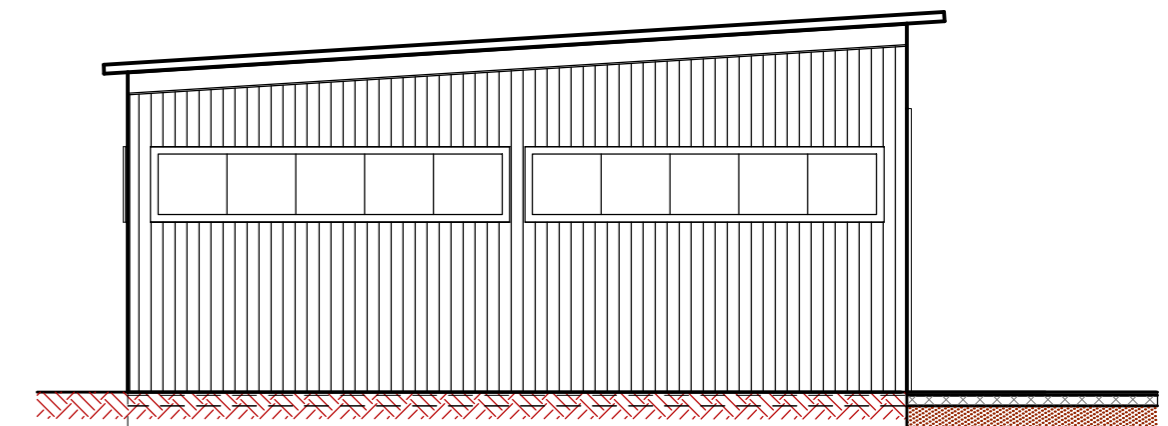

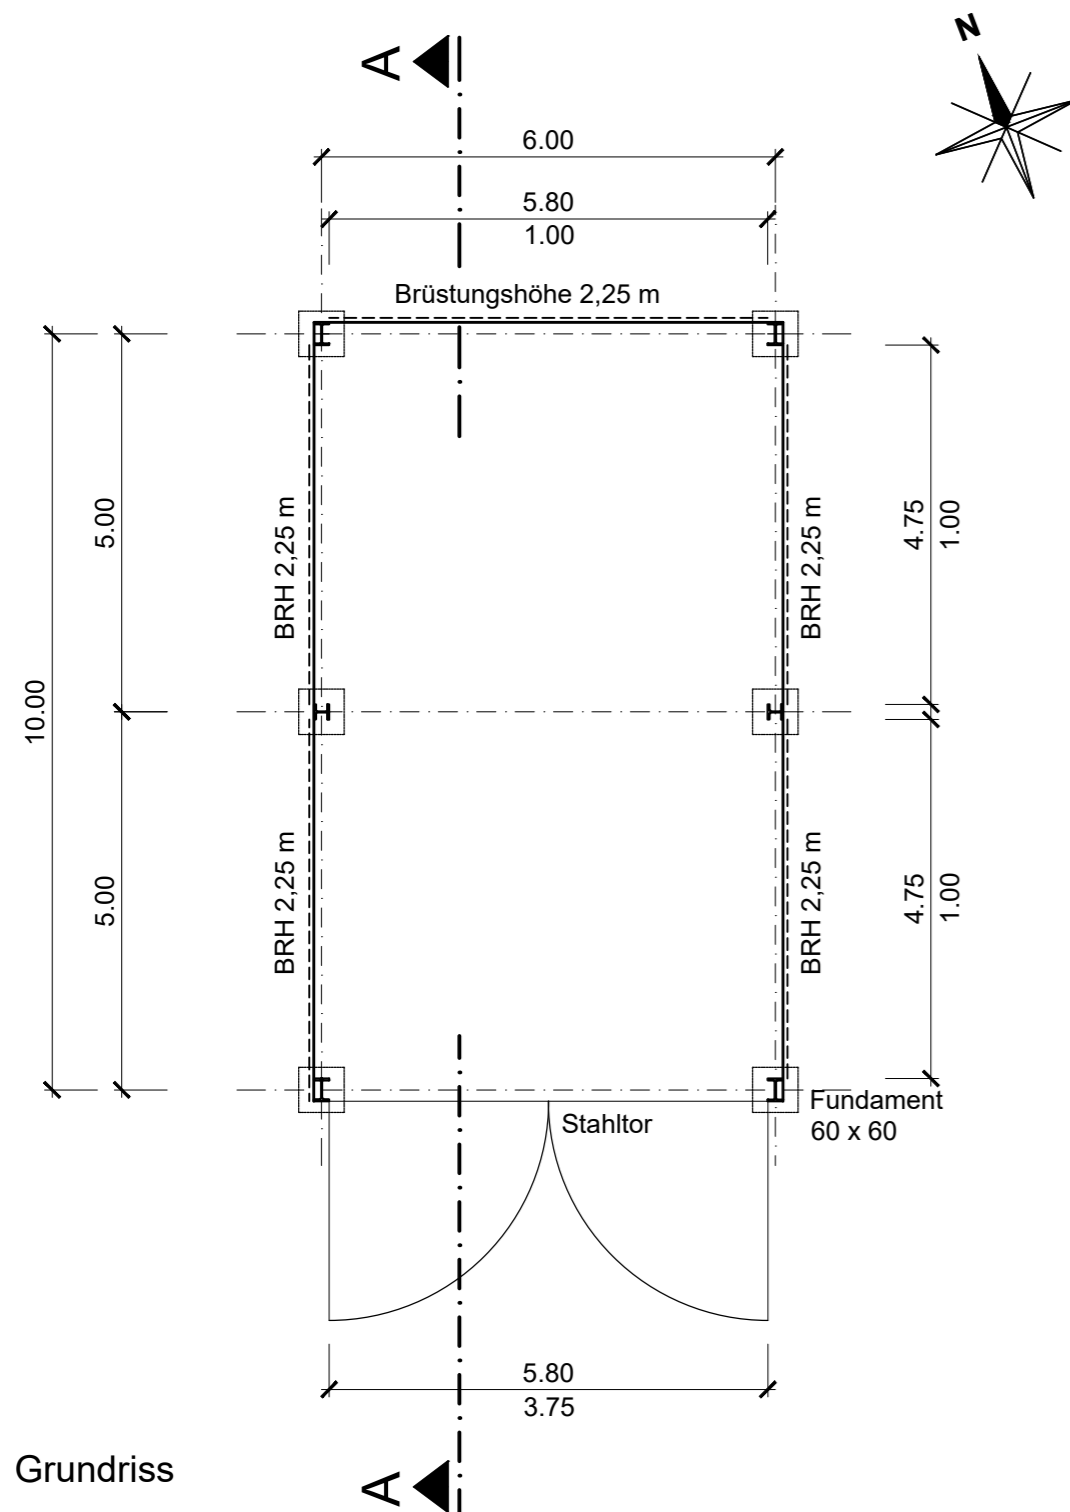


Westen

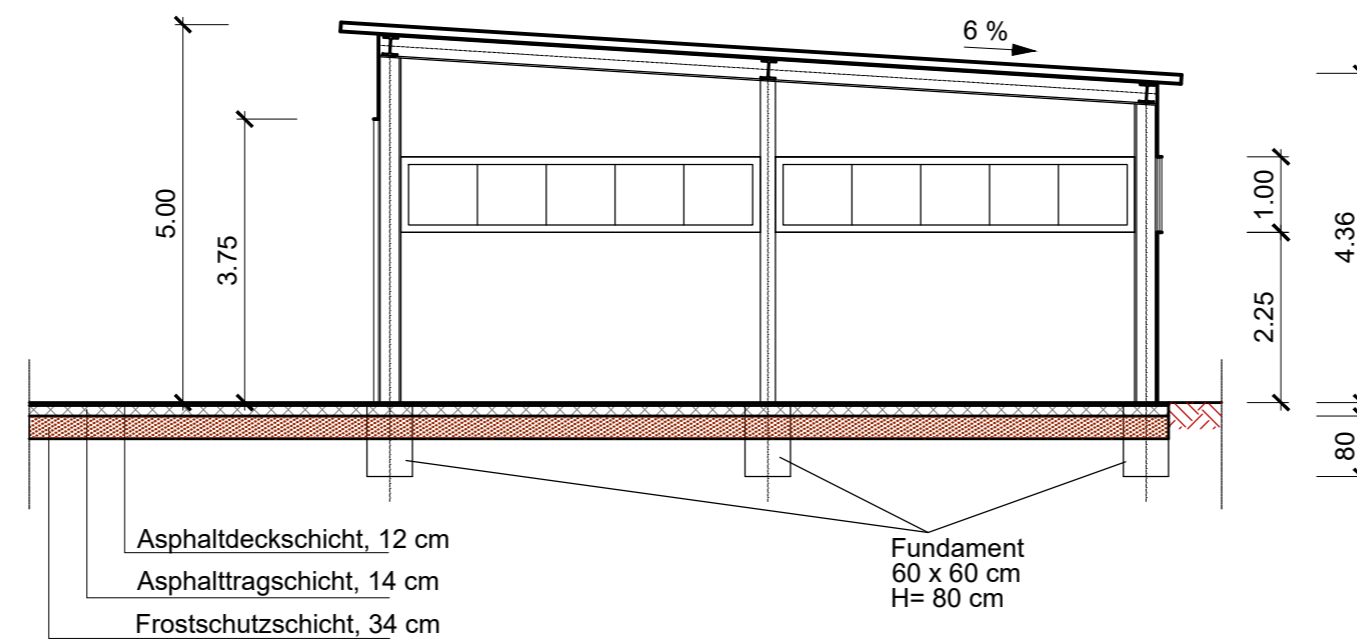

Grundriss



Schnitt A - A

Antragsteller  ENTSORGUNGSBETRIEB DER STADT MAINZ		Entwurfsverfasser wat Ingenieur-gesellschaft <small>Kraftwerkallee 1 55120 Mainz Tel. 06131 95833-0 email: info@wat.de</small>	
31.05.2019 Datum	 Unterschrift	31.05.2019 Datum	 Unterschrift

ENTSORGUNGSBETRIEB DER STADT MAINZ



Auftraggeber

Verfüllung und Renaturierung
des Steinbruchs Laubenheim

Projekt

Fahrzeughalle

Zeichnungsinhalt

Name	IR	Ah	Ke	1 : 100 Maßstab	Genehmigungsplanung Planungsstand
Datum	05.2019	05.2019	05.2019		

Projekt - Nr.	1.09.029	Zeichnung - Nr.	13-2
---------------	----------	-----------------	------

alle Rechte dieser Zeichnung unterliegen dem Urheberrecht gemäß DIN ISO 16016

wat Ingenieur-gesellschaft
Kraftwerkallee 1 55120 Mainz Tel. 06131 / 95833-0 email: info@wat.de

VA11-0911-09-029_Laubenheim/Genehmigungsplanung Mai 2019