


Versickerungsfläche

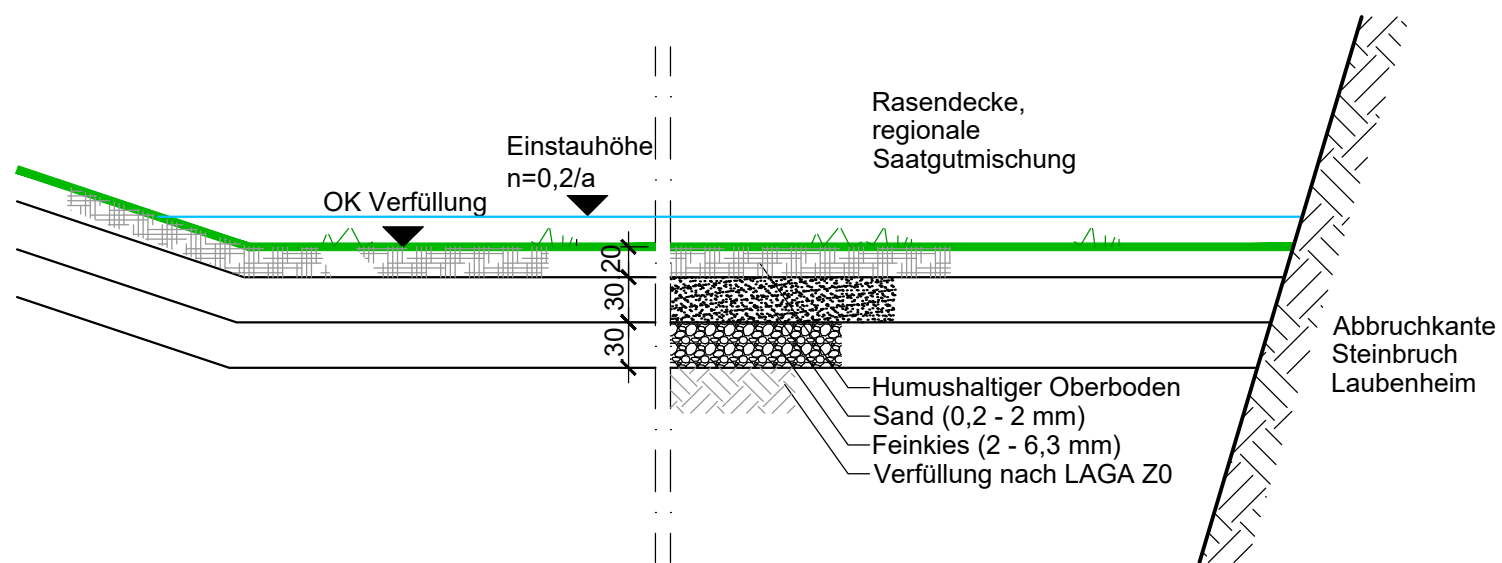

V:\1-09\1-09-029_Laubenheim\2019-2018_Einleittrag der beiden Versickerungsflächen

Antragsteller		Entwurfsverfasser	
	ENTSORGUNGSBETRIEB DER STADT MAINZ		wat Ingenieurgesellschaft <small>Kraftwerkallee 1 55120 Mainz Tel. 06131 / 95833-0 email: info@wat.de</small>
31.05.2019		31.05.2019	
Datum	Unterschrift	Datum	Unterschrift

ENTSORGUNGSBETRIEB DER STADT MAINZ 			
Auftraggeber			
Verfüllung und Renaturierung des Steinbruchs Laubenheim			
Projekt			
Versickerungsflächen Regelquerschnitt			
Zeichnungsinhalt			
	gezeichnet	entworfen	geprüft
Name	IR	Ke	He
Datum	05.2019	05.2019	05.2019
1 : 50			Anlage zum Einleittrag der beiden Versickerungsflächen
1.09.029			04-2
Projekt - Nr.			Zeichnung - Nr.
alle Rechte dieser Zeichnung unterliegen dem Urheberrecht gemäß DIN ISO 16016			
 Kraftwerkallee 1 55120 Mainz Tel. 06131 / 95833-0 email: info@wat.de			