

Abbildung 1: Arbeitsstreifen DN 500 mit Verbau des Rohrgrabens, Ausfuhr des Erdaushubes, Vorstrecken vor bzw. neben dem Rohrgraben (M. 1:100)

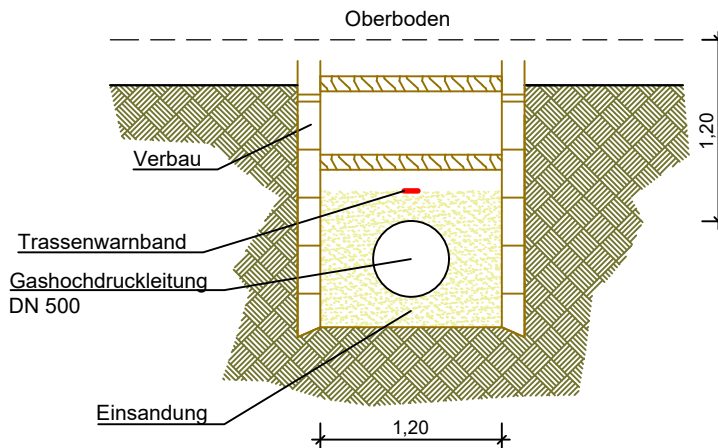


Abbildung 2:
Grabenquerschnitt DN 500 - verbaut (M. 1:50)

Die Hinweise des DVGW Merkblattes G 451 sind zu beachten.

Der A-/B-/C-Horizont ist entsprechend der vorgefundenen Mächtigkeit auszubauen, getrennt zu lagern und wieder einzubauen. Eine Lagerung sowie das Befahren von Aushub / Oberboden im Bereich der Fahrspur ist nicht zulässig.

Datum	Revision	gez./gepr.
10.02.2022	002: Anpassung Dartellung Arbeitsstreifen	Qu/Te
09.11.2021	001: Planaktualisierung	Qu/Te
22.02.2021	000: Freigabe	Qu/Te
Plan-Nr.: GE RO5115 003 RP 002		
Projekt-Nr.: 15/060		
Maßstab: 1:100, 1:50		

Vorhabenträger: 	
Projekt: Erneuerung der Gashochdruckleitung Homburg - Rhein und der davon abzweigenden Anschlussleitungen im Abschnitt zwischen Wattenheim und Heßheim	
Plantitel: RO5115 Regelprofil Arbeitsstreifen DN 500 Rohrgraben Golfplatz Dackenheim verbaut	
Planerstellung: 	Blatt-Nr.: 003
Logebachstr. 4 53804 Bad Honnef Tel.: +49 2224 9733-0 Fax.: +49 2224 9733-41 E-Mail: info@ibni.de	