



Planungslos RO 5115 Dackenheim-Hessheim					
G-Plan Blatt-Nr.	Kreuzungsnummer	Kreuzung mit	Bezeichnung	Zuständige Behörde, Unterhaltungsträger, Eigentümer	Bemerkung
5	5a	Wasserfgr	Wasser-Hauptfgr.+Kabel Golfplatz	Golfanlagen Weiland GmbH	Lageortung grob, DN unbek.
5	5b	Wasserfgr	Wasserfgr. Beregnung Golfplatz	Golfanlagen Weiland GmbH	Lageortung grob, DN unbek.
5	5c	Wasserfgr	Wasserfgr. Beregnung Golfplatz	Golfanlagen Weiland GmbH	Lageortung grob, DN unbek.
5	5d	Wasserfgr	Wasser-Hauptfgr.+Kabel Golfplatz	Golfanlagen Weiland GmbH	Lageortung grob, DN unbek.
5	5e	Wasserfgr	Wasserfgr DN250	Verbandsgemeinde Freinsheim	

Hinweise für die Bauausführung
 Eintragung der Fremdanlagen ohne Gewähr für Richtigkeit und Vollständigkeit. Erkundung der genauen Lage bzw. örtliche Einweisung durch Betreiber der Fremdleitungen sind vom Auftragnehmer vorzunehmen bzw. zu veranlassen. Die Auflagen der Betreiber sind zu berücksichtigen. Alle nicht besonders bezeichneten horizontalen und vertikalen Knicke sind in elastischer Biegung oder mittels Schnittkrümmer auszuführen. Abstand zu kreuzenden Leitungen mind. 0,20 m.
 Bei der Bauausführung sind die Bestimmungen des Denkmalschutz- und pflegegesetzes vom 23.3.1978 (GVBl. 1978, Nr. 10, Seite 159) zu beachten. Danach ist jeder zutage kommende archaische Fund unverzüglich zu melden, die Fundstelle soweit als möglich unverändert zu lassen und die Gegenstände sorgfältig gegen Verlust zu sichern.

Legende
 HD-Gasleitung, geplant

IBNI Ingenieurbüro Nickel GmbH
 Ingenieurbüro für Vermessung, Planung und graphisch-geometrische Datenverarbeitung, Abrechnung und Bauleitung
 Sitz: Logebachstr. 4, 53604 Bad Honnef, Tel.: +49 2224 9733-0, Fax: +49 2224 9733-41, E-Mail: info@ibni.de
 Technisches Büro: Hoherollerstr. 33, 67063 Ludwigshafen, Tel.: +49 621 62 19 65, Fax: +49 621 62 19 63


Ausführungsplan	geprüft:	freigegeben:
Genehmigungsplan	geprüft:	freigegeben:
Index	Bemerkung	bearbeitet geprüft
GE 005 LS 004	Planaktualisierung	Qu (20.12.2021) Te (20.12.2021)
GE 005 LS 003	Planaktualisierung	Qu (09.08.2021) Te (09.08.2021)
GE 005 LS 002	Anpassung Rohmaterial	Qu (24.08.2020) Te (24.08.2020)
GE 005 LS 001	Planaktualisierung	Qu (29.06.2020) Te (29.06.2020)
GE 005 LS 005	Planaktualisierung	Qu (20.01.2022) Te (20.01.2022)

Erneuerung der Gashochdruckleitung Homburg - Rhein und der davon abzweigenden Anschlussleitungen im Abschnitt zwischen Wattenheim und Heßheim

Planfeststellungsverfahren nach §43 EnWG - Genehmigungsplan Längsschnitt

Planungslos	Leitungsbezeichnung	DN	DP	Plan-Nr.:
5115 / M.541.00205	Dackenheim - Heßheim	500	40	5 von 28

Datum der letzten Änderung: 12/2022
 Kataster: 12/2022
 Topographie: 11/2022
 Plindatum:
 Maßstab 1: 500/100
 Creos Deutschland GmbH, Dokumentation und Planung (DP), Am Zunderbaum 9, 68424 Homburg, Tel.: 06841 9886-0, Fax: 06841 9886-122
 Zentrale Planauskunft, Tel.: 0681 / 2106-160
 Zentrale Stützungsannahme, Tel.: 0800 / 0800577

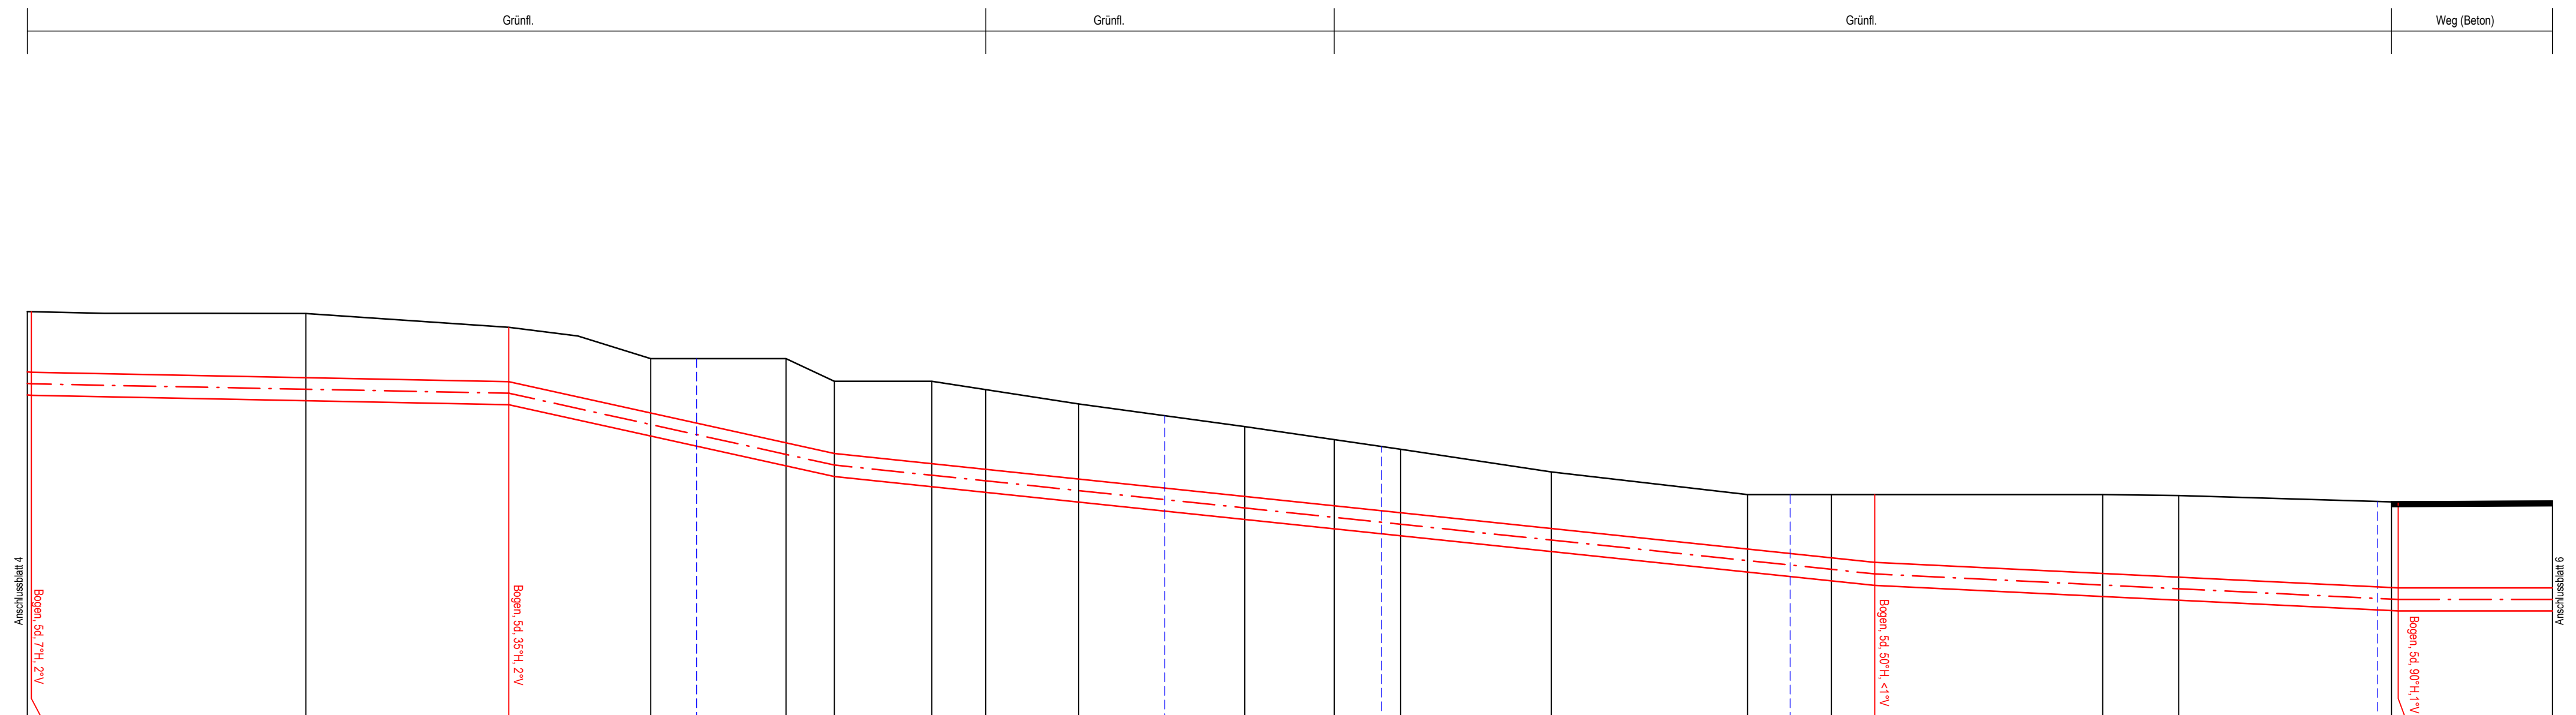

Höhe NHN:	145,00
Gelände IST (blau: Höhen Fremdleitung IST)	154,03 154,03 154,00 153,88 153,00 152,50 152,50 152,32 152,00 151,50 152,21 151,00 150,50 150,00 149,98 149,84 149,84
OK Rohr	152,89 152,71 152,49 152,09 151,00 150,90 150,89 148,90 147,83 147,83 147,83 147,83 147,83 147,83 147,83 147,83 147,83
Station	137,88 137,44 160 170 207,2 30,59 38,92 46,68 52,63 62,88 72,37 81,21 91,07 98,40 106,99 115,00 123,18 133,53 141,35 150,00 158,66 168,09 177,75 186,99 190 190
Bogenmittelpunkt	160 170 180 190
Fremdleitungs-Nr.: Verweis Kreuzungsverzeichnis	5a 5b 5c 5d 5e
ZfP	100%
Rohr	508,0 x 6,3 L360 ME/NE, Umhüllung PE-N-n + FZM
Mindestrohrdeckung/-biegeradius	1,20 / 466m
Ausführungshinweise	offene Bauweise