
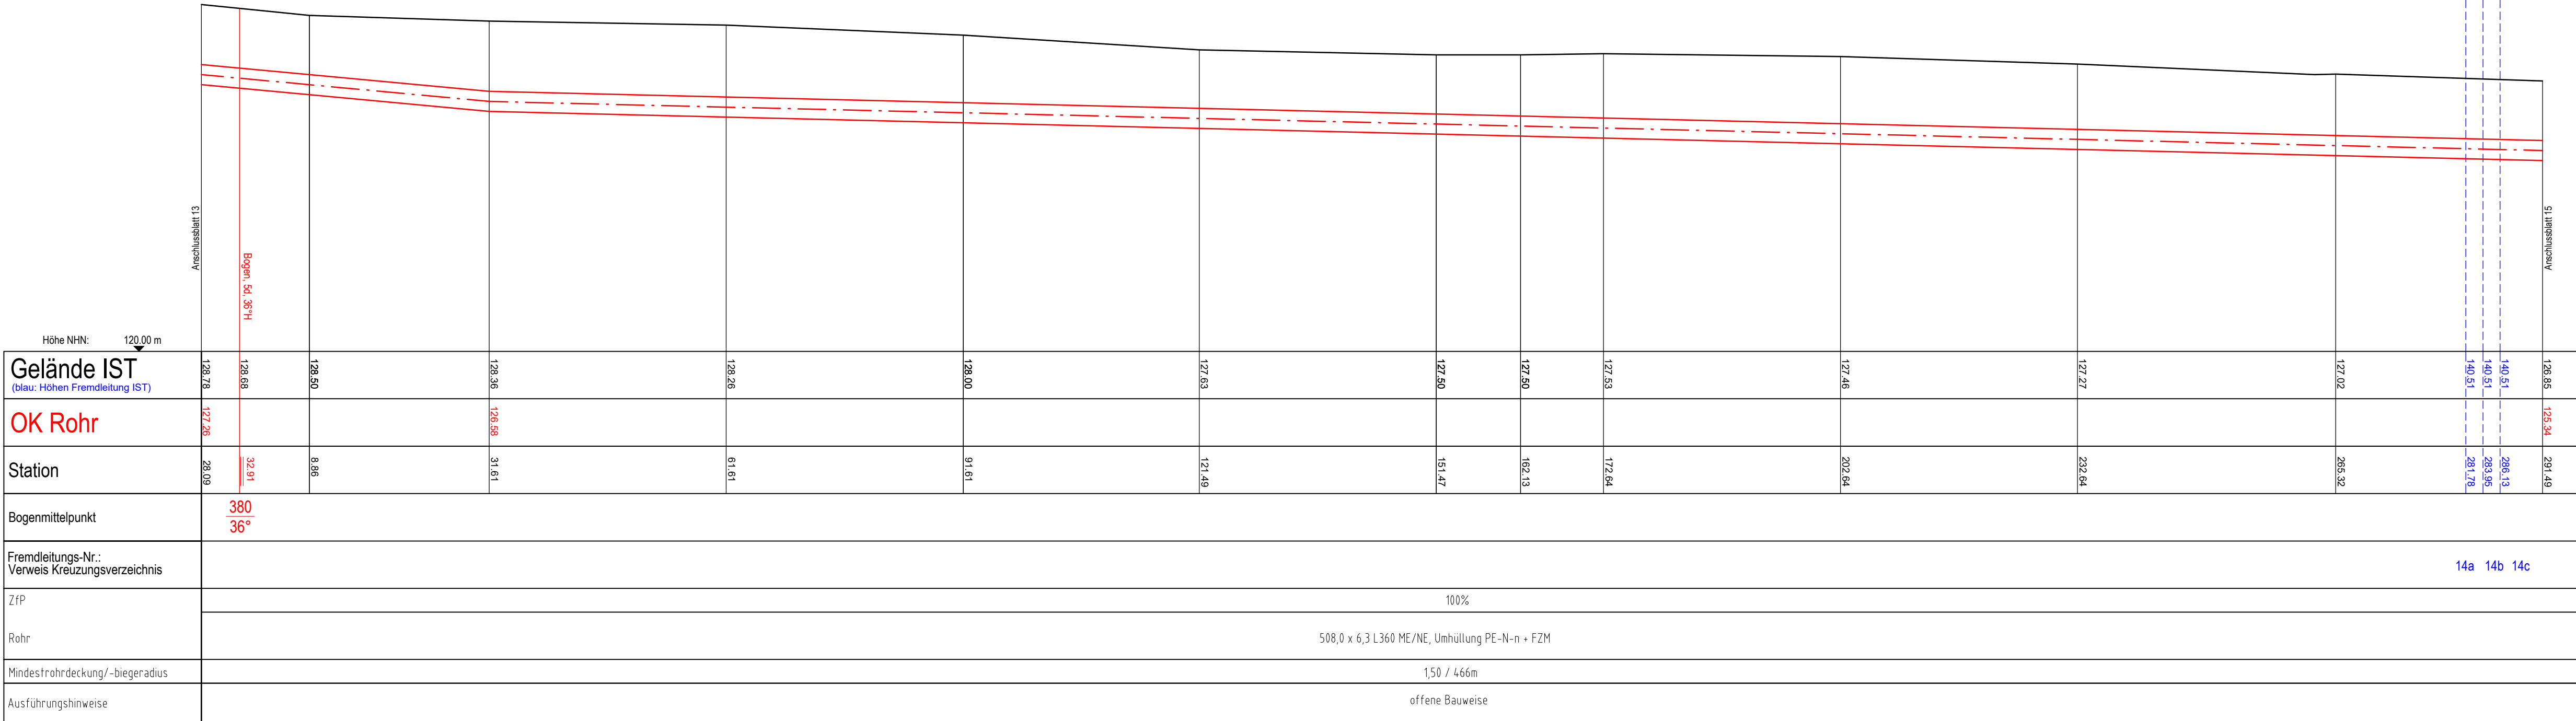


Planungslos RO 5115 Dackenheim-Hessheim					
G-Plan Blatt-Nr.	Kreuzungsnummer	Kreuzung mit	Bezeichnung	Zuständige Behörde, Unterhaltungsträger, Eigentümer	Bemerkung
14	14a	Oberird. Stromlgt.	oberirdische Stromleitung MSP	Pfaffwerke Netz AG	äußeres Leitungsseil Lichte Höhe ca. 13,6 m
14	14b	Oberird. Stromlgt.	oberirdische Stromleitung MSP	Pfaffwerke Netz AG	mittleres Leitungsseil Lichte Höhe ca. 13,6 m
14	14c	Oberird. Stromlgt.	oberirdische Stromleitung MSP	Pfaffwerke Netz AG	äußeres Leitungsseil Lichte Höhe ca. 13,6 m

Acker

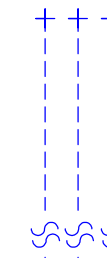

IBNI Ingenieurbüro Nickel GmbH
 Logebachstr. 4
 53604 Bad Honnef
 Tel.: +49 2224 9733-0
 Fax.: +49 2224 9733-41
 E-Mail: info@ibni.de

MUNSCH-VERMESSUNG GmbH
 Ingenieurbüro für Vermessung, Planung und graphisch-geometrische
 Datenverarbeitung, Abrechnung und Bauleitung

Sitz: Auf dem Limes 18
 56598 Rheinbrohl
 Tel.: +49 2635 / 24 71
 Fax: +49 2635 / 42 55

Technisches Büro:
 Hoherzollerstr. 33
 67063 Ludwigshafen
 Tel.: +49 621 / 62 19 65
 Fax: +49 621 / 62 19 63

Ausführungsplan	geprüft:	freigegeben:
Genehmigungsplan	geprüft:	freigegeben:
Index	Bemerkung	bearbeitet
GE 014 LS 004	Planaktualisierung	Qu (20.12.2021) Te (20.12.2021)
GE 014 LS 003	Planaktualisierung	Qu (09.08.2021) Te (09.08.2021)
GE 014 LS 002	Anpassung Rohmaterial	Qu (24.08.2020) Te (24.08.2020)
GE 014 LS 001	Planaktualisierung	Qu (29.06.2020) Te (29.06.2020)
GE 014 LS 005	Planaktualisierung	Qu (20.01.2022) Te (20.01.2022)

Erneuerung der Gashochdruckleitung Homburg - Rhein und der davon abzweigenden Anschlussleitungen im Abschnitt zwischen Wattenheim und Heßheim

Planfeststellungsverfahren nach §43 EnWG - Genehmigungsplan Längsschnitt

Planungslos	Leitungsbezeichnung	DN	DP	Plan-Nr.:
5115 / M.541.00205	Dackenheim - Heßheim	500	40	14 von 28

Datum der letzten Änderung: 12/2022
 Kataster: 11/2022
 Topographie: 11/2022
 Plandatum:

Maßstab 1: **500/100**

Creos Deutschland GmbH
 Dokumentation und Planung (DP)
 Am Zunderbaum 9
 68424 Homburg
 Tel.: 06841 9886-0
 Fax: 06841 9886-122

Zentrale Planauskunft
 Tel.: 0681 / 2106-160
Zentrale Stützungsannahme
 Tel.: 0800 / 0800577