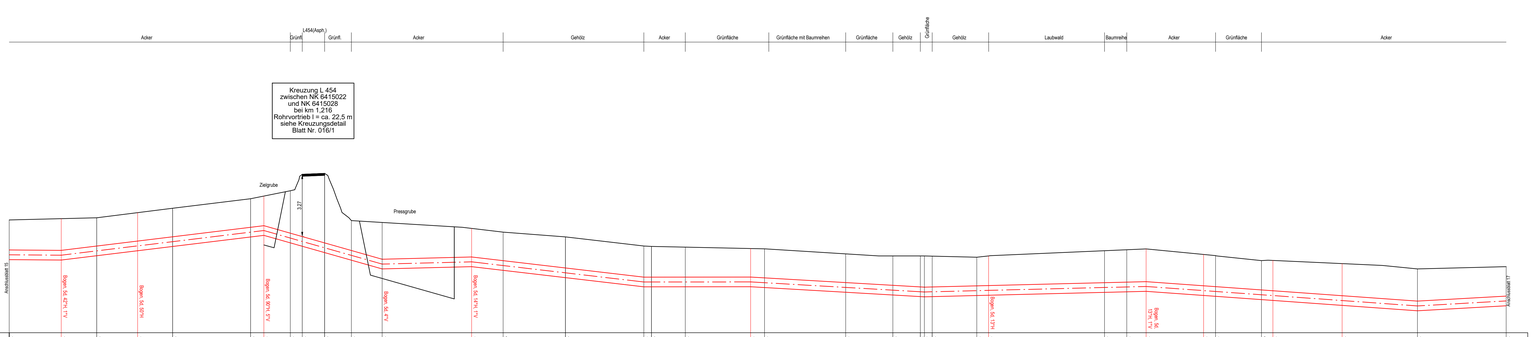


**Hinweise für die Bauausführung**

Eintragung der Fremdanlagen ohne Gewähr für Richtigkeit und Vollständigkeit. Erkundung der genauen Lage bzw. örtliche Einweisung durch Betreiber der Fremdleitungen sind vom Auftragnehmer vorzunehmen bzw. zu veranlassen. Die Auflagen der Betreiber sind zu berücksichtigen. Alle nicht besonders bezeichneten horizontalen und vertikalen Knicke sind in elastischer Biegung oder mittels Schnittkrümmer auszuführen. Abstand zu kreuzenden Leitungen mind. 0,20 m.
Bei der Bauausführung sind die Bestimmungen des Denkmalschutz- und pflegegesetzes vom 23.3.1978 (GVBl. 1978, Nr. 10, Seite 159) zu beachten. Danach ist jeder zutage kommende archäologische Fund unverzüglich zu melden, die Fundstelle soweit als möglich unverändert zu lassen und die Gegenstände sorgfältig gegen Verlust zu sichern.

**Legende**

HD-Gasleitung, geplant


**IBNi Ingenieurbüro Nickel GmbH**
Logebachstr. 4
53604 Bad Honnef
Tel.: +49 2224 9733-0
Fax.: +49 2224 9733-41
E-Mail: info@ibni.de



**MUNSCH-VERMESSUNG GmbH**
Ingenieurbüro für Vermessung, Planung und graphisch – geometrische Datenverarbeitung, Abrechnung und Bauleitung
Sitz:
Auf dem Limes 18
56588 Rheinbrohl
Tel.: +49 2635 / 24 71
Fax.: +49 2635 / 42 50
Technisches Büro:
Hohenzollernstr. 33
67061 Ludwigshafen
Tel.: +49 621 / 62 19 95
Fax.: +49 621 / 62 19 93
info@munsch-vermessung.de


| | | | |
|---|---|---|---|
| **Ausführungsplan** | geprüft Alexander Braun | freigegeben: | |
| **Genehmigungsplan** | geprüft | freigegeben: | digital signiert |

Geprüfte Pläne
Geprüfte Pläne
Geprüfte Pläne