

Planungslos RO 5115 Dackenheim-Hessheim					
G-Plan Blatt-Nr.	Kreuzungsnummer	Kreuzung mit	Bezeichnung	Zuständige Behörde, Unterhaltungsträger, Eigentümer	Bemerkung
22	22a	Beregnungstg.	Beregnungstg. DN100	Wasser- und Bodenverband zur Beregnung der Vorderpfalz	Leitung geplant
22	22b	Wasserltg.	Wasserltg. DN280 Anschluß Firma Südzucker AG	Verbandsgemeinde Grünstadt Land	genaue Lage nicht bekannt
22	22c	Beregnungstg.	Beregnungstg. DN100	Wasser- und Bodenverband zur Beregnung der Vorderpfalz	Leitung geplant
22	22d	Beregnungstg.	Beregnungstg. DN300	Wasser- und Bodenverband zur Beregnung der Vorderpfalz	
22	22e	FM-Kabel	FM-Kabel in 4x KSR	Deutsche Telekom	

Ausführungsplan	geprüft:	freigegeben:
<b>Genehmigungsplan</b>	geprüft:	freigegeben:
Index	Bemerkung	bearbeitet   geprüft
GE 022 LS 004	Planaktualisierung	Qu (20.12.2021)   Te (20.12.2021)
GE 022 LS 003	Planaktualisierung	Qu (09.08.2021)   Te (09.08.2021)
GE 022 LS 002	Anpassung Rohmaterial	Qu (24.08.2020)   Te (24.08.2020)
GE 022 LS 001	Planaktualisierung	Qu (29.06.2020)   Te (29.06.2020)
GE 022 LS 005	Planaktualisierung	Qu (20.01.2022)   Te (20.01.2022)

Erneuerung der Gashochdruckleitung Homburg - Rhein und der davon abzweigenden Anschlussleitungen im Abschnitt zwischen Wattenheim und Heßheim


Planfeststellungsverfahren nach §43 EnWG - Genehmigungsplan Längsschnitt

Planungslos	Leistungsbezeichnung	DN	DP	Plan-Nr.:
5115 / M.541.00205	Dackenheim - Heßheim	500	40	22 von 28

Datum der letzten Änderung:	Kataster:	Topographie:	Plandatum:	Maßstab 1: 500/100	Creos Deutschland GmbH Dokumentation und Planung (DP) Am Zunderbaum 9 68424 Homburg Tel.: 06841 9886-0 Fax: 06841 9886-122	Zentrale Planauskunft Tel.: 0681 / 2106-160 Zentrale Stützungsannahme Tel.: 0800 / 0800577	
-----------------------------	-----------	--------------	------------	--------------------	---	---	--

**IBNI Ingenieurbüro Nickel GmbH**  
 Logebachstr. 4  
 53604 Bad Honnef  
 Tel.: +49 2224 9733-0  
 Fax.: +49 2224 9733-41  
 E-Mail: info@ibni.de

**MUNSCH-VERMESSUNG GmbH**  
 Ingenieurbüro für Vermessung, Planung und graphisch-geometrische  
 Datenverarbeitung, Abrechnung und Bauleitung  
 Sitz: Auf den Limes 18, 56598 Rheinbrohl  
 Telefon: +49 2635 24 71, Fax: +49 2635 42 55  
 Technisches Büro: Hoherzollerstr. 33, 67063 Ludwigshafen  
 Telefon: +49 621 62 19 66, Fax: +49 621 62 19 63

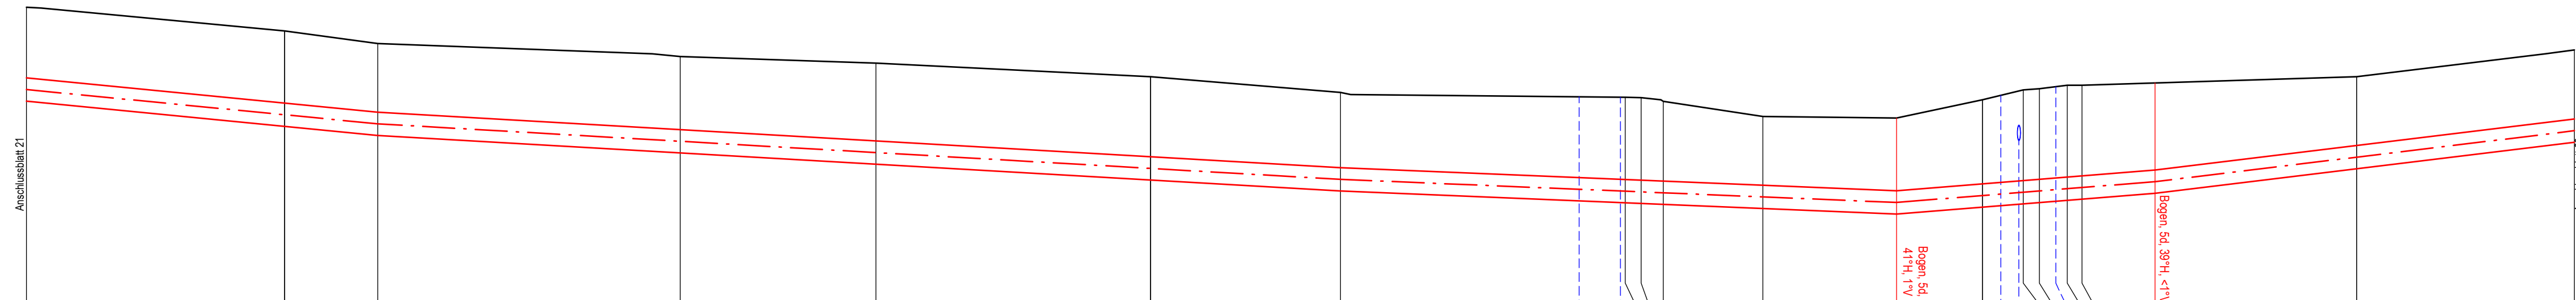

Höhe NHN: 105,00 m	111,52	111,00	110,73	110,44	110,30	110,00	109,66	109,10	109,87	110,00	110,59	
<b>Gelände IST</b> (bzw. Höhen Fremdleitung IST)	109,98		109,29				108,02	107,52	109,87		109,08	
<b>OK Rohr</b>								107,52	107,97			
Station	4904,21	4904,41	4944,58	4977,63	4999,00	5029,00	5049,75	201,23	208,02	221,31	227,03	45,92
Bogenmittelpunkt								610 41°	620 39°			
Fremdleitungs-Nr.: Verweis Kreuzungsverzeichnis								22a	22b	22c	22d	22e
ZfP					100%							
Rohr						508,0 x 6,3 L360 ME/NE, Umhüllung PE-N-n + FZM						
Mindestrohrdeckung/-biegeradius					1,50 / 466m							
Ausführungshinweise					offene Bauweise							