


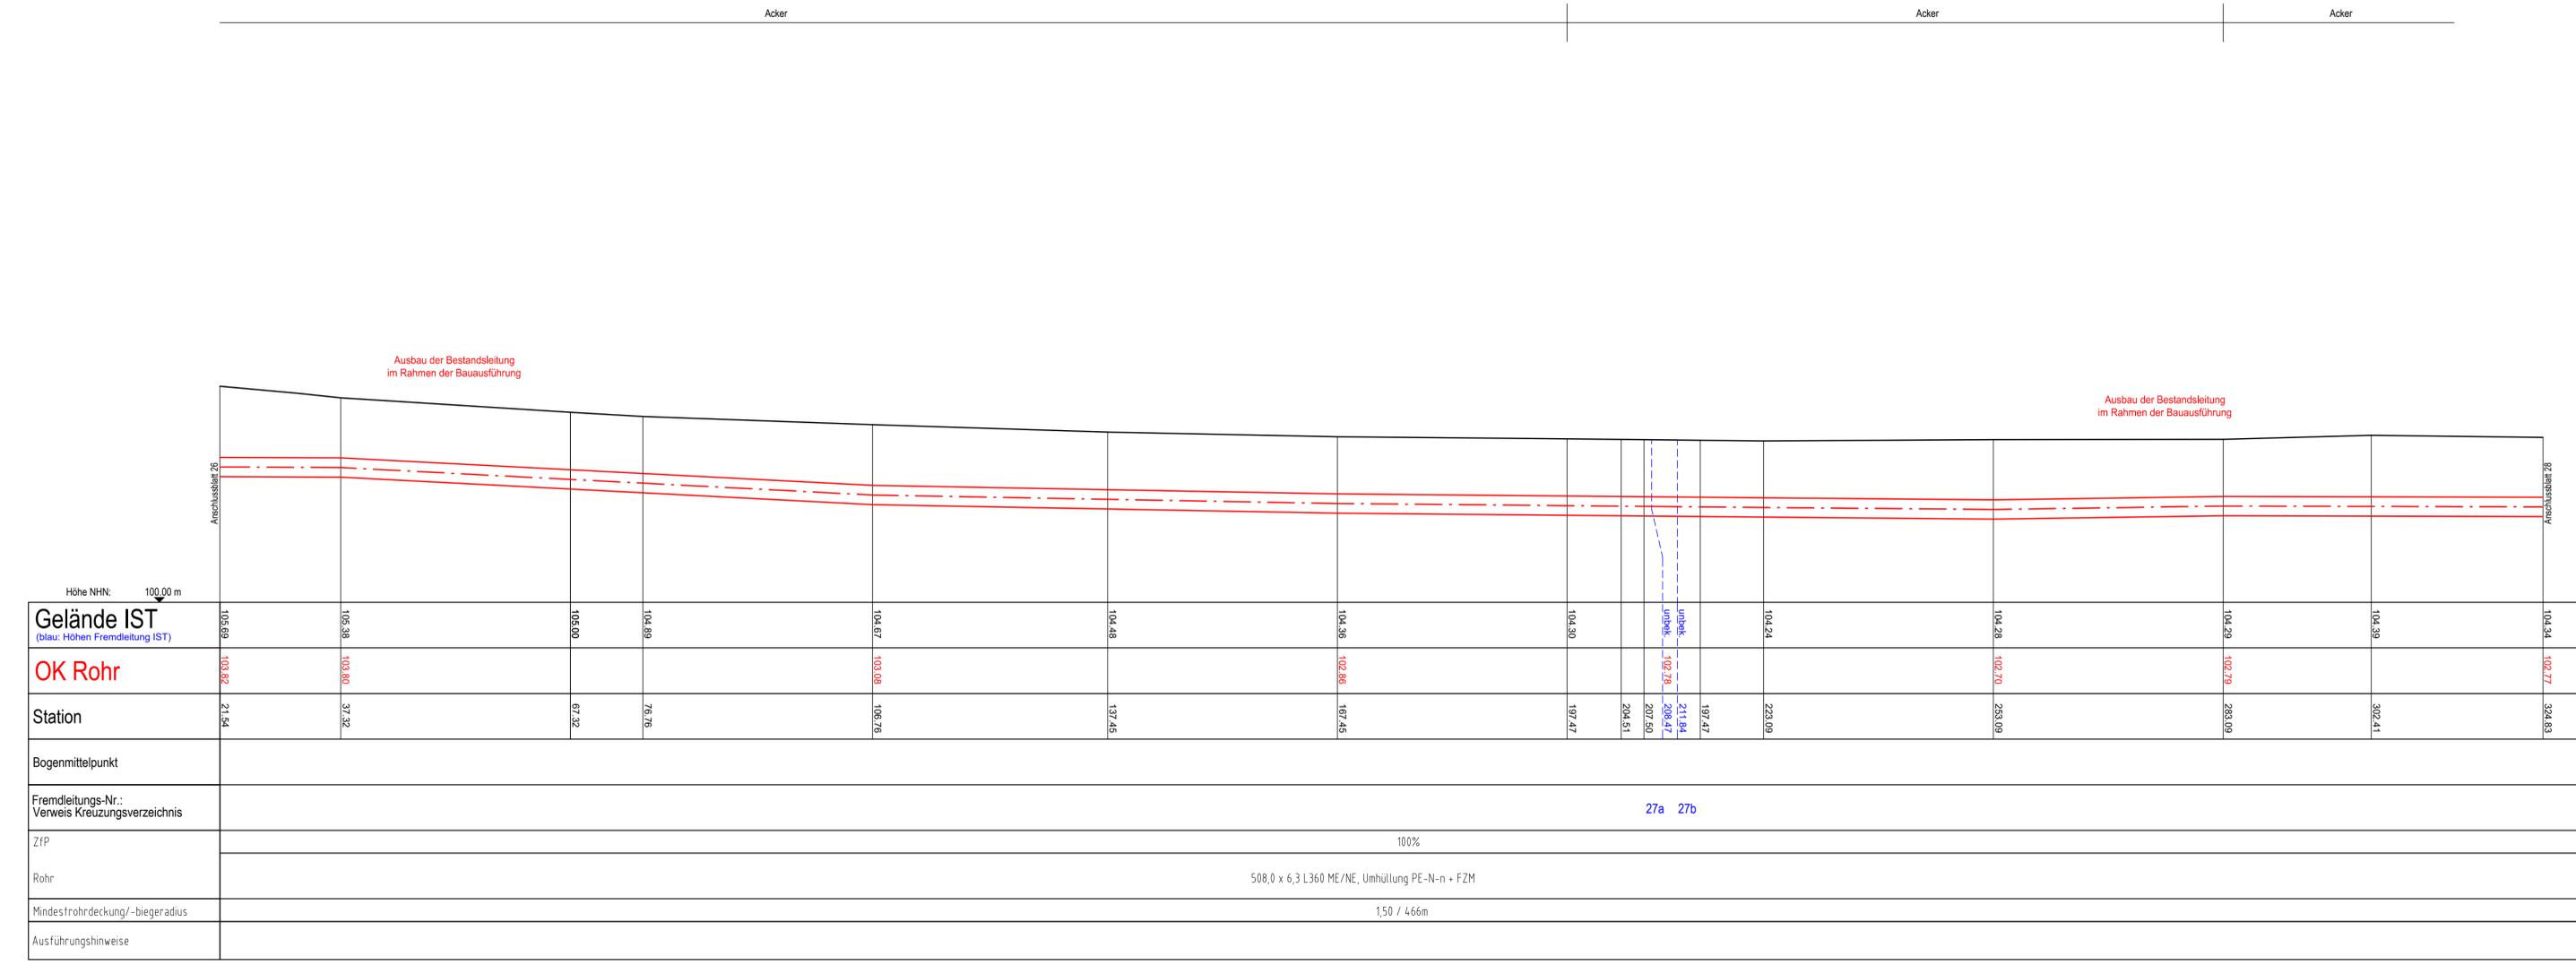

| Planungslos RO 5115 Dackenheim-Hessheim | | | | | |
|---|-----------------|---------------|----------------------|---|-----------------|
| G-Plan Blatt-Nr. | Kreuzungsnummer | Kreuzung mit | Bezeichnung | Zuständige Behörde, Unterhaltungsträger, Eigentümer | Bemerkung |
| 27 | 27a | Beregnungslg. | Beregnungslg. DN1000 | Wasser- und Bodenverband zur Beregnung der Vorderpalz | Leitung geplant |
| 27 | 27b | Steuerkabel | Steuerkabel | Wasser- und Bodenverband zur Beregnung der Vorderpalz | Leitung geplant |



IBNI Ingenieurbüro Nickel GmbH
 Logebachstr. 4
 53604 Bad Honnef
 Tel.: +49 2224 9733-0
 Fax.: +49 2224 9733-41
 E-Mail: info@ibni.de

MUNSCH-VERMESSUNG GmbH
 Ingenieurbüro für Vermessung, Planung und graphisch-geometrische
 Datenverarbeitung, Abrechnung und Bauleitung
 Sitz: Auf den Limes 18, 56598 Rheinbrohl
 Telefon: +49 2635 24 71, Fax: +49 2635 42 55
 Technisches Büro: Hoherzollerstr. 33, 67063 Ludwigshafen
 Telefon: +49 621 62 19 66, Fax: +49 621 62 19 63

| Ausführungsplan | geprüft: | freigegeben: |
|-------------------------|------------------------|-----------------------------------|
| Genehmigungsplan | geprüft: | freigegeben: |
| Index | Bemerkung | bearbeitet geprüft |
| GE 027 LS 004 | Anpassung Konstruktion | Qu (01.06.2021) Te (01.06.2021) |
| GE 027 LS 008 | Planaktualisierung | Qu (20.01.2022) Te (20.01.2022) |
| GE 027 LS 007 | Planaktualisierung | Qu (20.12.2021) Te (20.12.2021) |
| GE 027 LS 006 | Planaktualisierung | Qu (17.11.2021) Te (17.11.2021) |
| GE 027 LS 005 | Planaktualisierung | Qu (09.08.2021) Te (09.08.2021) |

Erneuerung der Gashochdruckleitung Homburg - Rhein und der davon abzweigenden Anschlussleitungen im Abschnitt zwischen Wattenheim und Heßheim

Planfeststellungsverfahren nach §43 EnWG - Genehmigungsplan Längsschnitt

| Planungslos | Leitungsbezeichnung | DN | DP | Plan-Nr.: |
|--------------------|----------------------|-----|----|-----------|
| 5115 / M.541.00205 | Dackenheim - Heßheim | 500 | 40 | 27 von 28 |

Datum der letzten Änderung: 12/2022
 Kataster: 11/2022
 Topographie: 11/2022
 Plandatum:

Maßstab 1: 500/100

Creos Deutschland GmbH
 Dokumentation und Planung (DP)
 Am Zunderbaum 9
 68424 Homburg
 Tel.: 06841 9886-0
 Fax: 06841 9886-122

Zentrale Planauskunft
 Tel.: 0681 / 2106-160
 Zentrale Stützungsannahme
 Tel.: 0800 / 0800577