



Planungslos RO 5296 Anschlußleitung Großkarlbach

G-Plan Blatt-Nr.	Kreuzungsnummer	Kreuzung mit	Bezeichnung	Zuständige Behörde, Unterhaltungsträger, Eigentümer	Bemerkung
2	2a	Gasltg.	Gasltg HD DN150 ST	Pfalzgas GmbH	
2	2b	Stromkabel	NSP Stromltg	Pfalzwerke Netz AG	
2	2c	FM-Ltg.	FM-Kabel	Deutsche Telekom	
2	2d	Gasltg.	Gasltg MD DN160 PE	Pfalzgas GmbH	

Ausführungsplan	geprüft:	freigegeben:
Genehmigungsplan	geprüft:	freigegeben:
Index	Bemerkung	bearbeitet geprüft
GE 002 LS 001	Planaktualisierung	Qu (30.06.2020) Te (30.06.2020)
GE 002 LS 000	Freigabe	Qu (23.04.2020) Te (23.04.2020)

Erneuerung der Gashochdruckleitung Homburg - Rhein und der davon abzweigenden Anschlussleitungen im Abschnitt zwischen Wattenheim und Heßheim


Planfeststellungsverfahren nach §43 EnWG - Genehmigungsplan Längsschnitt

Planungslos	Leitungsbezeichnung	DN	DP	Plan-Nr.:
5296 / M.541.00205	Anschlußleitung Großkarlbach	100	70	2 von 2

Datum der letzten Änderung:	Maßstab 1:	Creos Deutschland GmbH	Zentrale Planauskunft
Kataster: 12/2022	500/100	Dokumentation und Planung (DP) Am Zunderbaum 9 68424 Homburg Tel.: 06841 9886-0 Fax: 06841 9886-122	Tel.: 0681 / 2106-160 Zentrale Stützungsannahme Tel.: 0800 / 0800577
Topographie: 11/2022			
Plandatum:			

IBNI Ingenieurbüro Nickel GmbH
 Ingenieurbüro für Vermessung, Planung und graphisch-geometrische Datenverarbeitung, Abrechnung und Bauleitung
 Sitz: Logebachstr. 4, 53604 Bad Honnef
 Tel.: +49 2224 9733-0, Fax: +49 2224 9733-41, E-Mail: info@ibni.de

MUNSCH-VERMESSUNG GmbH
 Sitz: Auf dem Limes 18, 56598 Rheinbrohl
 Tel.: +49 2635 / 24 71, Fax: +49 2635 / 42 55
 info@munsch-vermessung.de
 Technisches Büro: Hoherollerstr. 33, 67063 Ludwigshafen
 Tel.: +49 621 / 62 19 65, Fax: +49 621 / 62 19 63

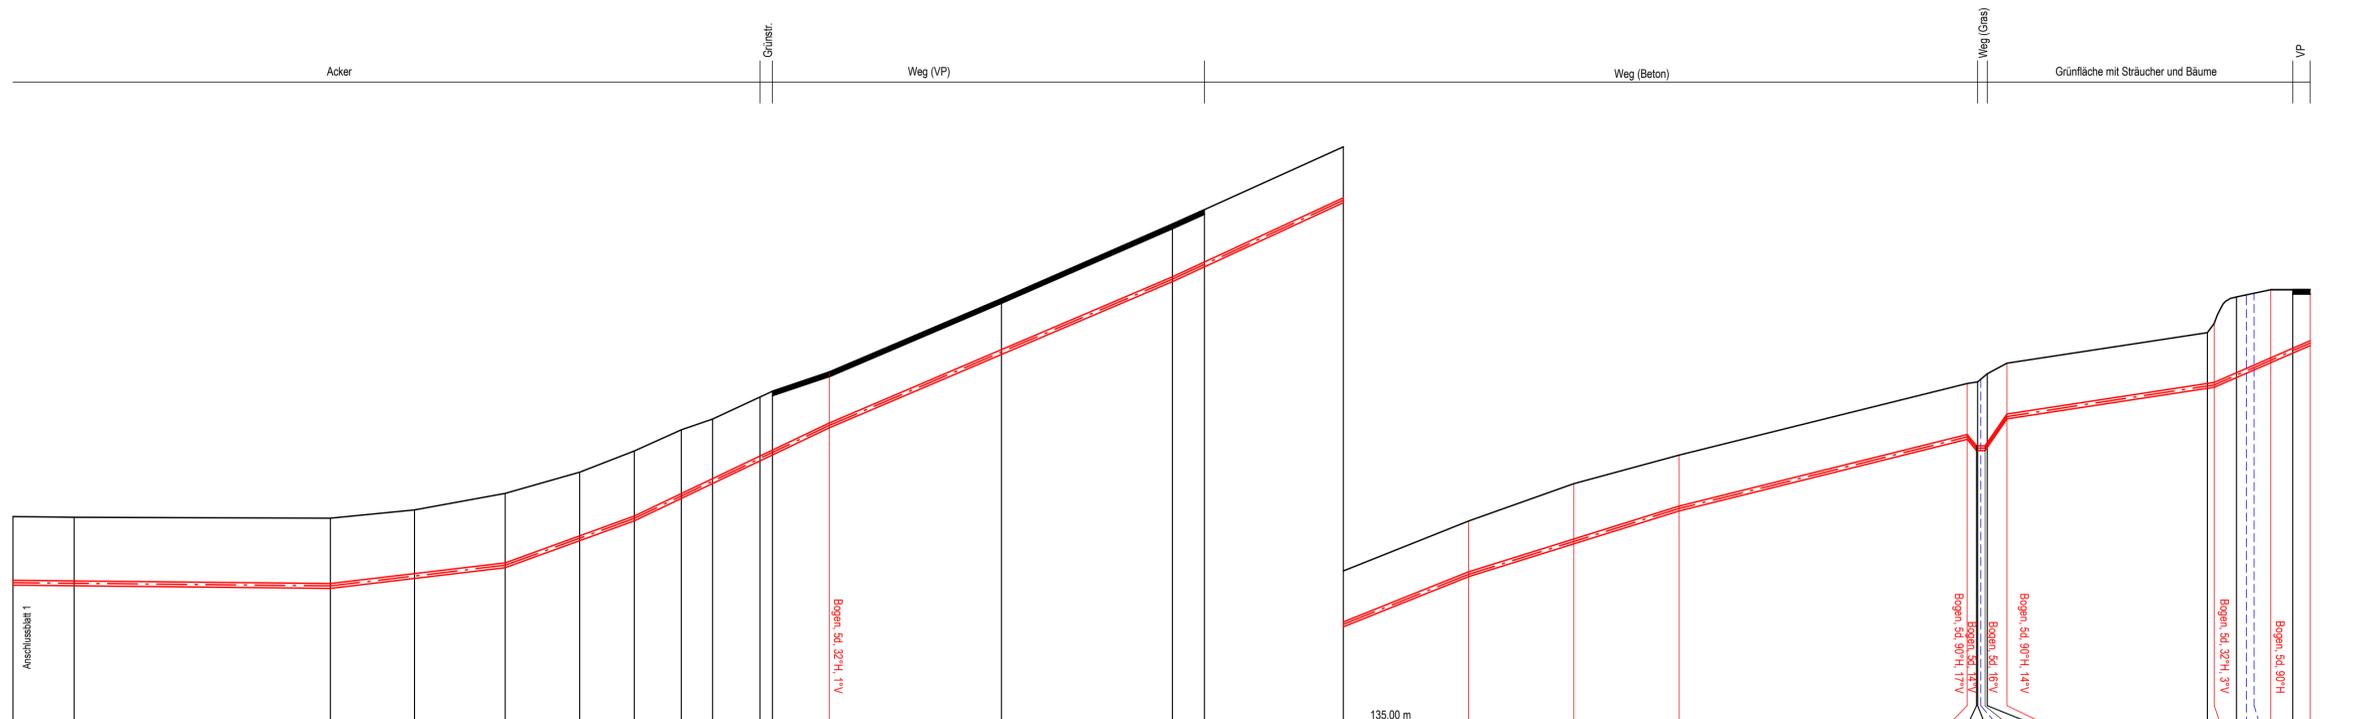

Höhe NHN:	125,00 m
Gelände IST <small>(blau: Höhen Fremdleitung IST)</small>	129,95 129,94 129,92 130,11 130,50 131,00 131,50 132,00 132,25 132,77 132,91 133,36 135,09 136,95 137,19 138,67 139,95 140,73 141,40 142,92 143,57 144,29 145,30 145,30
OK Rohr	128,45 128,38 128,96 129,96 131,00 132,00 132,25 132,77 132,91 133,36 135,09 136,95 140,73 141,40 142,92 143,57 144,29 145,30 145,30
Station	45,17 52,33 82,33 92,17 111,50 117,88 122,04 127,04 132,91 140,70 20,16 43,91 60,16 74,81 12,32 24,63 4,61 2,99
TS-Punkt	
Fremdleitungs-Nr.: Verweis Kreuzungsverzeichnis	2a 2b/c 2d
ZfP	100%
Rohr	114,3 x 3,6 L290 ME/NE, PE-N-n
Mindestrohrdeckung/-biegeradius	1,50 / 130m 1,20 / 130m
Ausführungshinweise	offene Bauweise