


Eintragung der Fremdanlagen ohne Gewähr für Richtigkeit und Vollständigkeit. Erkundung der genauen Lage bzw. örtliche Einweisung durch Betreiber der Fremdleitungen sind vom Auftragnehmer vorzunehmen bzw. zu veranlassen. Die Auflagen der Betreiber sind zu berücksichtigen. Alle nicht besonders bezeichneten horizontalen und vertikalen Knicke sind in elastischer Biegung oder mittels Schnittkrümmer auszuführen. Abstand zu kreuzenden Leitungen mind. 0,20 m.

Bei der Bauausführung sind die Bestimmungen des Denkmalschutz- und Pflegegesetzes vom 23.3.1978 (GVBl. 1978, Nr. 10, Seite 159) zu beachten. Danach ist jeder zutage kommende archaische Fund unverzüglich zu melden, die Fundstelle soweit als möglich unverändert zu lassen und die Gegenstände sorgfältig gegen Verlust zu sichern.

HD-Gasleitung, geplant

Planungslos RO 5115 Dackenheim-Hessheim

G-Plan Blatt-Nr.	Kreuzungsnummer	Kreuzung mit	Bezeichnung	Zuständige Behörde, Unterhaltungsträger, Eigentümer	Bemerkung
1	1a	Wasserfgr.	Wasserfgr., Beregnung Golfplatz	Golfanlagen Weiland GmbH	Lageortung grob, DN unbek.

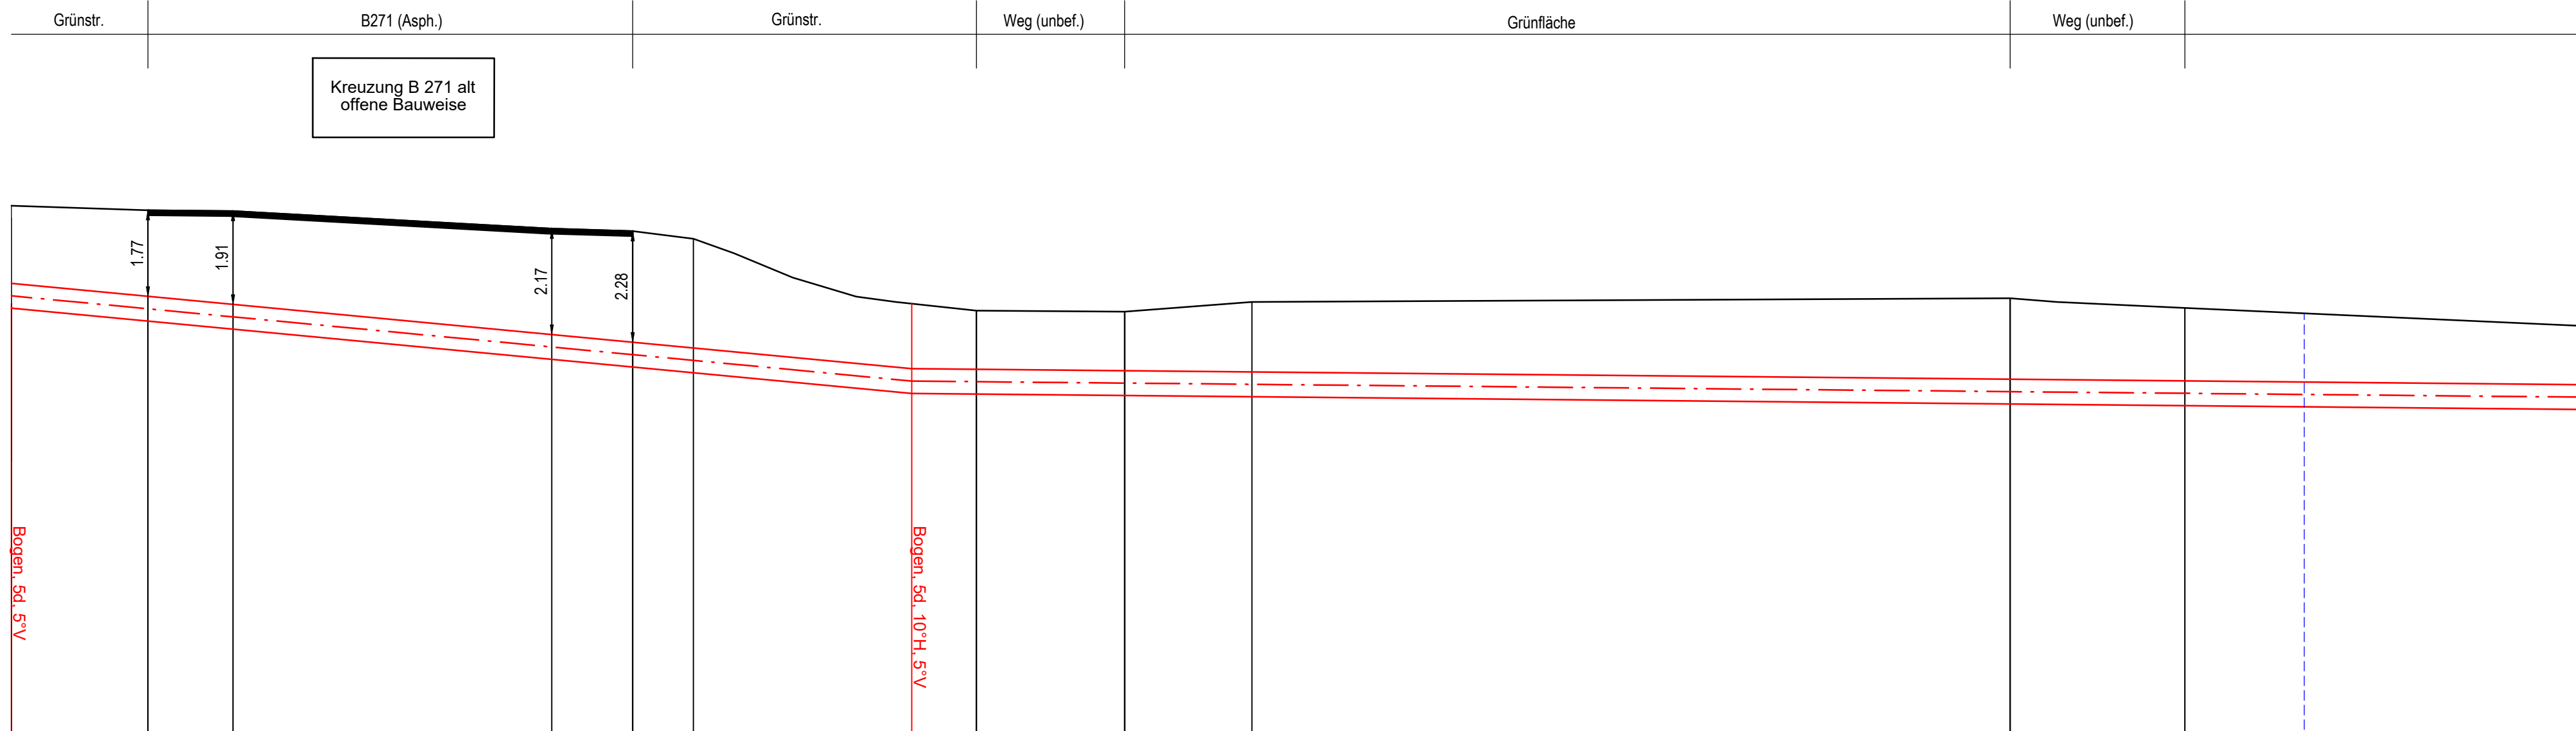

Höhe NHN:	160,00
Gelände IST (blau: Höhen Fremdleitung IST)	170.97 170.88 170.86 170.50 170.45 170.29 168.96 167.63 168.82 168.80 169.00 169.07 168.88 167.30 168.50 167.30 168.50 167.30
OK Rohr	170.97 169.38 0.00 2.80 4.54 11.07 12.73 13.97 18.45 18.54 19.22 22.51 26.09 28.54 34.43
Station	0.00 2.80 4.54 11.07 12.73 13.97 18.45 18.54 19.22 22.51 26.09 28.54 34.43
TS-Punkt	10 Einb. 20 10°
Fremdleitungs-Nr.: Verweis Kreuzungsverzeichnis	001/1a
ZfP	100%
Rohr	508,0 x 6,3 L360 ME/NE, Umhüllung PE-N-n + FZM
Mindestrohrdeckung/-biegeradius	1,20 / 466m
Ausführungshinweise	offene Bauweise



Ausführungsplan	geprüft:	freigegeben:
Genehmigungsplan	geprüft:	freigegeben:
Index	Bemerkung	bearbeitet geprüft
GE 001/1 KD 004	Planaktualisierung	Qu (20.01.2022) Te (20.01.2022)
GE 001/1 KD 003	Planaktualisierung	Qu (17.12.2021) Te (17.12.2021)
GE 001/1 KD 002	Anpassung Rohmaterial	Qu (24.08.2020) Te (24.08.2020)
GE 001/1 KD 001	Planaktualisierung	Qu (06.07.2020) Te (06.07.2020)
GE 001/1 KD 005	Ergänzung Bogen Einbindung	Qu (08.02.2022) Te (08.02.2022)

Erneuerung der Gashochdruckleitung Homburg - Rhein und der davon abzweigenden Anschlussleitungen im Abschnitt zwischen Wattenheim und Heßheim

Planfeststellungsverfahren nach §43 EnWG - Genehmigungsplan Kreuzungsdetail

Planungslos	Leitungsbezeichnung	DN	DP	Plan-Nr.:
5115 / M.541.00205	Dackenheim - Heßheim, Kreuz. B271 alt	500	40	001/1