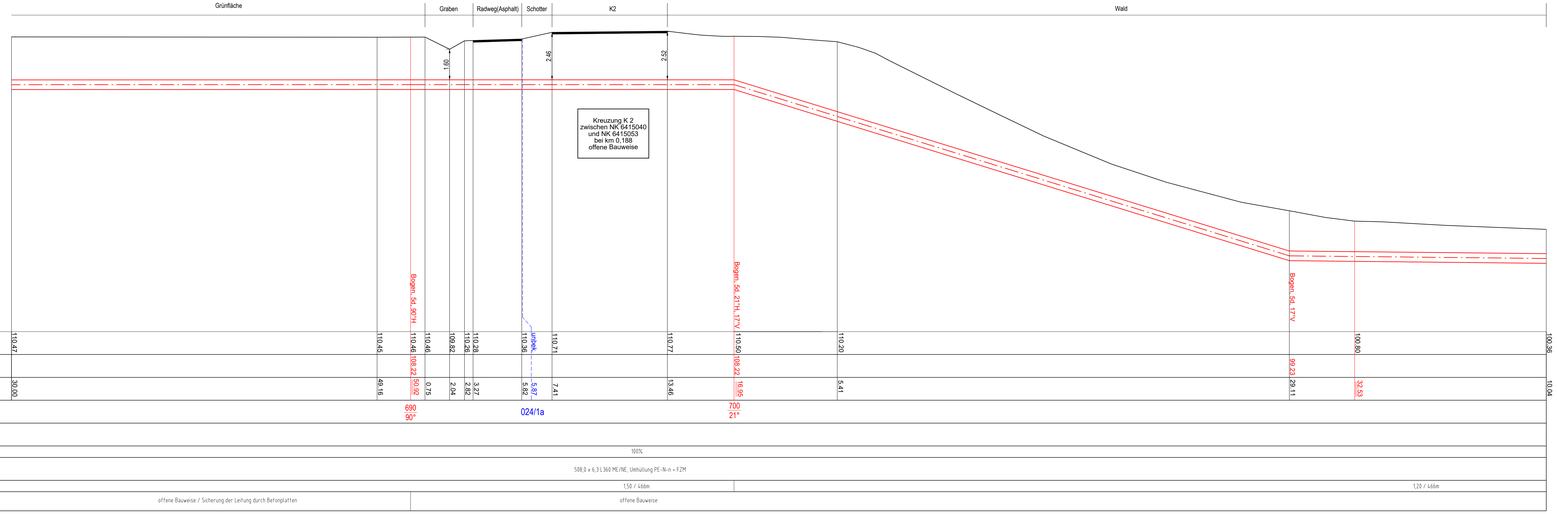


MÜNSCH-VERMESSUNG GmbH
Ingenieurbüro für Vermessung, Planung und graphisch - geometrische Datenverarbeitung, Abrechnung und Bearbeitung

Sitz:
Auf dem Limes 18
56068 Koblenz
Tel.: +49 261 - 9 12 15
Fax.: +49 261 - 9 12 16
info@munsch-vermessung.de

Technisches Büro:
Hohenzollernstr. 33
67061 Ludwigshafen
Tel.: +49 621 - 62 19 95
Fax.: +49 621 - 62 19 93

# Fremdleitungsverzeichnis

creos

## Planungslos RO 5115 Dackenheim-Hesseim

| G-Plan/ Blatt-Nr. | Kreuzungs-nummer | Kreuzung mit | Bezeichnung | Zuständige Behörde, Unterhaltungsträger, Eigentümer | Bemerkung |
|---|---|---|---|---|---|
| 24 | 1a | FM-Kabel | 2x FM-Kabel | Deutsche Telekom | Lage ungenau |

### Hinweise für die Bauausführung

Eintragung der Fremdanlagen ohne Gewähr für Richtigkeit und Vollständigkeit. Erkundung der genauen Lage bzw. örtliche Einweisung durch Betreiber der Fremdleitungen sind vom Auftragnehmer vorzunehmen bzw. zu veranlassen. Die Auflagen der Betreiber sind zu berücksichtigen. Alle nicht besonders bezeichneten horizontalen und vertikalen Knicke sind in elastischer Biegung oder mittels Schnittkrümmer auszuführen.Abstand zu kreuzenden Leitungen mind. 0,20 m.
Bei der Bauausführung sind die Bestimmungen des Denkmalschutz- und Pflegegesetzes vom 23.3.1978 (GVBl. 1978, Nr. 10, Seite 159) zu beachten. Danach ist jeder zutage kommende archäologische Fund unverzüglich zu melden, die Fundstelle soweit als möglich unverändert zu lassen und die Gegenstände sorgfältig gegen Verlust zu sichern.

### Legende

HD-Gasleitung, geplant

BNI Ingenieurbüro Nickel GmbH
Logebachstr. 4
53604 Bad Honnef
Tel.: +49 2224 9733-0
Fax.: +49 2224 9733-41
E-Mail: info@ibni.de

IBNI Ing. Büro Nickel GmbH

MÜNSCH-VERMESSUNG GmbH
Ingenieurbüro für Vermessung, Planung und graphisch - geometrische Datenverarbeitung, Abrechnung und Bearbeitung
Sitz: Auf dem Limes 18, 56068 Koblenz, Tel.: 261 - 9 12 15, Fax.: 261 - 9 12 16, info@munsch-vermessung.de
Technisches Büro: Hohenzollernstr. 33, 67061 Ludwigshafen, Tel.: 621 - 62 19 95, Fax.: 621 - 62 19 93

| | | | |
|---|---|---|---|
| **Ausführungsplan** | geprüft: Alexander Braun | freigegeben: | |
| **Genehmigungsplan** | geprüft: | freigegeben: | digital signiert |

| Index | Bemerkung | bearbeitet | geprüft |
|---|---|---|---|
| GE 024/1 KD 009 | Aktualisierung Topographie (Radweg) | Qu (17.11.2022) | Te (17.11.2022) |
| GE 024/1 KD 008 | Planaktualisierung | Qu (20.01.2022) | Te (20.01.2022) |
| GE 024/1 KD 007 | Planaktualisierung | Qu (17.12.2021) | Te (17.12.2021) |
| GE 024/1 KD 006 | Anpassung Konstruktion | Qu (17.11.2021) | Te (17.11.2021) |
| GE 024/1 KD 005 | Anpassung Konstruktion | Qu (10.11.2021) | Te (10.11.2021) |

Erneuerung der Gashochdruckleitung Hornburg - Rhein und der davon abzweigenden Anschlussleitungen im Abschnitt zwischen Wattenheim und Heßheim

Planfeststellungsverfahren nach §43 EnWG - Genehmigungsplan — Kreuzungsdetail

| Planungslos | Leitungsbezeichnung | DN | DP | Plan-Nr.: |
|---|---|---|---|---|
| 5115 / M.541.00205 | Dackenheim - Heßheim, Kreuz. K2 | 500 | 40 | 024/1 |

Datum der letzten Änderung:
Kataster: 12/2022
Topographie: 11/2022
Photoplan:

Maßstab 1: 100/100

Creos Deutschland GmbH
Netzbetrieb und Planung (DP)
Am Zunderbaum 9
66424 Homburg
Tel.: 06841 9986-0
Fax.: 06841 9986-111

Zentrale Planauskunft
Tel.: 0681 / 2106-160
Zentrale Störungsannahme
Tel.: 0800 / 0802077

creos