RHEINLAND-PFALZ
Landkreis Bad Dürkheim
Vg. Leiningerland
Gem. Großkarlbach

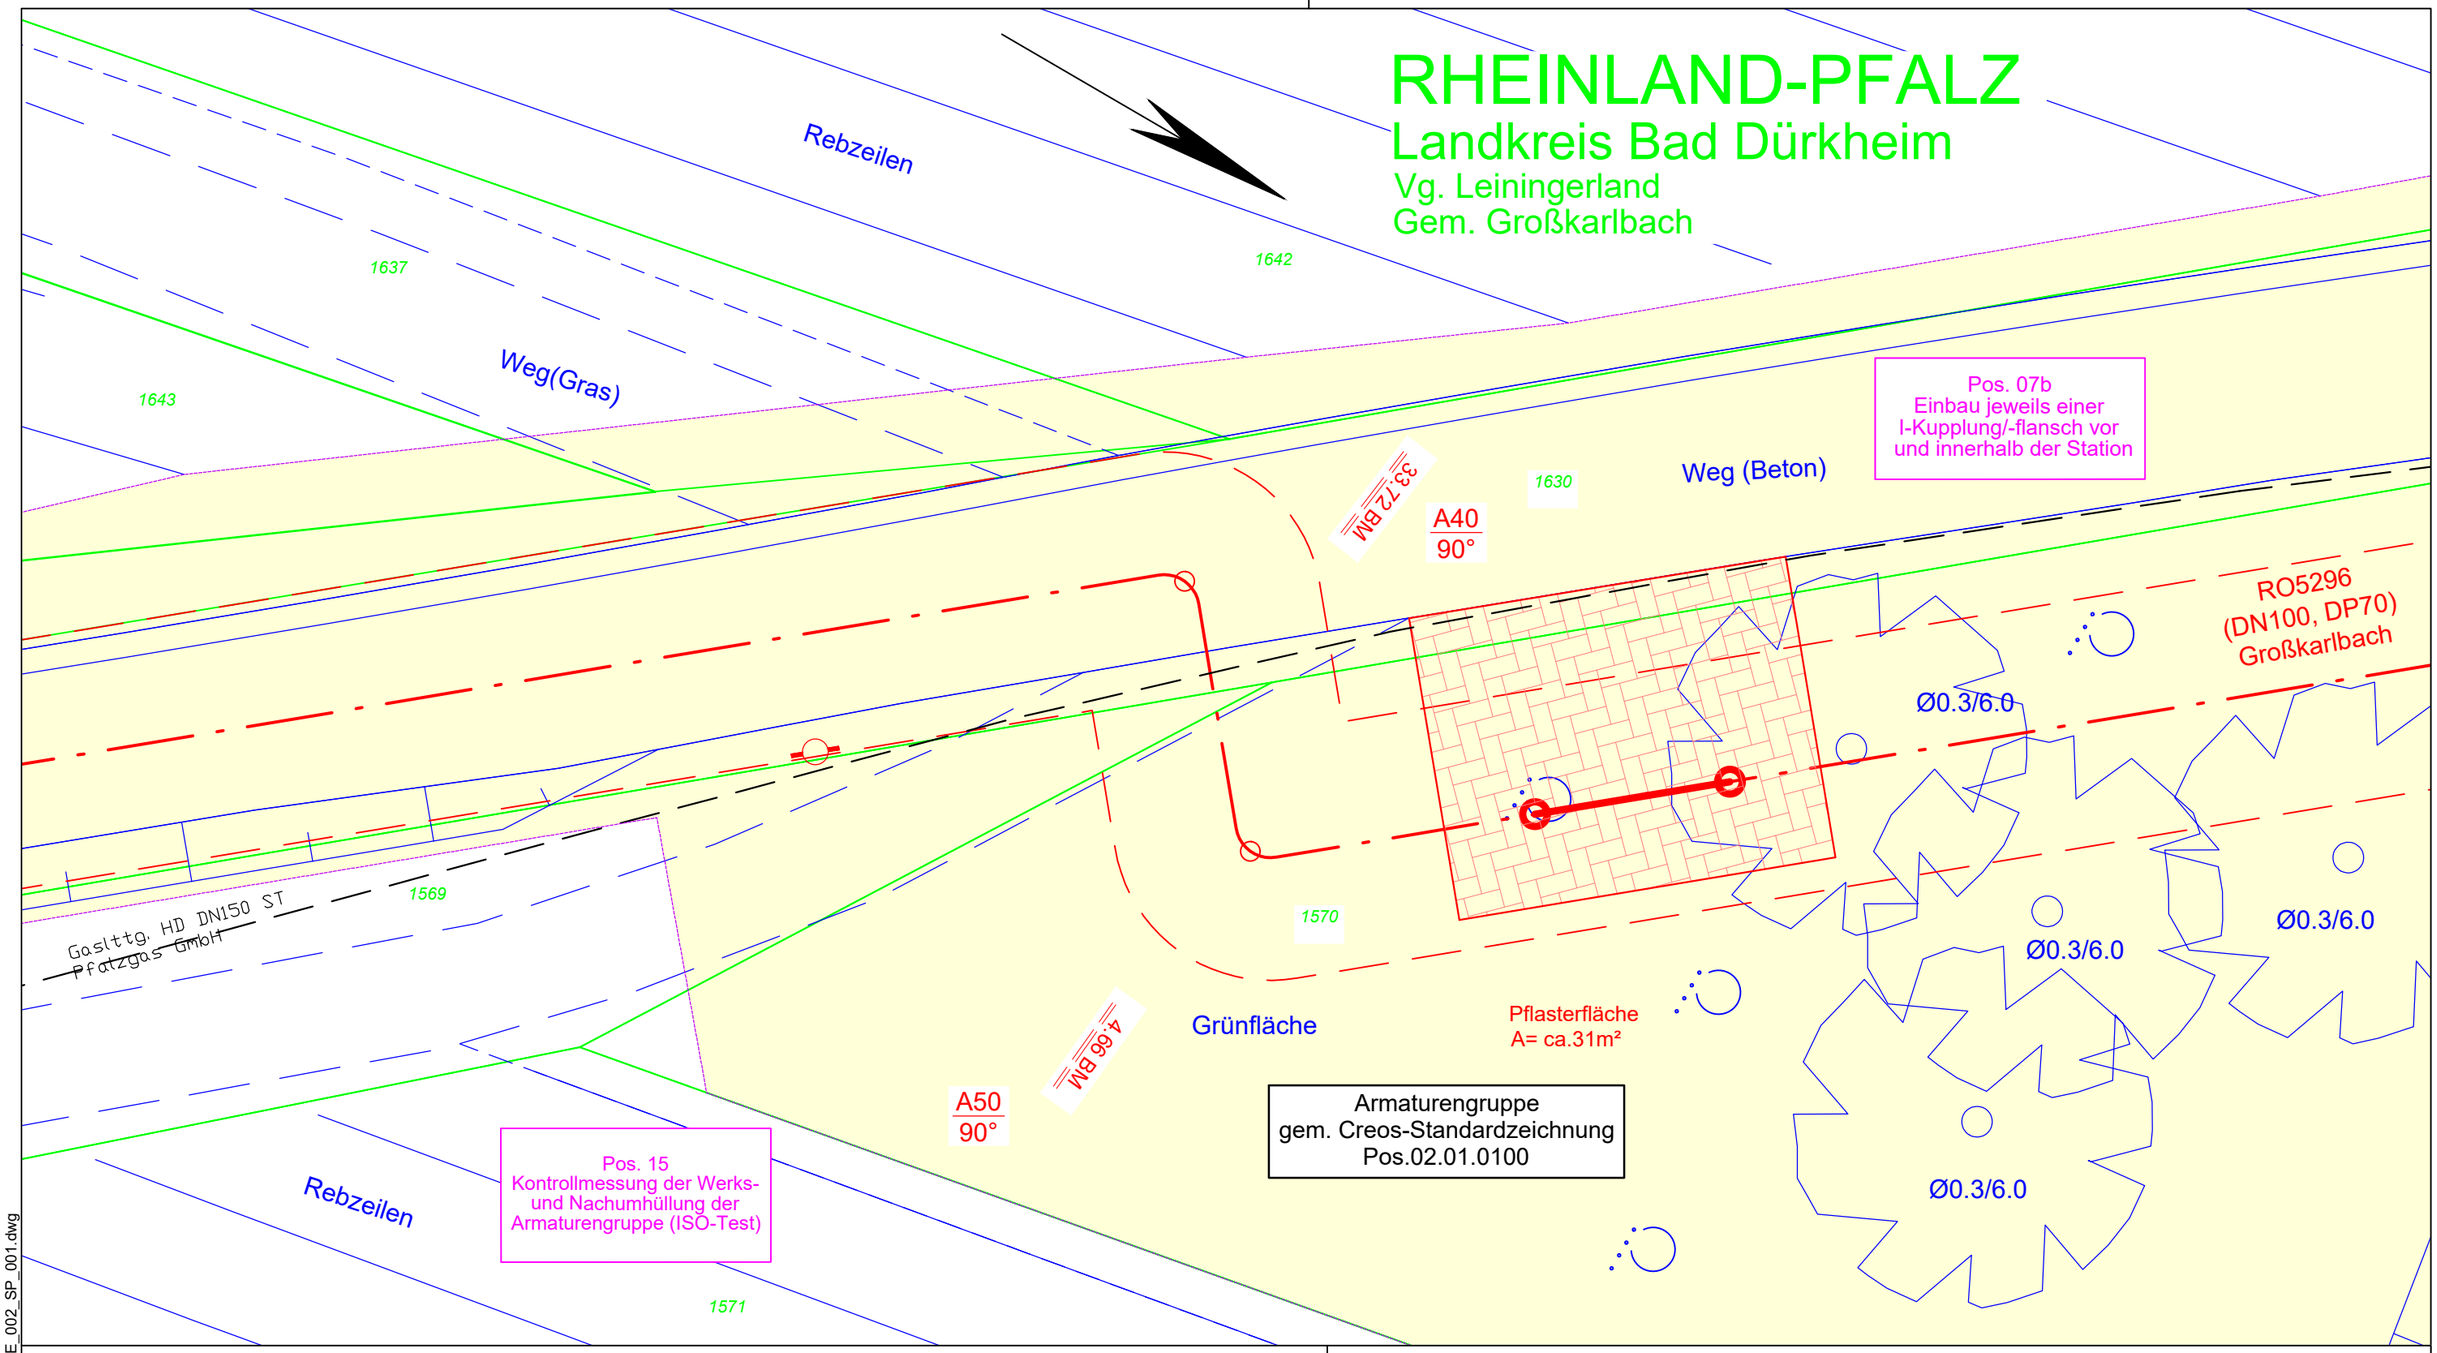

P:\15\060\Planerstellung\CAD\Plaene\SP_Stationsplan\GE_002_SP_001.dwg

Legende

Planung

- Grenze Schutzstreifen, geplant (4m / 2m)
- HD-Gasleitung, geplant (4m / 2m)
- Grenze Schutzstreifen, geplant
- Leitung im Mantelrohr, geplant
- Schilderpfahl / mit Dach
- KKS-Anlage
- Arbeitsstreifen, Lagerflächen, Baustellenzufahrten, zu schützender Einzelbaum

Bestand

- HD-Gasltg. in Betrieb
- HD-Gasltg. stillgelegt
- Schilderpfahl / mit Dach

Fremdanlagen

- DN, Medium, Betreiber — Rohrleitung
- xx, kV, Betreiber — Kabel
- DN, Werkstoff — Kanal / Kanaldeckel

Grenzen

- Flurstücksgrenze
- Flur
- Gemarkungsgrenze
- Gemeindegrenze
- Kreisgrenze

Liegenschaftskataster: Datengrundlage Geobasisinformation der Vermessungs- und Katasterverwaltung Rheinland-Pfalz - ©GeoBasis-DE/LVermGeoRP2022 Aktualität der Geobasisinformation: 12 / 2022
Aufnahme der Topographie im Trassenbereich mittels Airborn-Laserscan im Zuge einer Befliegung am 12.03.2016 und örtliche Ergänzung durch terrestrische Vermessung in 08 / 2019, 05/2021 und 11/2022.

Datum	Revision	
Alexander Braun	Name: CN = Alexander Braun email = alexander.braun@creos-net.de, C= DE, O= Creos Deutschland GmbH OU = Planung/Projektleitung; Gigon, Franck 2023.04.06 09:48:45 +02'00'	digital signiert
04.04.2023	001: Aktualisierung Katastergrundlage	Qu/Te
24.04.2020	000: Freigabe	Qu/Te

Plan-Nr.: GE 002 SP 001

Projekt-Nr.: 15/060

Maßstab: 1:100

Vorhabenträger: creos

Projekt: Erneuerung der Gashochdruckleitung Homburg - Rhein und der davon abzweigenden Anschlussleitungen im Abschnitt zwischen Wattenheim und Heßheim

Plantitel: RO5296
Armaturengruppe Auszug aus Lageplan 02

Planerstellung: IBNi Ing.-Büro Nickel GmbH
Logebachstr. 4
53604 Bad Honnef
Tel.: +49 2224 9733-0
Fax.: +49 2224 9733-41
E-Mail: info@ibni.de

Blatt-Nr.: 001