

Weitere Plandarstellungen

Altablagerungen (SGD Süd 2016/2021)

Wirkungen

W1 Verleggraben, Lagerflächen und Arbeitsstreifen mit z.T. (vorübergehender) Störung / Inanspruchnahme von Boden durch Befahren, Verdichtung etc.

W2 Dauerhafter Verlust von Gehölzen / Einzelbaum

W2a Vorübergehender Verlust eines Einzelbaumes

W3 Vorübergehende Inanspruchnahme von Gehölzen

W5 Vorübergehende Inanspruchnahme sonstiger Flächen

W6 Temporäre Inanspruchnahme von Acker

W7 Gefährdung von Gehölzen und sonstigen, schutzwürdigen Vegetationsbeständen

Maßnahmen

S1 Schutz von Gehölzen

V4 Oberbodenarbeiten unter Begleitung der GDKE

M1 Wiederbegrünung

M3 Wiederherstellung von Acker

M4 Wiederherstellung sonstiger Flächen

Fauna

Brutvogel


Gastvogel

Artenliste

Dg	<i>Sylvia communis</i>	Dorngrasmücke
Fl	<i>Alauda arvensis</i>	Feldlerche
Ga	<i>Emberiza citrinella</i>	Goldammer
Km	<i>Parus major</i>	Klappergrasmücke
Mg	<i>Sylvia atricapilla</i>	Mönchsgrasmücke
Rt	<i>Columba palumbus</i>	Ringeltaube
Stm	<i>Oenanthe oenanthe</i>	Steinschmätzer

Erneuerung der Leitung Rodenbach – Rhein
im Bereich Dackenheim bis Heßheim in DN500, DP40 (RO 5115)
sowie der abzweigenden
Anschlussleitung Großkarlbach in DN100, DP70 (RO 5296)
Fachbeitrag Naturschutz

Bestand Biotoptypen, Wirkungen und Maßnahmen

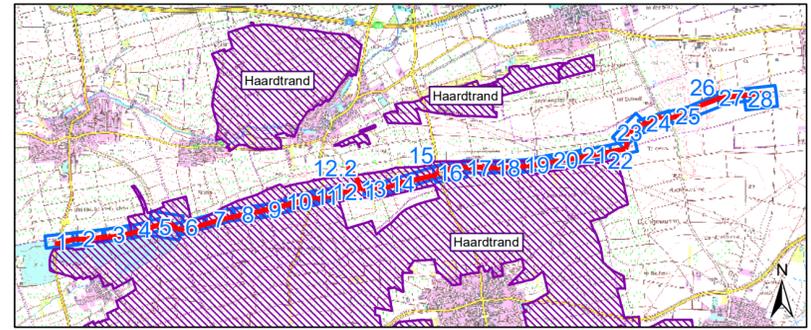

Vogelschutzgebiete

unmaßstäblich

Geändert:	d	
Geändert:	c	
Geändert:	b	
Geändert:	a	

EUROPAALLEE 6
67657 KAISERSLAUTERN
TELEFON: 0631-303-3000
TELEFAX: 0631-303-3033
INTERNET: www.laub-gmbh.de

LAUB
INGENIEURGESELLSCHAFT MBH

Projekt: Erneuerung der Leitung Rodenbach – Rhein im Bereich Dackenheim bis Heßheim in DN500, DP40 (RO 5115) sowie der abzweigenden Anschlussleitung Großkarlbach in DN100, DP70 (RO 5296) Fachbeitrag Naturschutz

32/16

Plan-Nr.: **11**

Plan: Bestand Biotoptypen, Wirkungen und Maßnahmen

Auftraggeber: Creos Deutschland GmbH
Am Zunderbaum 9
66424 Homburg

Maßstab: 1:500

Bearbeitet:	D. Schulte
Gezeichnet:	K. Weigand
Geprüft:	D. Schulte
Gesehen:	

Kaiserslautern, Juni 2023

Maße (in mm):

Lage innerhalb einer archäologischen Verdachtsfläche (vgl. Maßnahme V4)

332 07 023 - 0206 / 000 - 00
Ablagerungsstelle
Großkarlbach,
Am Mittelweg

Unland
HTF3
HTF4
BT-6415-0231-2008
HTF3
HTF4
BT-6415-0231-2008

Anschluss Blatt 10

Anschluss Blatt 12

0 5 10 20 30 40 50 Meter