

Maßnahmen

	S1	Schutz von Gehölzen
	M2	Wiederherstellung von Offenlandflächen
	M3	Wiederherstellung von Acker
	M4	Wiederherstellung sonstiger Flächen

Wirkungen


	W1	Verleggraben, Lagerflächen und Arbeitsstreifen mit z.T. (vorübergehender) Störung / Inanspruchnahme von Boden durch Befahren, Verdichtung etc.
	W2	Dauerhafter Verlust von Gehölzen / Einzelbaum
	W4	Vorübergehende Inanspruchnahme von Offenland (Grünland)
	W5	Vorübergehende Inanspruchnahme sonstiger Flächen
	W6	Temporäre Inanspruchnahme von Acker
	W7	Gefährdung von Gehölzen und sonstigen, schutzwürdigen Vegetationsbeständen

Fauna

	Brutvogel	Artenliste	B Buchfink
	Gastvogel	B <i>Fringilla coelebs</i>	Ga Goldammer
		Ga <i>Emberiza citrinella</i>	Km Kohlmeise
		Km <i>Parus major</i>	Mg Mönchsgrasmücke
		Mg <i>Sylvia atricapilla</i>	Swk Schwarzkehlchen
		Swk <i>Saxicola rubicola</i>	WSst Wiesenschafstelze
		WSst <i>Motacilla flava</i>	

Erneuerung der Leitung Rodenbach – Rhein
im Bereich Dackenheim bis Heßheim in DN500, DP40 (RO 5115)
sowie der abzweigenden
Anschlussleitung Großkarlbach in DN100, DP70 (RO 5296)
Fachbeitrag Naturschutz

Bestand Biotoptypen, Wirkungen und Maßnahmen

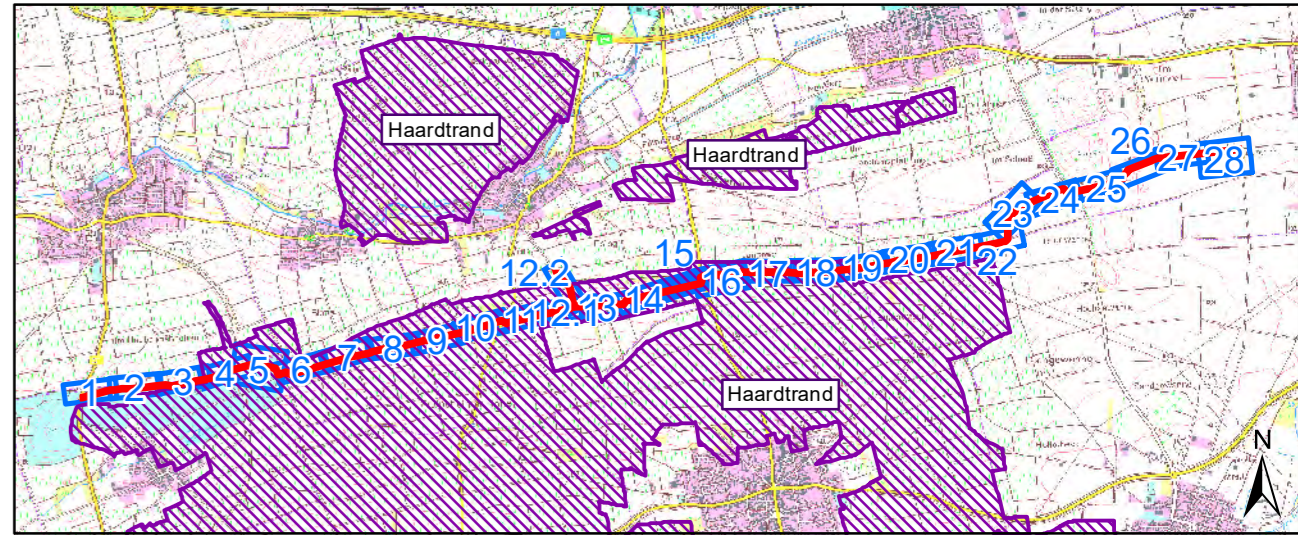

Vogelschutzgebiete

Geändert:	d	
Geändert:	c	
Geändert:	b	
Geändert:	a	

EUROPAALLEE 6
67657 KAISERSLAUTERN
TELEFON: 0631-303-3000
TELEFAX: 0631-303-3033
INTERNET: www.laub-gmbh.de



Projekt: Erneuerung der Leitung Rodenbach – Rhein im Bereich Dackenheim bis Heßheim in DN500, DP40 (RO 5115) sowie der abzweigenden Anschlussleitung Großkarlbach in DN100, DP70 (RO 5296) Fachbeitrag Naturschutz

32/16 Plan-Nr.: 13

Plan: Bestand Biotoptypen, Wirkungen und Maßnahmen

Auftraggeber: Creos Deutschland GmbH Am Zunderbaum 9 66424 Homburg		Maßstab: 1:500
		Bearbeitet: D. Schulte
		Gezeichnet: K. Weigand
		Geprüft: D. Schulte
		Gesehen:
		Kaiserslautern, Juni 2023
K3216_Gasleitung_Wattenheim_CREOS/Plaene/3216_5115-Bestand13-15.mxd		Maße (in mm):