



Maßnahmen	
	S1 Schutz von Gehölzen
	M3 Wiederherstellung von Acker
	M4 Wiederherstellung sonstiger Flächen

Wirkungen	
	W1 Verleggraben, Lagerflächen und Arbeitsstreifen mit z.T. (vorübergehender) Störung / Inanspruchnahme von Boden durch Befahren, Verdichtung etc.
	W5 Vorübergehende Inanspruchnahme sonstiger Flächen
	W6 Temporäre Inanspruchnahme von Acker
	W7 Gefährdung von Gehölzen und sonstigen, schutzwürdigen Vegetationsbeständen

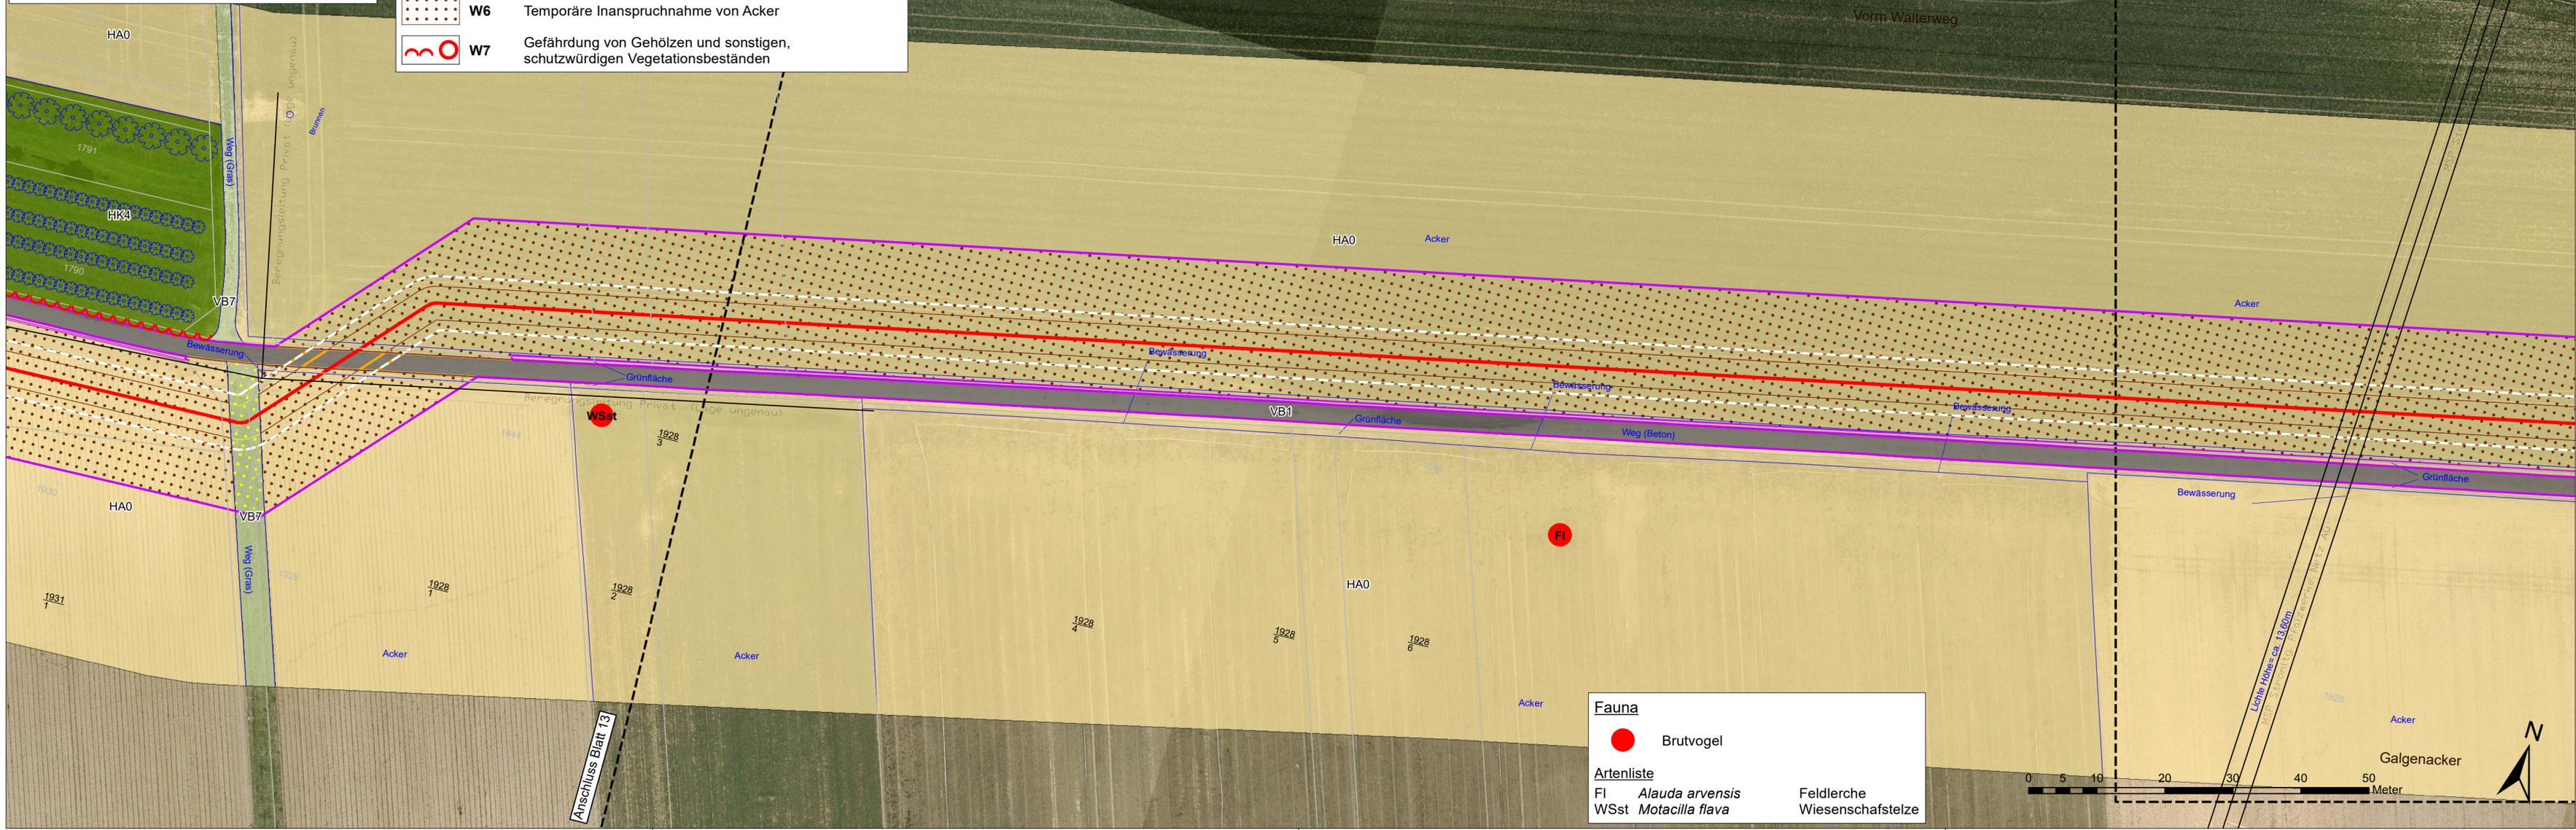


Fauna	
	Brutvogel
Artenliste	
FI	<i>Alauda arvensis</i> Feldlerche
WSst	<i>Motacilla flava</i> Wiesenschafstelze

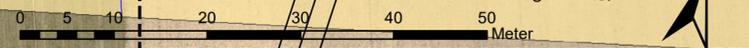

Erneuerung der Leitung Rodenbach – Rhein
im Bereich Dackenheim bis Heßheim in DN500, DP40 (RO 5115)
sowie der abzweigenden
Anschlussleitung Großkarlbach in DN100, DP70 (RO 5296)
Fachbeitrag Naturschutz

Bestand Biotoptypen, Wirkungen und Maßnahmen

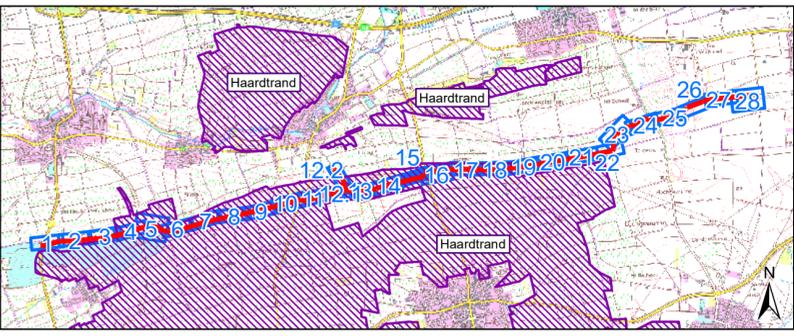

unmaßstäblich

Geändert:	d	
Geändert:	c	
Geändert:	b	
Geändert:	a	

EUROPAALLEE 6
67657 KAISERSLAUTERN
TELEFON: 0631-303-3000
TELEFAX: 0631-303-3033
INTERNET: www.laub-gmbh.de



Projekt:	Erneuerung der Leitung Rodenbach – Rhein im Bereich Dackenheim bis Heßheim in DN500, DP40 (RO 5115) sowie der abzweigenden Anschlussleitung Großkarlbach in DN100, DP70 (RO 5296) Fachbeitrag Naturschutz	32/16	Plan-Nr.: 14
----------	---	-------	----------------------------

Plan:
Bestand Biotoptypen, Wirkungen und Maßnahmen

Auftraggeber: Creos Deutschland GmbH Am Zunderbaum 9 66424 Homburg		Maßstab: 1:500
K3216_Gasleitung_Waltenheim_CREOS\Plaene\3216_5115-Bestand13-15.mxd		Maße (in mm):