


Wirkungen	
	<b>W1</b> Verleggraben, Lagerflächen und Arbeitsstreifen mit z.T. (vorübergehender) Störung / Inanspruchnahme von Boden durch Befahren, Verdichtung etc.
	<b>W2</b> Dauerhafter Verlust von Gehölzen / Einzelbaum
	<b>W2a</b> Vorübergehender Verlust eines Einzelbaumes
	<b>W3</b> Vorübergehende Inanspruchnahme von Gehölzen
	<b>W4</b> Vorübergehende Inanspruchnahme von Offenland (Grünland)
	<b>W5</b> Vorübergehende Inanspruchnahme sonstiger Flächen
	<b>W6</b> Temporäre Inanspruchnahme von Acker
	<b>W7</b> Gefährdung von Gehölzen und sonstigen, schutzwürdigen Vegetationsbeständen


Maßnahmen	
	<b>S1</b> Schutz von Gehölzen
	<b>S4</b> Schutzmaßnahme für Mauereidechsen
	<b>M1</b> Wiederbegrünung
	<b>M2</b> Wiederherstellung von Offenlandflächen
	<b>M3</b> Wiederherstellung von Acker
	<b>M4</b> Wiederherstellung sonstiger Flächen
	<b>M5</b> Biotopaufwertende Maßnahmen
	<b>V2</b> Beschränkung der baubedingten Flächenbeanspruchung
	<b>V3</b> Ökologische Baubegleitung (Umweltbaubegleitung)

Fauna		
	Brutvogel	<b>Artenliste</b> Dg <i>Sylvia communis</i> Dorngrasmücke El <i>Pica pica</i> Elster Gg <i>Sylvia borin</i> Gartengrasmücke Mg <i>Sylvia atricapilla</i> Mönchsgrasmücke
	Gastvogel	
	Mauereidechse	

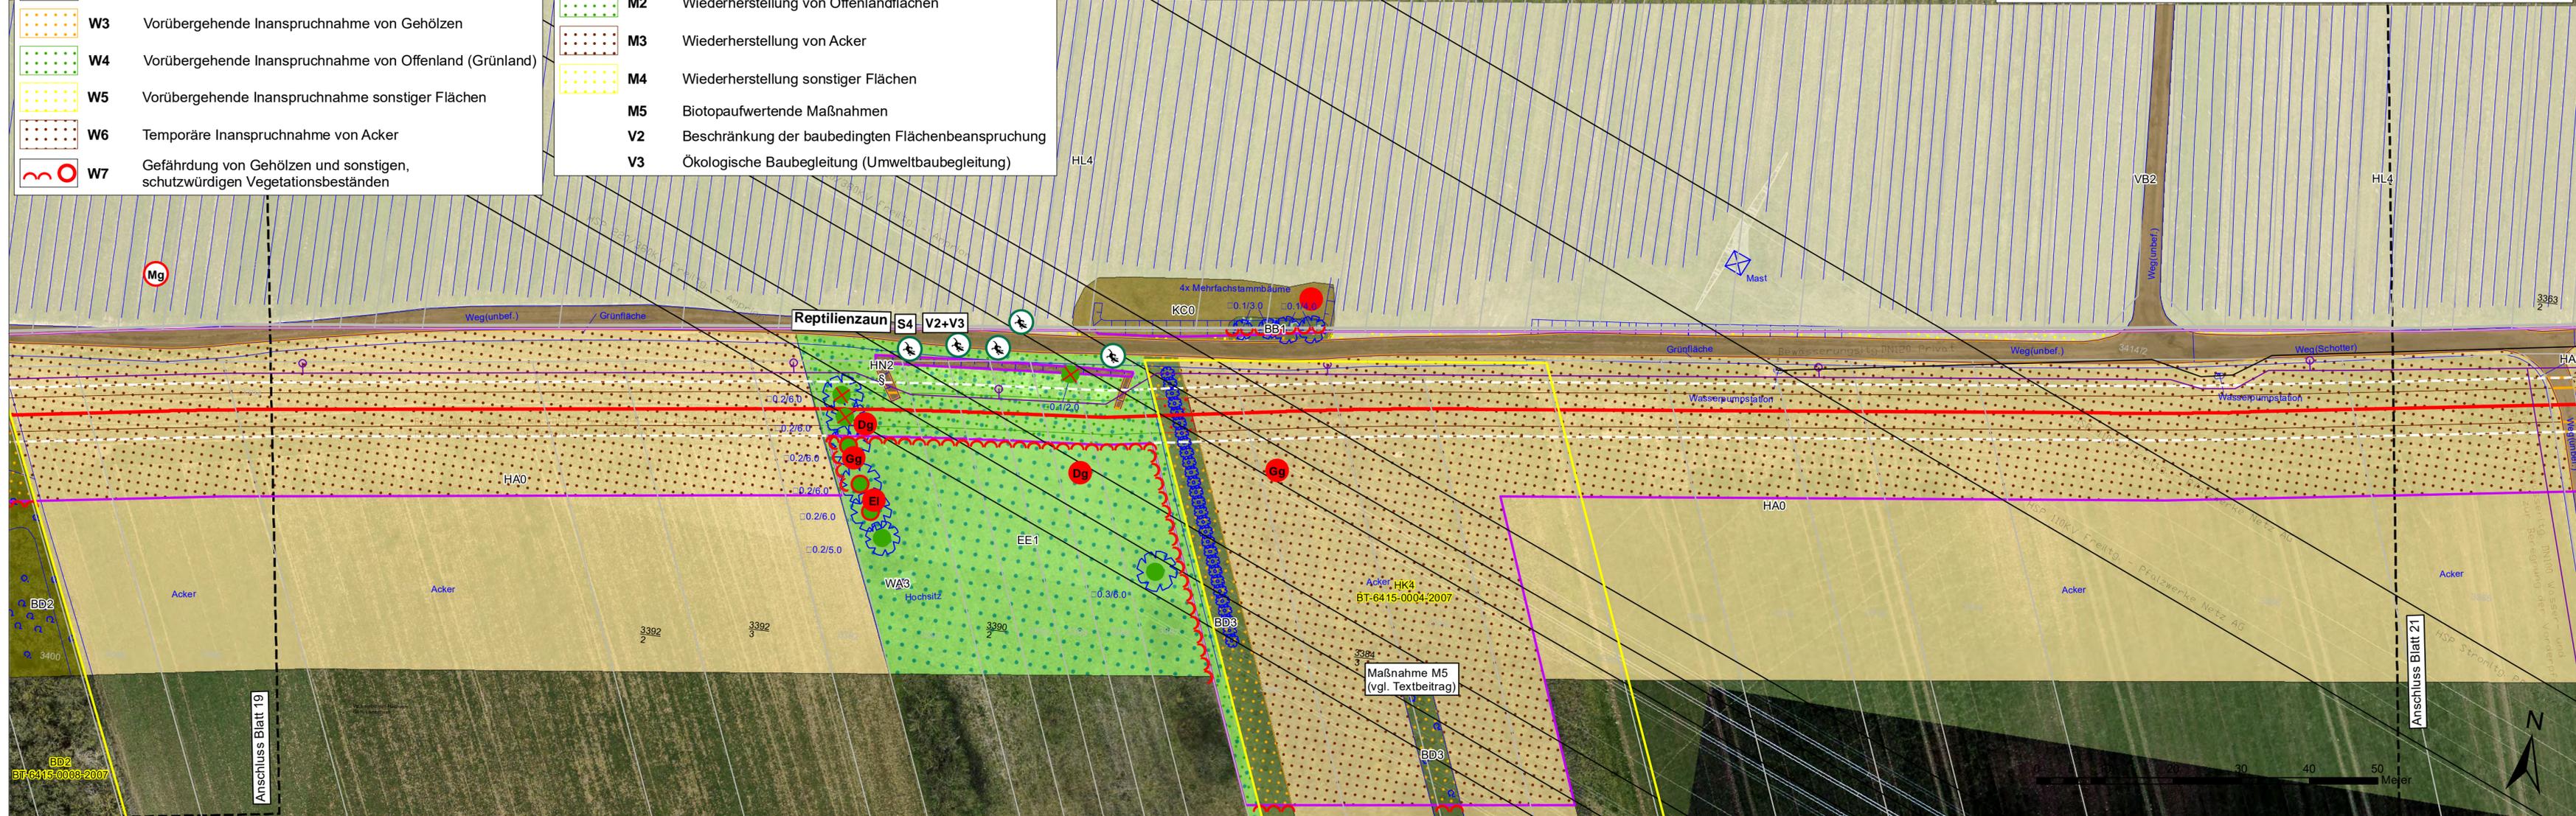

Erneuerung der Leitung Rodenbach – Rhein  
 im Bereich Dackenheim bis Heßheim in DN500, DP40 (RO 5115)  
 sowie der abzweigenden  
 Anschlussleitung Großkarlbach in DN100, DP70 (RO 5296)  
 Fachbeitrag Naturschutz

Bestand Biotoptypen, Wirkungen und Maßnahmen

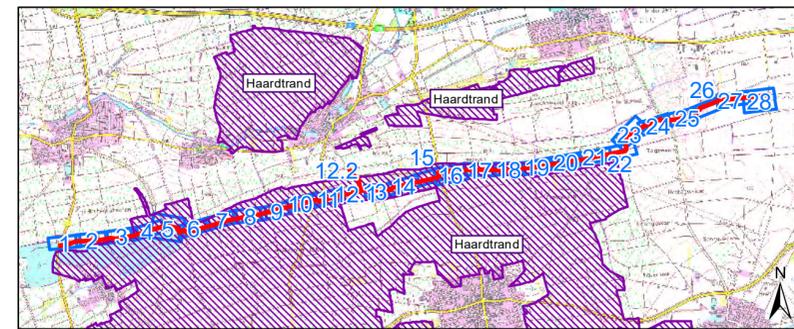

Geändert:	d	
Geändert:	c	
Geändert:	b	
Geändert:	a	

EUROPAALLEE 6  
 67657 KAISERSLAUTERN  
 TELEFON: 0631-303-3000  
 TELEFAX: 0631-303-3033  
 INTERNET: www.laub-gmbh.de

**LAUB**  
 INGENIEURGESELLSCHAFT MBH

Projekt:	Erneuerung der Leitung Rodenbach – Rhein im Bereich Dackenheim bis Heßheim in DN500, DP40 (RO 5115) sowie der abzweigenden Anschlussleitung Großkarlbach in DN100, DP70 (RO 5296) Fachbeitrag Naturschutz	32/16	Plan-Nr.:	<b>20</b>
----------	---	-------	-----------	-----------

Plan:	Bestand Biotoptypen, Wirkungen und Maßnahmen
-------	--

Auftraggeber:	Creos Deutschland GmbH Am Zunderbaum 9 66424 Homburg	Maßstab:	1:500
Bearbeitet:	D. Schulte	Bearbeitet:	D. Schulte
Gezeichnet:	K. Weigand	Gezeichnet:	K. Weigand
Geprüft:	D. Schulte	Geprüft:	D. Schulte
Gesehen:		Gesehen:	
66424 Homburg		Kaiserslautern, Juni 2023	
K3216_Gasleitung_Wattenheim_CREOS\Pläne\3216_5115-Bestand-19-21.mxd		Maße (in mm):	