


Wirkungen	
	W1 Verleggraben, Lagerflächen und Arbeitsstreifen mit z.T. (vorübergehender) Störung / Inanspruchnahme von Boden durch Befahren, Verdichtung etc.
	W2 Dauerhafter Verlust von Gehölzen / Einzelbaum
	W3 Vorübergehende Inanspruchnahme von Gehölzen
	W5 Vorübergehende Inanspruchnahme sonstiger Flächen
	W6 Temporäre Inanspruchnahme von Acker
	W7 Gefährdung von Gehölzen und sonstigen, schutzwürdigen Vegetationsbeständen


Maßnahmen	
	S1 Schutz von Gehölzen
	M1 Wiederbegrünung
	M3 Wiederherstellung von Acker
	M4 Wiederherstellung sonstiger Flächen

Fauna		
	Brutvogel	
Artenliste		
Dg	<i>Sylvia communis</i>	Dorngrasmücke
EI	<i>Pica pica</i>	Elster
FI	<i>Alauda arvensis</i>	Feldlerche
Mg	<i>Sylvia atricapilla</i>	Mönchsgrasmücke

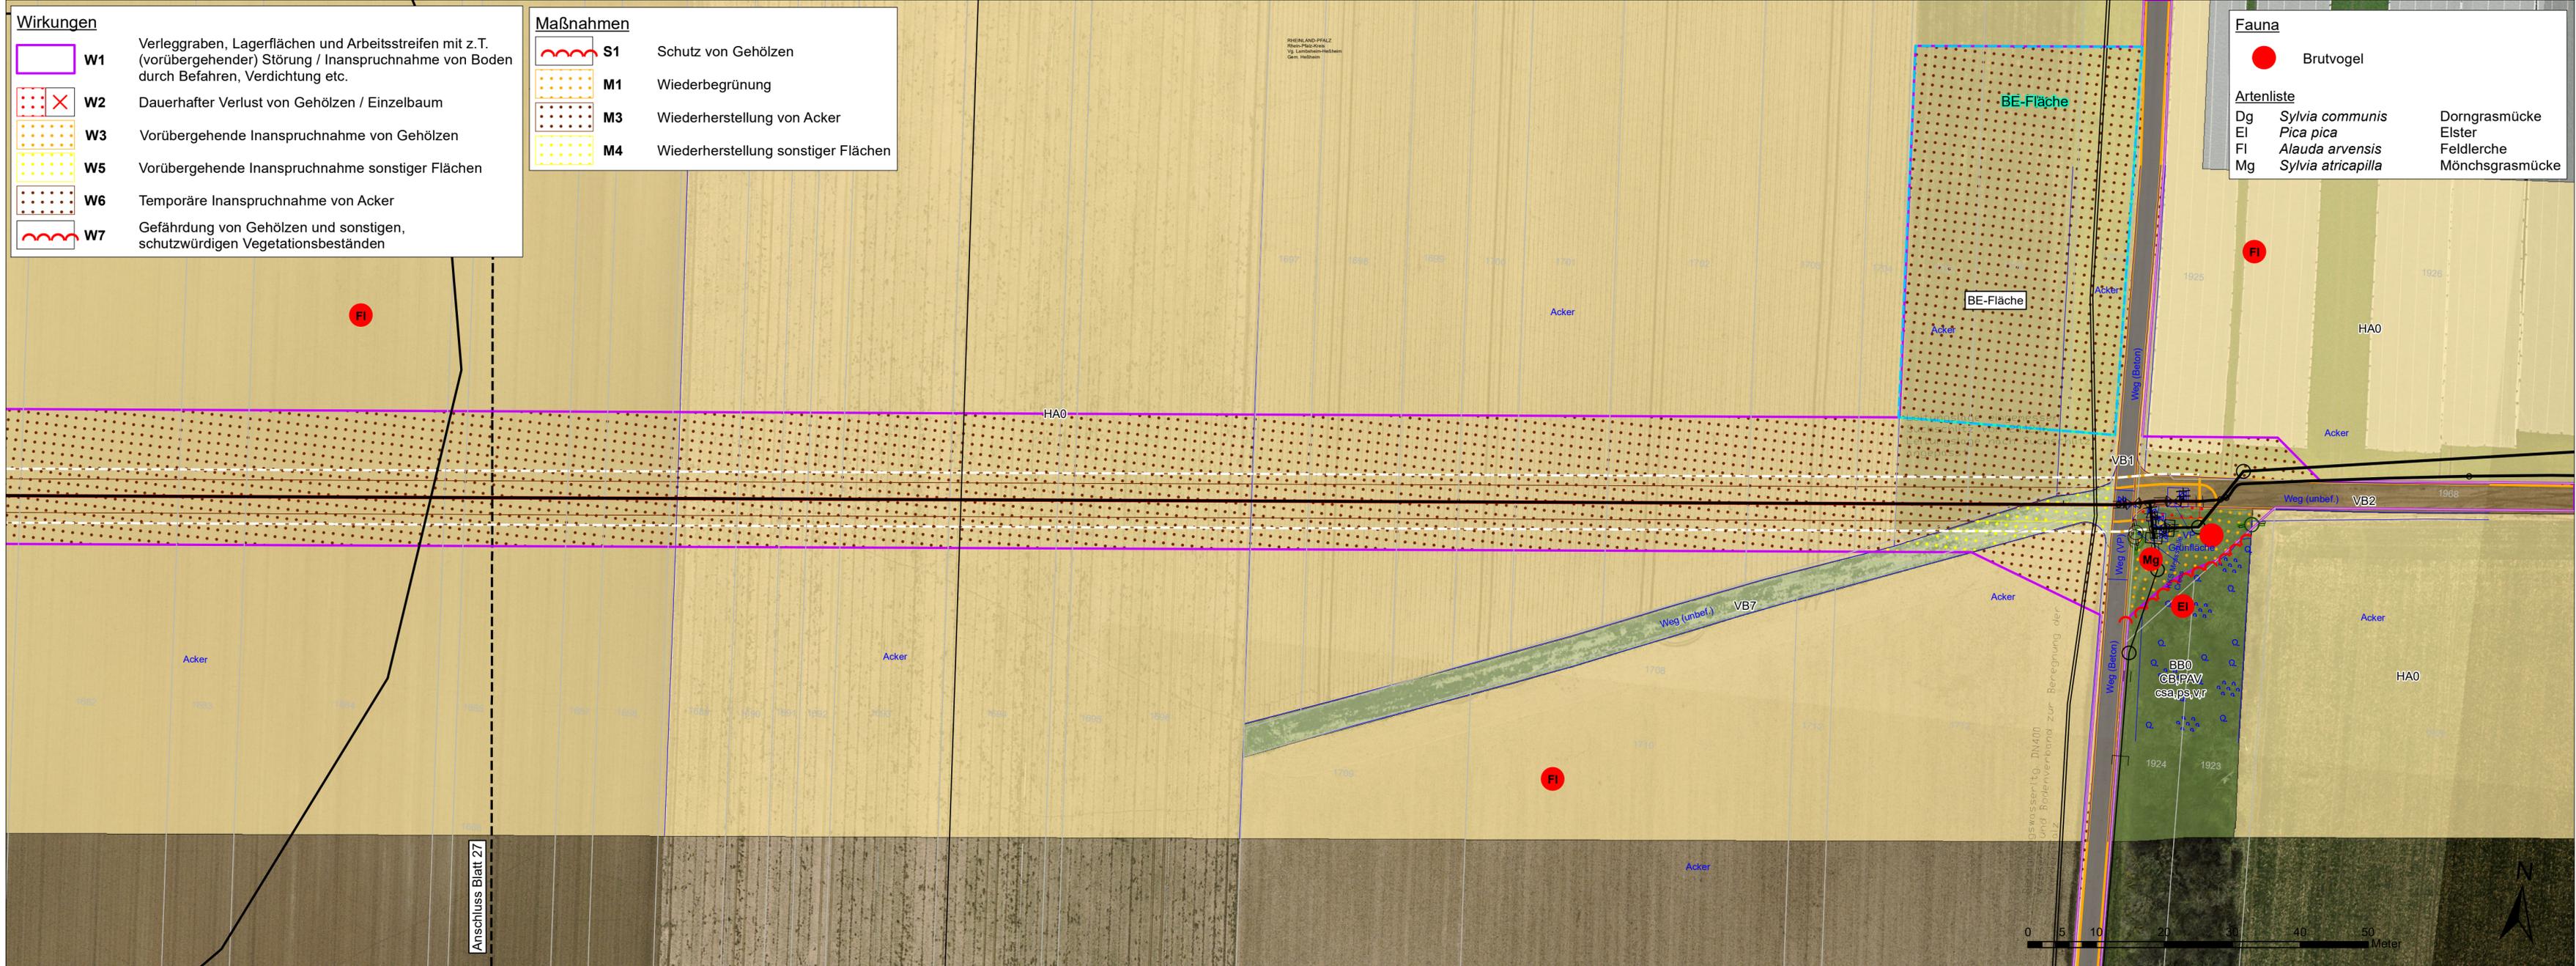

Erneuerung der Leitung Rodenbach – Rhein
im Bereich Dackenheim bis Heßheim in DN500, DP40 (RO 5115)
sowie der abzweigenden
Anschlussleitung Großkarlbach in DN100, DP70 (RO 5296)
Fachbeitrag Naturschutz

Bestand Biotoptypen, Wirkungen und Maßnahmen

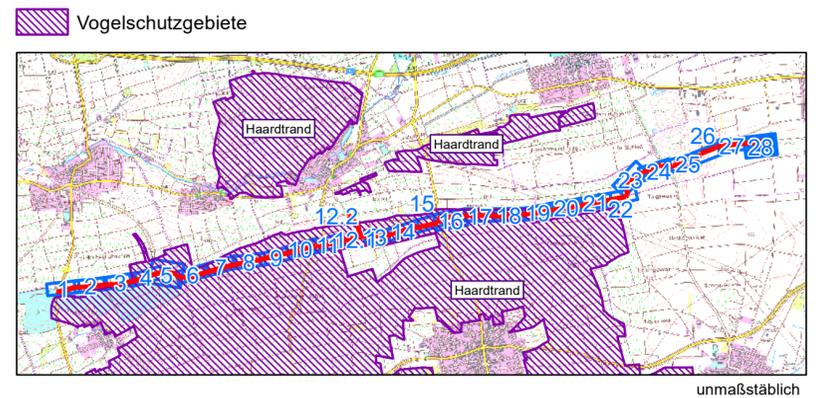

Geändert:	d		
Geändert:	c		
Geändert:	b		
Geändert:	a		

EUROPAALLEE 6
67657 KAISERSLAUTERN
TELEFON: 0631-303-3000
TELEFAX: 0631-303-3033
INTERNET: www.laub-gmbh.de

Projekt:	Erneuerung der Leitung Rodenbach – Rhein im Bereich Dackenheim bis Heßheim in DN500, DP40 (RO 5115) sowie der abzweigenden Anschlussleitung Großkarlbach in DN100, DP70 (RO 5296) Fachbeitrag Naturschutz	32/16	Plan-Nr.: 28
----------	--	-------	------------------------

Plan: Bestand Biotoptypen, Wirkungen und Maßnahmen	Auftraggeber: Creos Deutschland GmbH Am Zunderbaum 9 66424 Homburg		Maßstab: 1:500 Bearbeitet: D. Schulte Gezeichnet: K. Weigand Geprüft: D. Schulte Gesehen: Kaiserslautern, Juni 2023 Maße (in mm):
---	---	--	---

K3216_Gasleitung_Wattenheim_CREOS\Plaene\3216_5115-Bestand28+5.mxd