


Erneuerung der Leitung Rodenbach – Rhein  
im Bereich Dackenheim bis Heßheim in DN500, DP40 (RO 5115)  
sowie der abzweigenden  
Anschlussleitung Großkarlbach in DN100, DP70 (RO 5296)  
Fachbeitrag Naturschutz

Bestand Biotoptypen, Wirkungen und Maßnahmen

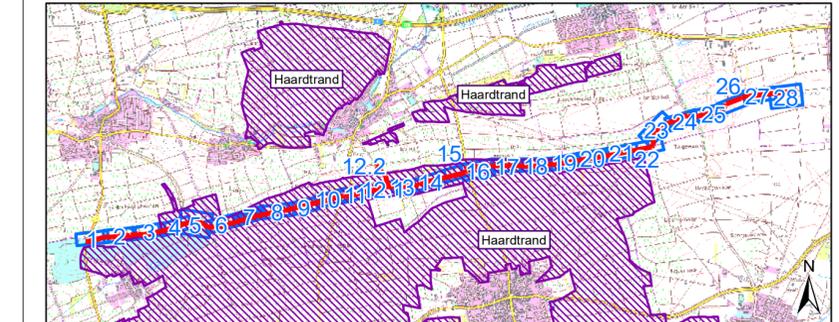

Vogelschutzgebiete

Geändert:	d		
Geändert:	c		
Geändert:	b		
Geändert:	a		

EUROPAALLEE 6  
67657 KAISERSLAUTERN  
TELEFON: 0631-303-3000  
TELEFAX: 0631-303-3033  
INTERNET: www.laub-gmbh.de

**LAUB**  
INGENIEURGESELLSCHAFT MBH

Projekt: Erneuerung der Leitung Rodenbach – Rhein im Bereich Dackenheim bis Heßheim in DN500, DP40 (RO 5115) sowie der abzweigenden Anschlussleitung Großkarlbach in DN100, DP70 (RO 5296) Fachbeitrag Naturschutz

32/16 Plan-Nr.: **7**

Plan: Bestand Biotoptypen, Wirkungen und Maßnahmen

Auftraggeber: Creos Deutschland GmbH, Am Zunderbaum 9

66424 Homburg

Maßstab: 1:500

Bearbeitet:	D. Schulte
Gezeichnet:	K. Weigand
Geprüft:	D. Schulte
Gesehen:	

Kaiserslautern, Juni 2023

Maße (in mm):

K3216\_Gasleitung\_Wattenheim\_CREOS\Plaene\3216\_5115-Bestand7-9.mxd