


Erneuerung der Leitung Rodenbach – Rhein
im Bereich Dackenheim bis Heßheim in DN500, DP40 (RO 5115)
sowie der abzweigenden
Anschlussleitung Großkarlbach in DN100, DP70 (RO 5296)
Fachbeitrag Naturschutz

Bestand Biotoptypen, Wirkungen und Maßnahmen

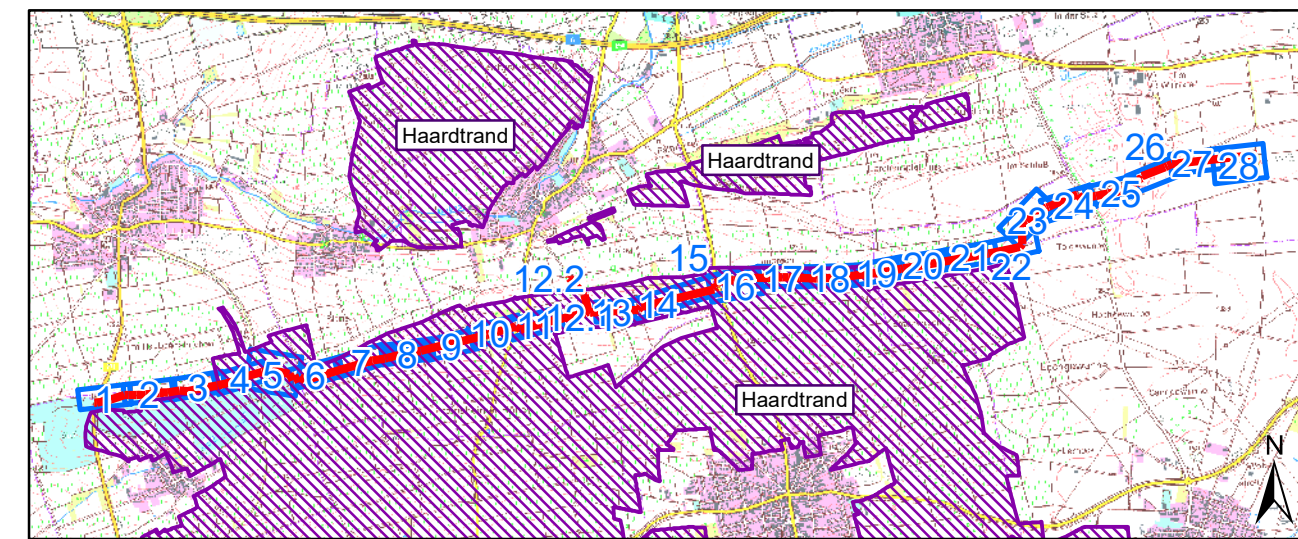

Vogelschutzgebiete unmaßstäblich

Geändert:	d	
Geändert:	c	
Geändert:	b	
Geändert:	a	

EUROPAALLEE 6
67657 KAISERSLAUTERN
TELEFON: 0631-303-3000
TELEFAX: 0631-303-3033
INTERNET: www.laub-gmbh.de

LAUB
INGENIEURGESELLSCHAFT MBH

Projekt: Erneuerung der Leitung Rodenbach – Rhein im Bereich Dackenheim bis Heßheim in DN500, DP40 (RO 5115) sowie der abzweigenden Anschlussleitung Großkarlbach in DN100, DP70 (RO 5296) Fachbeitrag Naturschutz	32/16	Plan-Nr.: 8
---	-------	----------------------------------

Plan: Bestand Biotoptypen, Wirkungen und Maßnahmen	Maßstab: 1:500
Auftraggeber: Creos Deutschland GmbH Am Zunderbaum 9 66424 Homburg	Bearbeiter: D. Schulte Gezeichnet: K. Weigand Geprüft: D. Schulte Gesehen: Kaiserslautern, Juni 2023
Maße (in mm):	