


RHEINLAND-PFALZ
Landkreis Bad Dürkheim
Vg. Leiningerland
Gem. Gerolsheim

Rhein-Pfalz-Kreis
Vg. Lamsheim-Heßheim
Gem. Heßheim

Gem. Lamsheim

P:\00_Kunden\CREDOS_Planung\RO05115\5121_Wattenheim-Heßheim\03_DR\05115_LB\007_LP\2020_GE_001_005_U2_LB_007_240419_ohne_LB.dwg

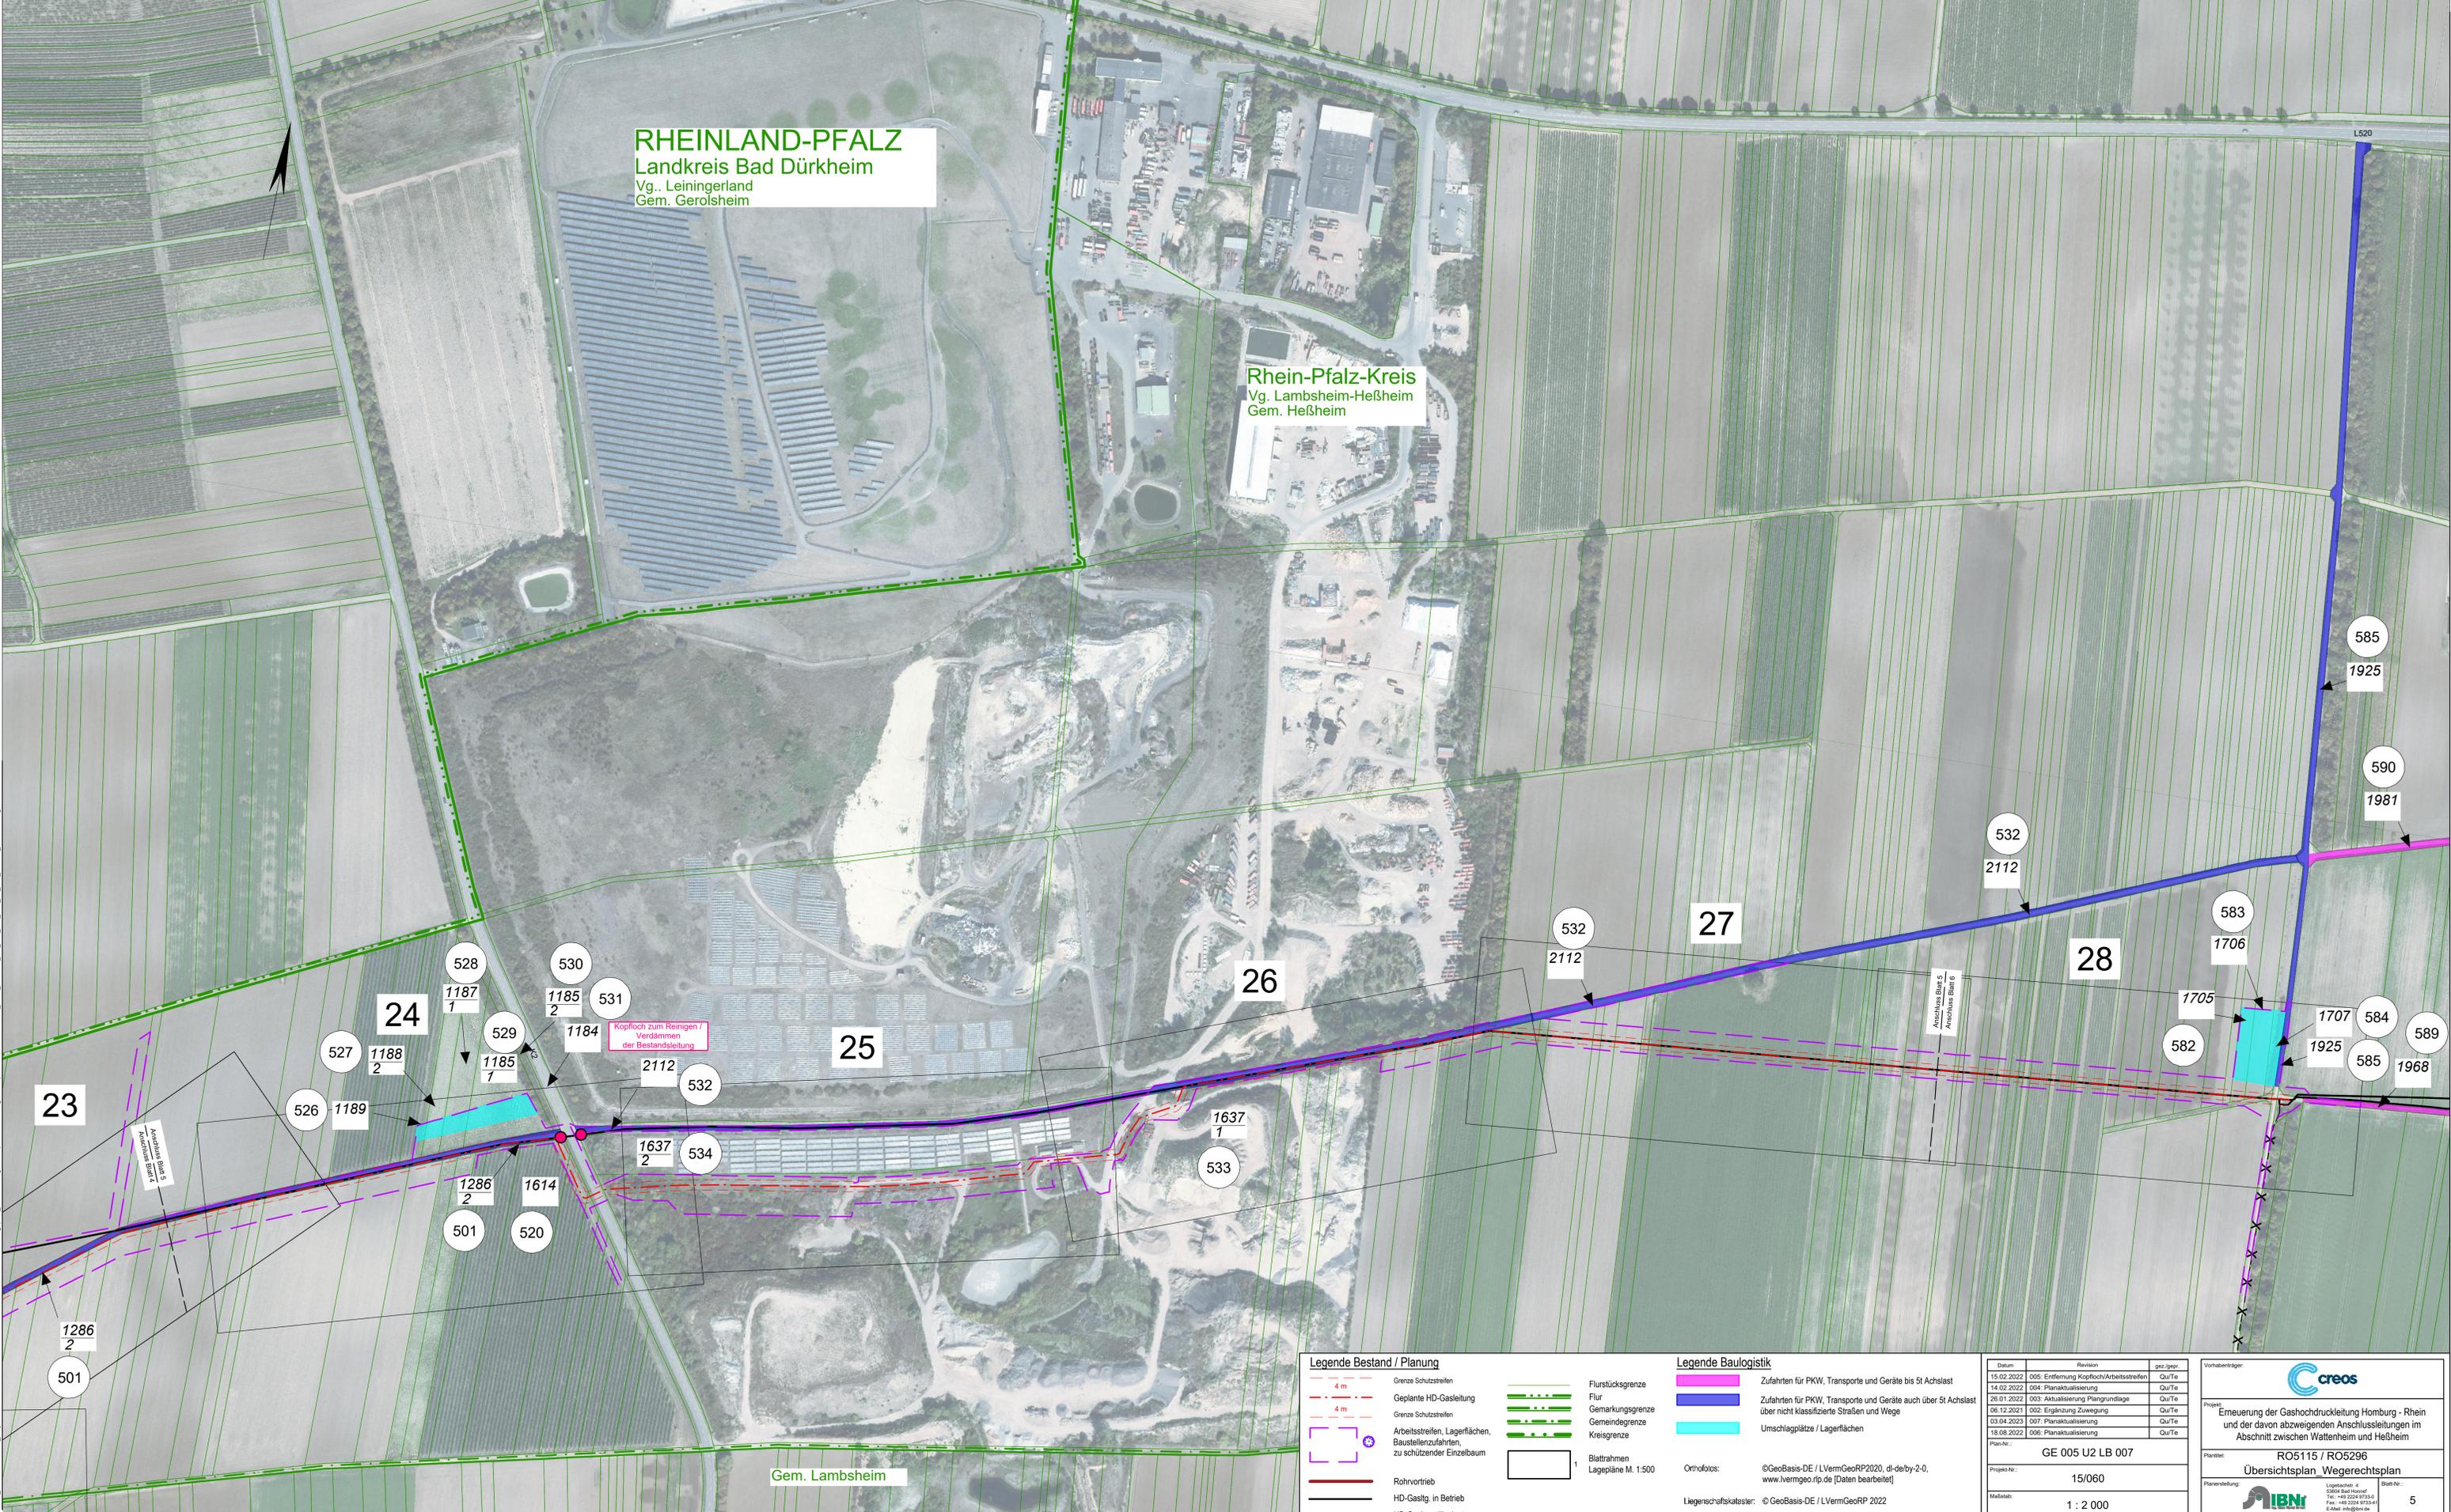

Legende Bestand / Planung		Legende Baugistik	
	Grenze Schutzstreifen		Zufahrten für PKW, Transporte und Geräte bis St Achslast
	Geplante HD-Gasleitung		Zufahrten für PKW, Transporte und Geräte auch über 5t Achslast über nicht klassifizierte Straßen und Wege
	Grenze Schutzstreifen		Umschlagplätze / Lagerflächen
	Arbeitsstreifen, Lagerflächen, Baustellenzufahrten, zu schützender Einzelbaum		Flurstücksgrenze
	Rohrvortrieb		Flur
	HD-Gasltg. in Betrieb		Gemarkungsgrenze
	HD-Gasltg. stillgelegt		Gemeindengrenze
			Kreisgrenze
			Blattrahmen Lagepläne M. 1:500

Legende Baugistik	
	Zufahrten für PKW, Transporte und Geräte bis St Achslast
	Zufahrten für PKW, Transporte und Geräte auch über 5t Achslast über nicht klassifizierte Straßen und Wege
	Umschlagplätze / Lagerflächen

Datum	Revision	gez./gepr.
15.02.2022	005: Entfernung Kopfloch/Arbeitsstreifen	Qu/Te
14.02.2022	004: Planaktualisierung	Qu/Te
26.01.2022	003: Aktualisierung Plangrundlage	Qu/Te
26.12.2021	002: Ergänzung Zuwegung	Qu/Te
03.04.2021	007: Planaktualisierung	Qu/Te
18.08.2020	006: Planaktualisierung	Qu/Te

Plan-Nr.: GE 005 U2 LB 007
 Projekt-Nr.: 15/060
 Maßstab: 1 : 2 000

Vorbereitender:

Projekt: Erneuerung der Gashochdruckleitung Homburg - Rhein und der davon abzweigenden Anschlussleitungen im Abschnitt zwischen Wattenheim und Heßheim

Plan-Nr.: RO5115 / RO5296
 Übersichtsplan_Wegerechtsplan

Planerstellung:

Blatt-Nr.: 5