


RHEINLAND-PFALZ

Landkreis Bad Dürkheim

Vg. Leiningerland Gem. Großkarlbach

Vorm Walterweg

Galgenacker

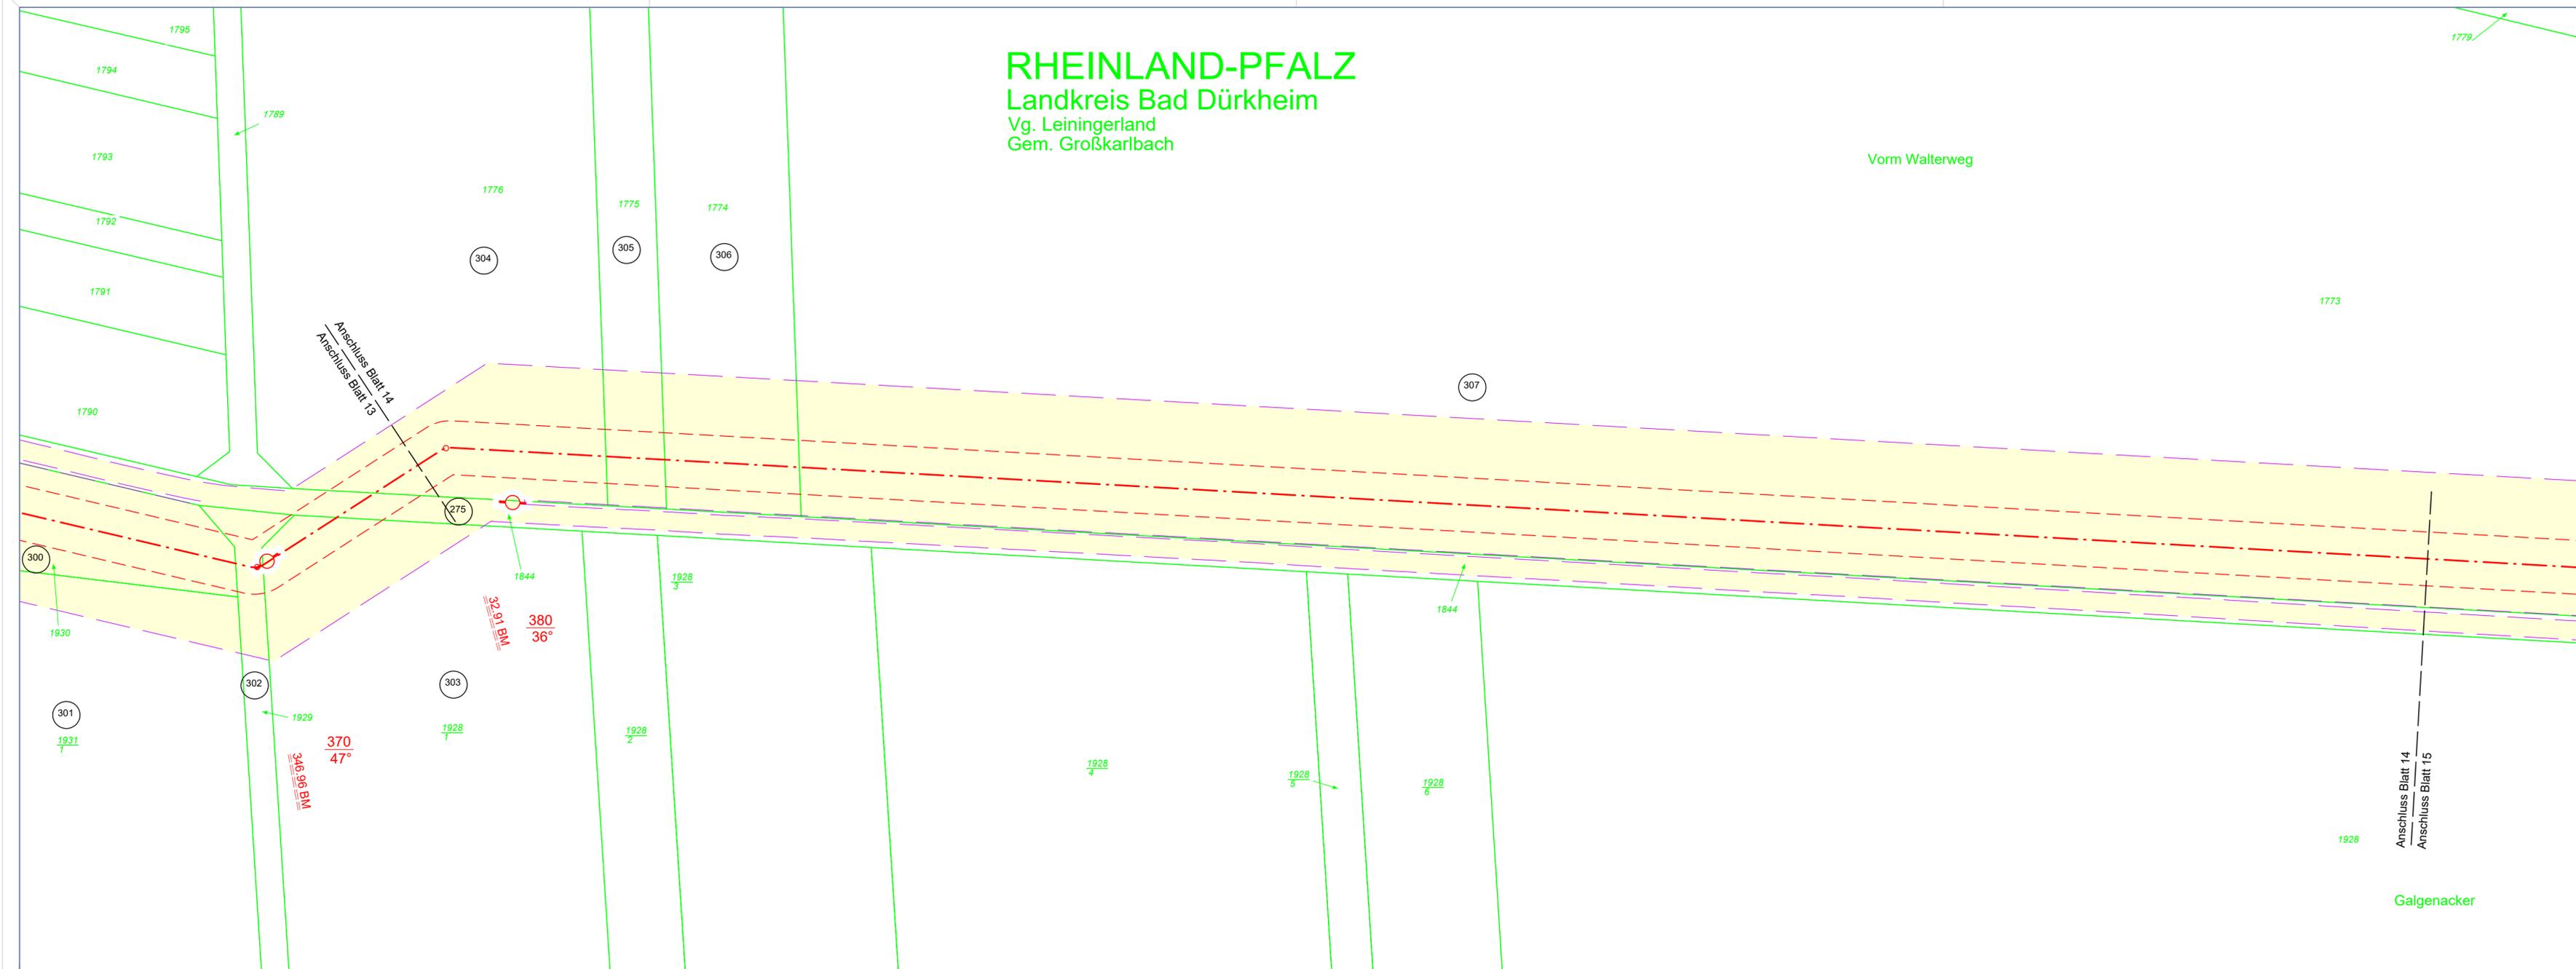

Legende

Planung

- 4m 4m: Grenze Schutzstreifen, geplant
- HD-Gasleitung, geplant
- Leitung im Mantelrohr, geplant
- Schilderpfahl / mit Dach
- Arbeitsstreifen, Lagerflächen, Baustellenzufahrten, zu schützender Einzelbaum
- KKS-Anlage

Bestand

- HD-Gasltg. in Betrieb
- HD-Gasltg. stillgelegt
- Schilderpfahl / mit Dach

Fremdanlagen

- DN, Medium, Betreiber: Rohrleitung
- xx, KV, Betreiber: Kabel
- DN, Werkstoff: Kanal / Kanaldeckel

Grenzen

- Flurstücksgrenze
- Flur
- Gemarkungsgrenze
- Gemeindegrenze
- Kreisgrenze

Sonderflächen

- Fremdplanungen / bereits umgesetzt

Baugrunduntersuchungen

- Position der Rammkernbohrung (B)
- Position der schweren Rammsondierung (DPH)
- Rammkernbohrung nach DIN EN ISO 22475-1
- Schwere Rammsondierung nach DIN EN ISO 22476-2

Hinweise für die Bauausführung

Eintragung der Fremdanlagen ohne Gewähr für Richtigkeit und Vollständigkeit. Erkundung der genauen Lage bzw. örtliche Einweisung durch Betreiber der Fremdleitungen sind vom Auftragnehmer vorzunehmen bzw. zu veranlassen. Die Auflagen der Betreiber sind zu berücksichtigen. Alle nicht besonders bezeichneten horizontalen und vertikalen Knicke sind in elastischer Biegung oder mittels Schnittkrümmer auszuführen. Abstand zu kreuzenden Leitungen mind. 0,20 m.

Bei der Bauausführung sind die Bestimmungen des Denkmalschutz- und pflegegesetzes vom 23.3.1978 (GVBl. 1978, Nr. 10, Seite 159) zu beachten. Danach ist jeder zutage kommende archäologische Fund unverzüglich zu melden, die Fundstelle soweit als möglich unverändert zu lassen und die Gegenstände sorgfältig gegen Verlust zu sichern.

Liegenschaftskataster: Datengrundlage Geobasisinformation der Vermessungs- und Katasterverwaltung Rheinland-Pfalz - ©GeoBasis-DE/LVermGeoRP2022
Aktualität der Geobasisinformation: 12 / 2022
Aufnahme der Topographie im Trassenbereich mittels Airborn-Laserscan im Zuge einer Befliegung am 12.03.2016 und örtliche Ergänzung durch terrestrische Vermessungen in 08 / 2019, 05/2021 und 11/2022.

IBNI Ingenieurbüro Nickel GmbH
 Logebachstr. 4
 53604 Bad Honnef
 Tel.: +49 2224 9733-0
 Fax: +49 2224 9733-41
 E-Mail: info@ibni.de

MUNSCH-VERMESSUNG GmbH
 Ingenieurbüro für Vermessung, Planung und graphisch-geometrische Datenverarbeitung, Abrechnung und Bauleitung

Sitz: Auf dem Limes 18, 56598 Rheinbrohl
 info@munsch-vermessung.de
 Tel.: +49 2635 / 24 71
 Fax: +49 2635 / 42 55

Technisches Büro: Höhenzollernstr. 33, 67063 Ludwigshafen
 Tel.: +49 621 / 62 19 65
 Fax: +49 621 / 62 19 63

Ausführungsplan	geprüft:	freigegeben:
Index	Bemerkung	bearbeitet
GE 014 LP 004	Planaktualisierung	Qu (14.02.2022) Te (14.02.2022)
GE 014 LP 003	Planaktualisierung	Qu (20.01.2022) Te (20.01.2022)
GE 014 LP 007	Aktualisierung Katastergrundlage	Qu (03.04.2023) Te (03.04.2023)
GE 014 LP 006</		