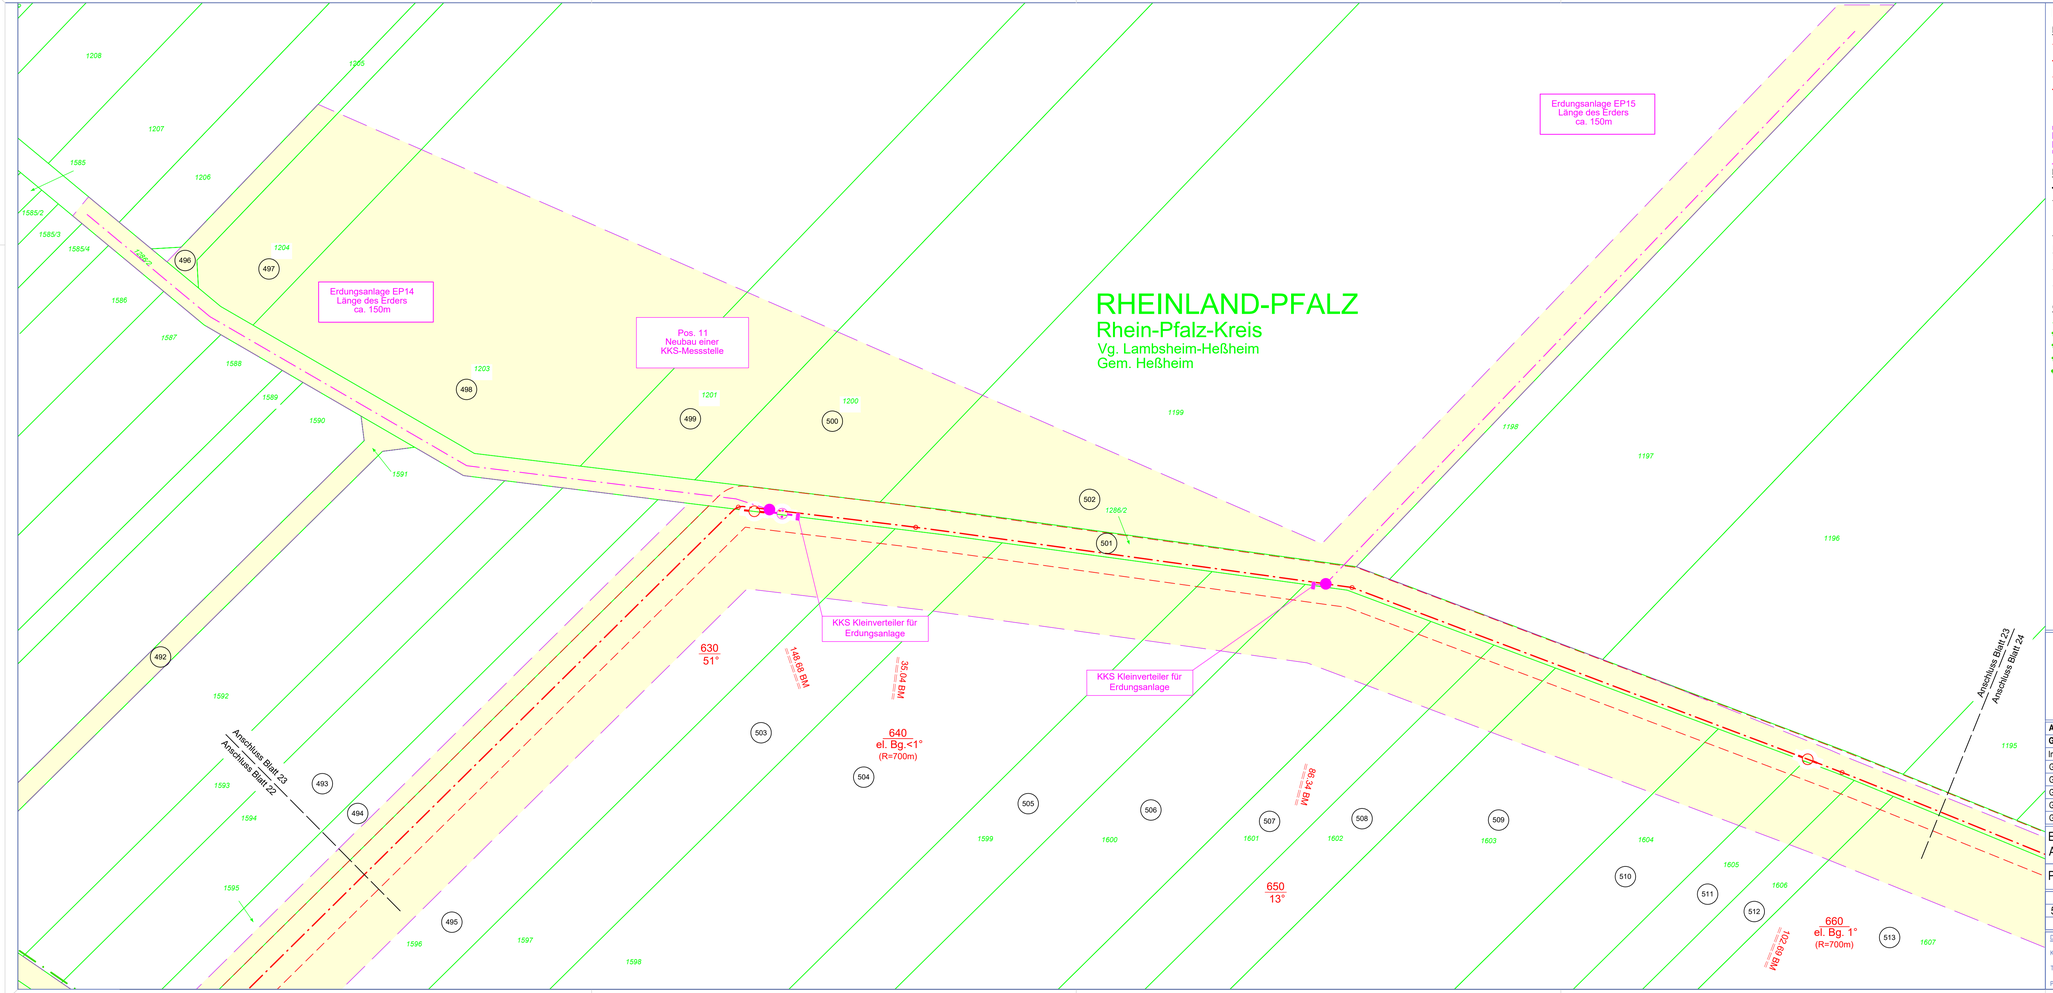

Legende

Planung

- Grenze Schutzstreifen, geplant
- Grenze Schutzstreifen, geplant
- HD-Gasleitung, geplant
- Grenze Schutzstreifen, geplant
- Grenze Schutzstreifen, geplant
- Leitung im Mantelrohr, geplant
- Schilderpfahl / mit Dach
- Arbeitsstreifen, Lagerflächen, Arbeitsbereiche, Baustellenzufahrten, zu schützender Einzelbaum
- KKS-Anlage

Bestand

- HD-Gasltg. in Betrieb
- HD-Gasltg. stillgelegt
- Schilderpfahl / mit Dach

Fremdanlagen

- DN, Medium, Betreiber — Rohrleitung
- xx, kV, Betreiber — Kabel
- DN, Werkstoff — Kanal / Kanaldeckel

Grenzen

- Flurstücksgrenze
- Flur
- Gemarkungsgrenze
- Gemeindegrenze
- Kreisgrenze

Sonderflächen

- Fremdplanungen / bereits umgesetzt

Baugrunduntersuchungen

- Position der Rammkernbohrung (B)
- Position der schweren Rammsondierung (DPH)
- Rammkernbohrung nach DIN EN ISO 22475-1
- Schwere Rammsondierung nach DIN EN ISO 22476-2

Hinweise für die Bauausführung

Eintragung der Fremdanlagen ohne Gewähr für Richtigkeit und Vollständigkeit. Erkundung der genauen Lage bzw. örtliche Einweisung durch Betreiber der Fremdleitungen sind vom Auftragnehmer vorzunehmen bzw. zu veranlassen. Die Auflagen der Betreiber sind zu berücksichtigen. Alle nicht besonders bezeichneten horizontalen und vertikalen Knicke sind in elastischer Biegung oder mittels Schnittkrümmer auszuführen. Abstand zu kreuzenden Leitungen mind. 0,20 m.
Bei der Bauausführung sind die Bestimmungen des Denkmalschutz- und pflegegesetzes vom 23.3.1978 (GVBl. 1978, Nr. 10, Seite 159) zu beachten. Danach ist jeder zutage kommende archäologische Fund unverzüglich zu melden, die Fundstelle soweit als möglich unverändert zu lassen und die Gegenstände sorgfältig gegen Verlust zu sichern.

Liegenschaftskataster: Datengrundlage Geobasisinformation der Vermessungs- und Katasterverwaltung Rheinland-Pfalz - ÖCatBasis-DE/LVermGeoRP/2022
Aktualität der Geobasisinformation: 12 / 2022
Aufnahme der Topographie im Trassenbereich mittels Airborn-Laserscan im Zuge einer Befliegung am 12.03.2016 und örtliche Ergänzung durch terrestrische Vermessungen in 08 / 2019, 05/2021 und 11/2022.

IBNi Ingenieurbüro Nickel GmbH
Logebachstr. 4
53604 Bad Honnef
Tel.: +49 2224 9733-0
Fax: +49 2224 9733-41
E-Mail: info@ibni.de

MUNSCH-VERMESSUNG GmbH
Ingenieurbüro für Vermessung, Planung und graphisch - geometrische Datenverarbeitung, Abrechnung und Bauleitung
Sitz: Auf dem Limes 18, 56598 Rheinbrohl, Tel.: +49 2635 / 24 71, Fax: +49 2635 / 42 55
Technisches Büro: Hohenzollernstr. 33, 67063 Ludwigshafen, info@munsch-vermessung.de, Tel.: +49 621 / 62 19 65, Fax: +49 621 / 62 19 63

Ausführungsplan	geprüft:	freigegeben:	
Genehmigungsplan	geprüft:	freigegeben:	Franck Grigoro 2023.03.14 08:05 +00'00'

Index	Bemerkung	bearbeitet	geprüft
GE 023 LP 004	Planaktualisierung	Qu (29.06.2022)	Te (29.06.2022)
GE 023 LP 008	Aktualisierung Katastergrundlage	Qu (03.04.2023)	Te (03.04.2023)
GE 023 LP 007	Aktualisierung Katastergrundlage	Qu (17.03.2023)	Te (17.03.2023)
GE 023 LP 006	Ergänzung Kleinverteilerkästen	Qu (16.02.2023)	Te (16.02.2023)
GE 023 LP 005	Ergänzung Erdungsanlagen	Qu (07.02.2023)	Te (07.02.2023)

Erneuerung der Gashochdruckleitung Homburg - Rhein und der davon abzweigenden Anschlussleitungen im Abschnitt zwischen Wattenheim und Heßheim

Planfeststellungsverfahren nach §43 EnWG - Genehmigungsplan

Wegerechtsplan

Planungslos	Leitungsbezeichnung	DN	DP	Plan-Nr.:
5115 / M.541.00205	Dackenheim - Heßheim	500	40	23 von 28

Datum der letzten Änderung:
Kataster: 12/2022
Topographie: 05/2021
Plotdatum: 09.11.2023

Maßstab 1: 500

Creos Deutschland GmbH
Dokumentation und Planung (DP)
Am Zunderbaum 9
66424 Homburg
Tel.: 06841 9886-0
Fax.: 06841 9886-122

Zentrale Planauskunft:
Tel.: 0681 / 2105-160
Zentrale Störungsannahme
Tel.: 0800 / 0800577