


Änderungen Planung 2020

-  Hauptleitung DN 500
-  Anschlussleitung DN 100
-  Geprüfte Variante DN 100

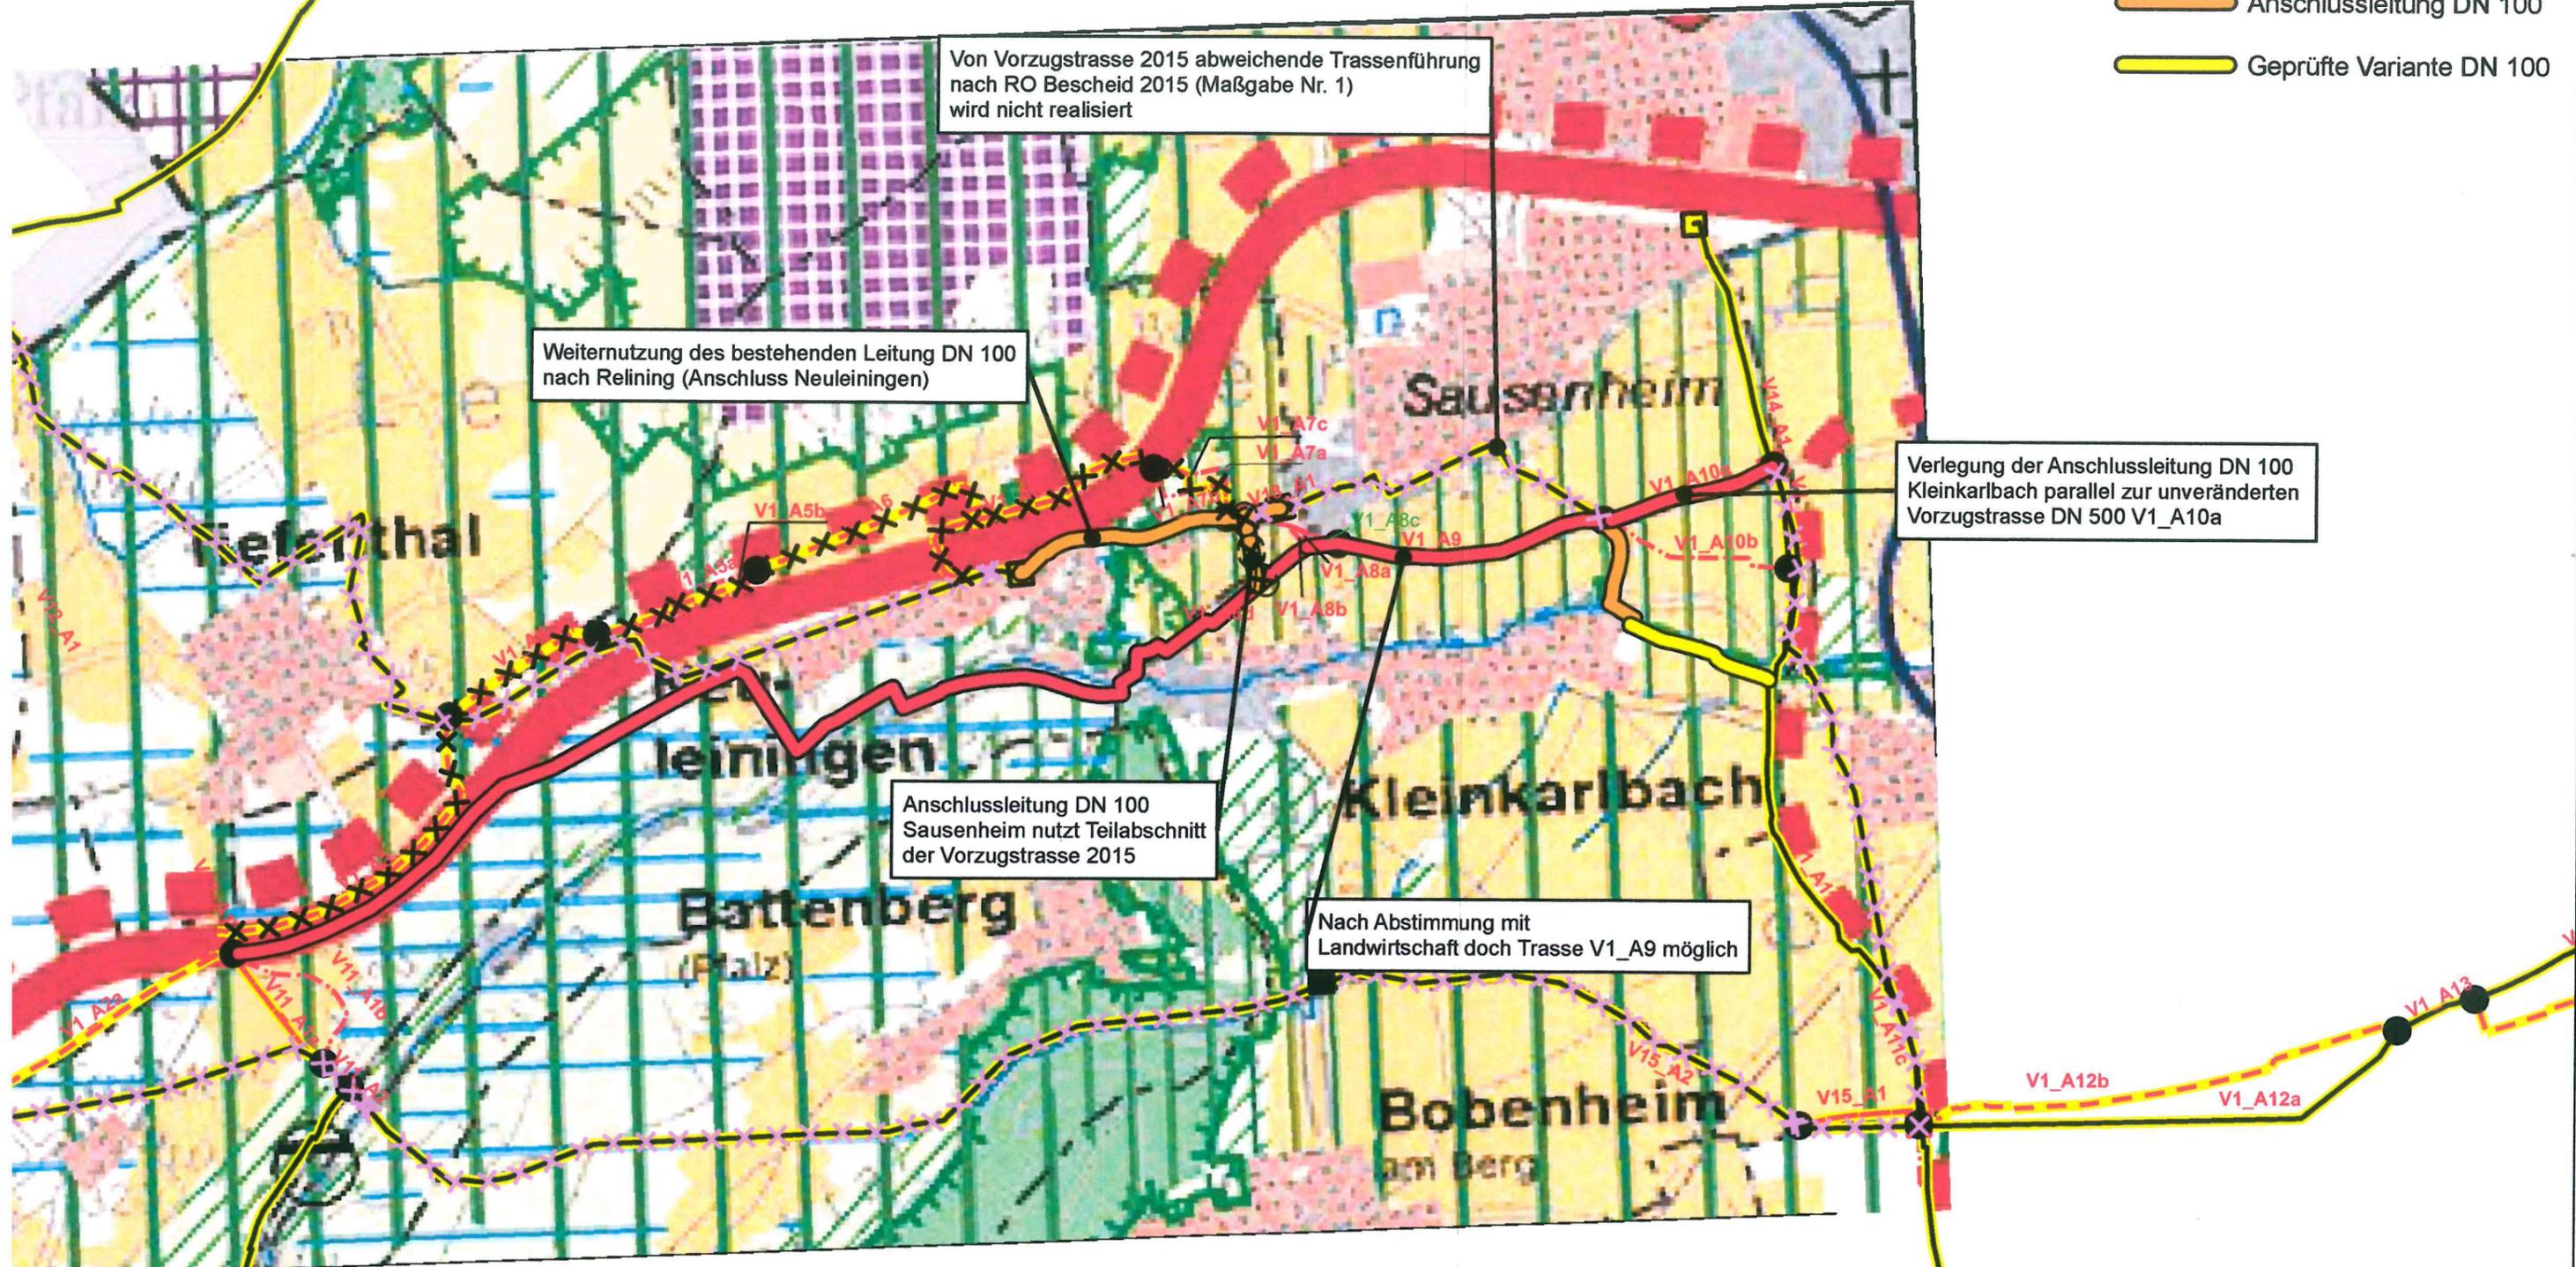

Von Vorzugstrasse 2015 abweichende Trassenführung nach RO Bescheid 2015 (Maßgabe Nr. 1) wird nicht realisiert

Weiternutzung des bestehenden Leitung DN 100 nach Relining (Anschluss Neuleiningen)

Verlegung der Anschlussleitung DN 100 Kleinkarlbach parallel zur unveränderten Vorzugstrasse DN 500 V1_A10a

Anschlussleitung DN 100 Sausenheim nutzt Teilabschnitt der Vorzugstrasse 2015

Nach Abstimmung mit Landwirtschaft doch Trasse V1_A9 möglich

* Hinweis zur Lesbarkeit: Die Grundlagenkarte basiert auf dem in PDF-Format vorliegenden Einheitlichen Regionalplan Rhein-Neckar 2020 und dem Regionalen Raumordnungsplan Westpfalz IV. Zur besseren Lesbarkeit wurde die Kartendarstellung vergrößert, so dass die Legenschraffuren nicht 1:1 mit den Plan-darstellungen übereinstimmen.

Quelle: Technische Planung IBNi, Bad Honnef
übermittelt am 25.02.2015, zuletzt am 06.05.2015

