Schnitt 1-1'

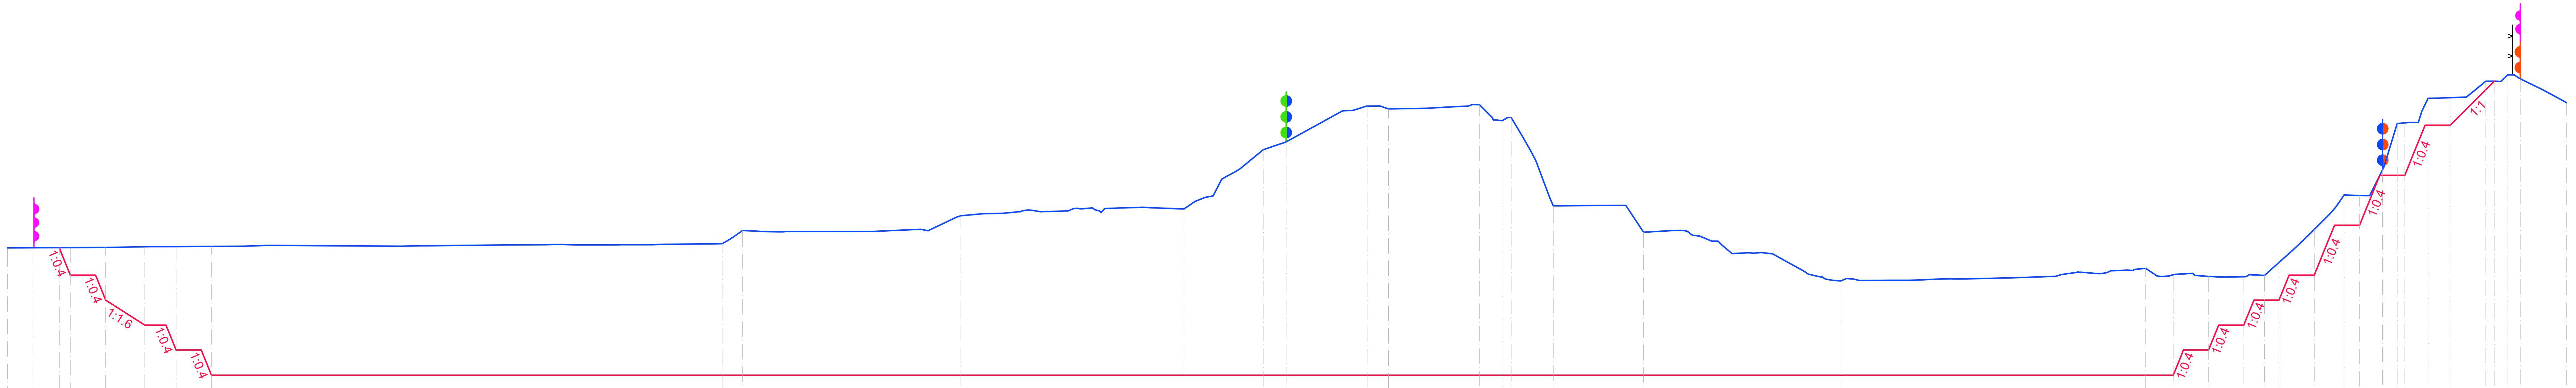

70.0m ü. NHN

Stationierung in m	Vermessung 2022 [m NHN]	Endstand [m NHN]
0.0	150.9	
10.6	151.0	
20.7	151.0	151.0
25.2		140.0
39.3	151.1	130.0
54.9	151.4	120.0
67.5		110.0
81.6	151.5	100.0
286.1	152.7	
294.2	157.9	
381.6	163.8	
470.9	166.5	
502.7	190.2	
511.8	193.4	100.0
544.3	207.7	
552.8	206.5	
589.2	208.2	
598.2	201.8	
601.9	203.0	
618.7	167.7	
654.9	157.2	
733.9	137.7	
855.9	142.7	
866.9	140.2	100.0
881.0	139.5	110.0
895.1	139.4	120.0
903.5	139.9	130.0
909.2	145.1	130.0
923.3	158.3	140.0
935.3	172.1	160.0
941.5	171.9	160.0
950.7	182.2	180.0
956.6	200.7	180.0
959.6	201.0	180.0
968.9	210.8	200.0
977.7	211.0	200.0
992.0	217.7	214.3
995.4	217.6	217.6
1000.8	220.1	
1005.8	218.7	
1024.3	209.0	

Schnitt 2-2'

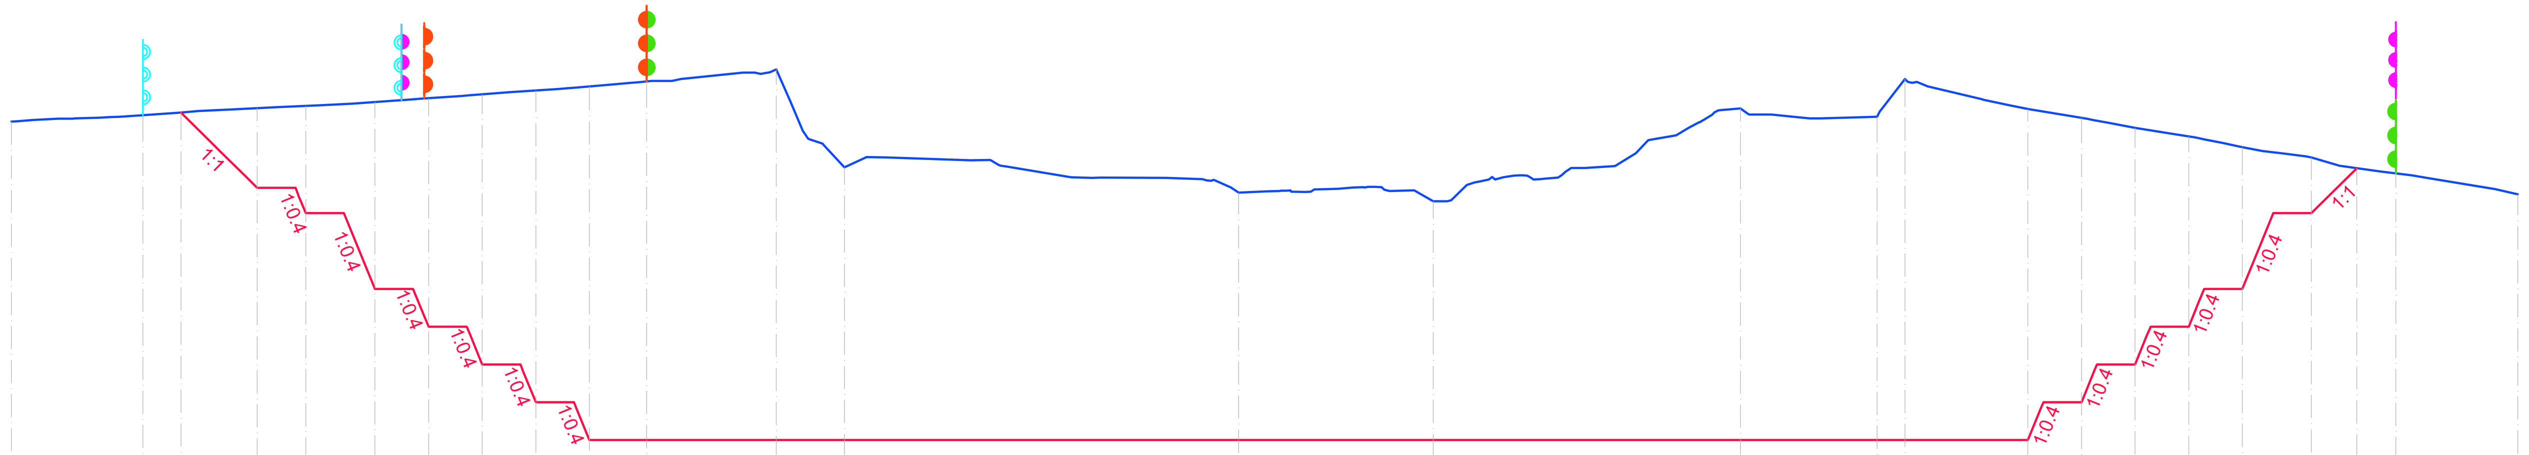

70.0m ü. NHN

Stationierung in m	Vermessung 2022 [m NHN]	Endstand [m NHN]
0.0	184.2	
34.9	185.9	
44.9	186.6	186.6
65.1	187.7	166.7
78.0	188.4	160.0
96.3	189.4	140.0
110.4	190.4	130.0
124.6	191.4	120.0
138.8	192.5	110.0
153.0	193.5	100.0
168.2	194.9	
202.4	198.0	
220.4	172.2	
324.8	165.5	
376.2	163.1	
457.5	187.7	
493.7	185.5	
501.0	195.5	
533.5	187.5	100.0
547.7	185.2	110.0
561.9	182.5	120.0
576.1	180.3	130.0
590.3	177.4	140.0
608.5	174.7	160.0
620.5	171.9	171.9
630.9	170.5	
663.1	165.0	

Lageplan 1:10.000

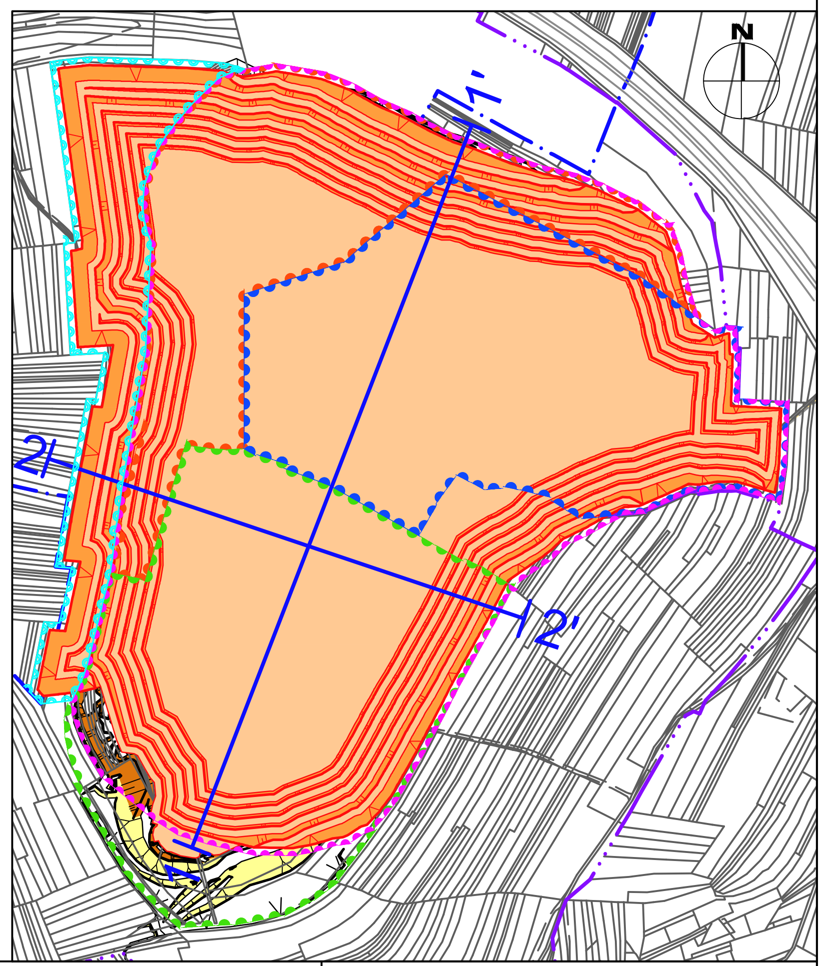

Legende

- Vermessung 2022
- Endstand
- Zaun
- 1 — 1' Schnittlinien
- Hauptbetriebsplangrenze Kretz 1, AZ.:Ls2-K-20/16-003
- Hauptbetriebsplangrenze Plaidt 10, AZ.: Ls2-P-15/03-1
- Hauptbetriebsplangrenze Plaidt 13, AZ.:6-11-13-I7
- Rahmenbetriebsplangrenze fakultativ, bestehend. AZ.: Ls 2-P-25/97-2
- Rahmenbetriebsplangrenze obligatorisch, geplant

Auftragnehmer:
SST Prof. Dr.-Ing. Stoll & Partner Ingenieurgesellschaft mbH

Auftraggeber:
VELAG Vereinigte Lavawerke VELAG GmbH & Co. KG Kölner Straße 17 56626 Andernach

0 m 20 40 60

Maßstab : 1:2.000
Projektnr. : 1619406
Datum : 12.09.2023
Bearbeiter : Z. Achmerow
Geprüft : H. Weinbach, M.Sc.
h.weinbach@sst-consult.de
+49 241 16000-23
Datei-Code : Velag_2022_RBP_Anl-9_Schnitte_20230417
Layout : Anl_9_Profile_und_Schnittdarstellungen

Rahmenbetriebsplan
für die Erweiterung des Lavasandtagebaus
Kretz 1 / Plaidt 10
der Firma VELAG GmbH & Co. KG, Andernach

Profile und Schnittdarstellungen

Anlage 9

Format: A3+ (297.00 x 672.00 mm)