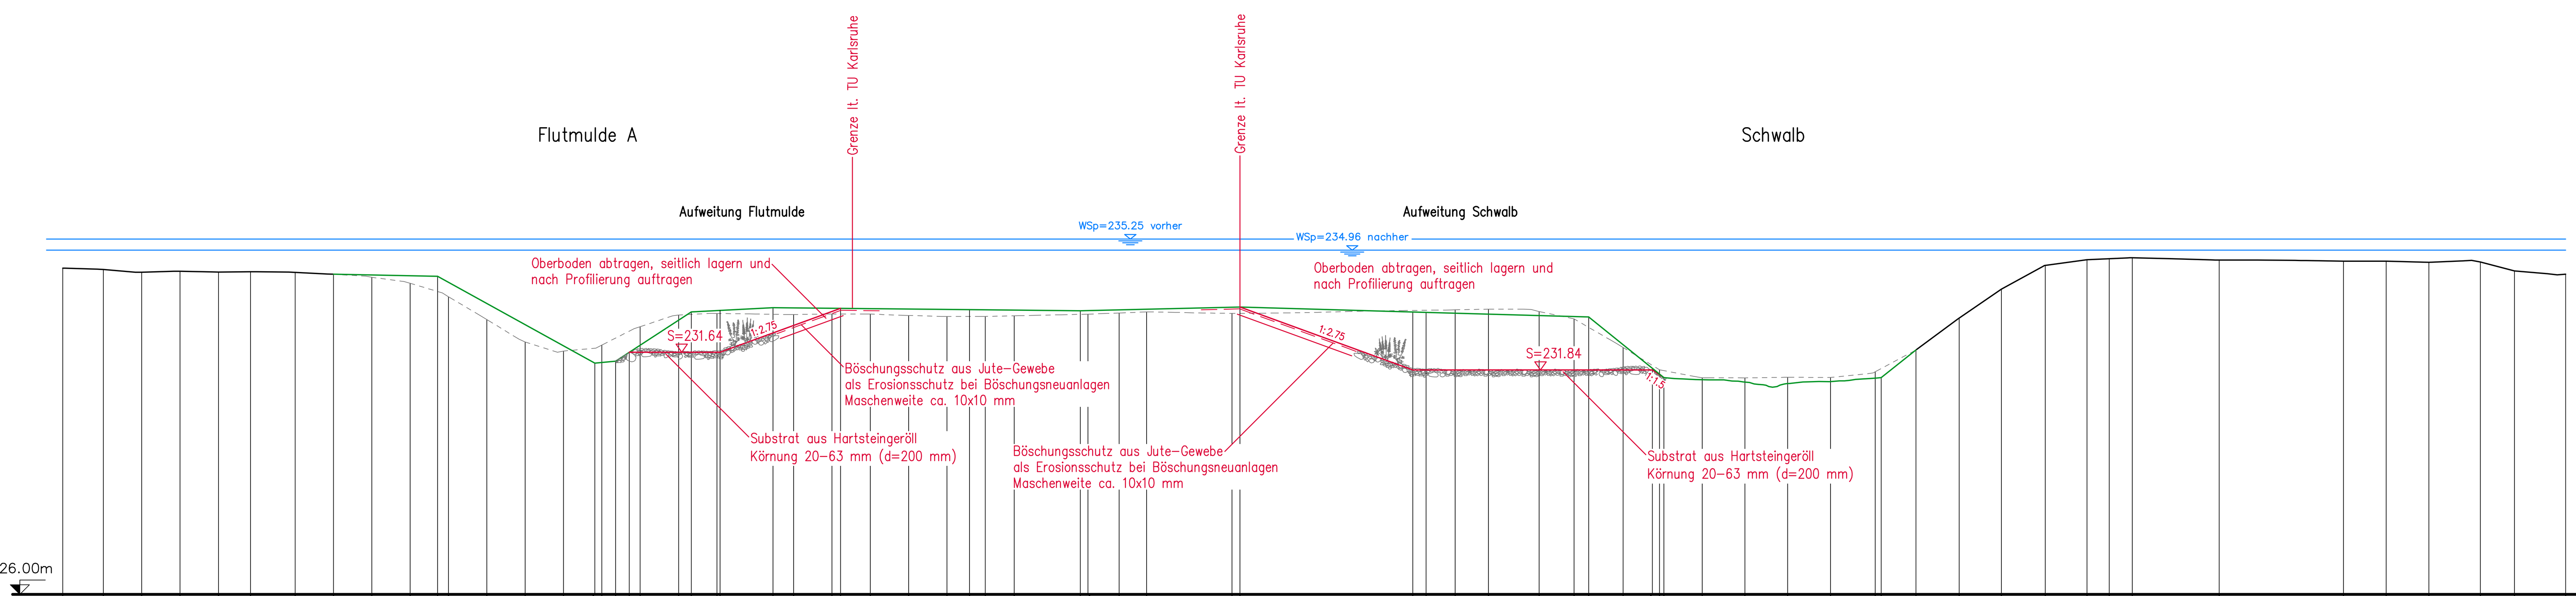

Schwalb

0+ 024.64
Überhöhung = 1.0
M=1:100
NN+226.00m

Stationierung m	Koordinaten	Geländehöhe m ü. NN	Planung m ü. NN
-53.34		234.49	
-52.28		234.46	
-51.28		234.38	
-50.28		234.41	
-49.28		234.39	
-48.45		234.40	
-47.28		234.38	
-46.28		234.33	
-45.28		234.25	
-44.29		234.10	
-43.57		234.40	
-43.29		233.74	
-42.29		233.15	
-41.29		232.57	
-40.29		232.33	
-39.47		232.02	
-39.29		232.49	
-38.93		232.07	
-38.57		232.30	232.30
-38.29		232.96	
-37.29		233.27	
-36.96		233.35	
-36.29		233.31	
-36.21		233.39	232.30
-34.83		233.46	
-34.29		233.28	
-23.29		233.30	
-33.07		233.44	233.44
-32.29		233.30	
-31.29		233.26	
-30.29		233.23	
-29.71		233.41	
-29.29		233.23	
-28.54		233.25	
-26.82		233.38	
-26.62		233.29	
-25.81		233.32	
-25.09		233.35	
-22.86		233.31	
-22.66		233.48	233.48
-18.15		233.35	231.84
-17.81		233.34	
-17.05		233.41	
-16.18		233.42	
-14.86		233.36	
-13.95		233.17	
-13.57		233.22	
-12.67		232.43	
-11.91		231.88	231.84
-11.72		231.84	
-11.61		231.64	231.64
-10.61		231.64	
-9.49		231.63	
-8.38		231.65	
-7.27		231.64	
-6.10		231.79	
-5.95		231.64	
-5.04		232.36	
-3.91		233.19	
-2.81		233.94	
-1.67		234.56	
-0.58		234.71	
0.00		234.73	
0.60		234.76	
2.87		234.70	
6.10		234.67	
7.22		234.67	
8.33		234.64	
9.67		234.65	
10.56		234.42	
11.89		234.33	

Bemerkung:
Durchgang Lauerbrücke öffnen

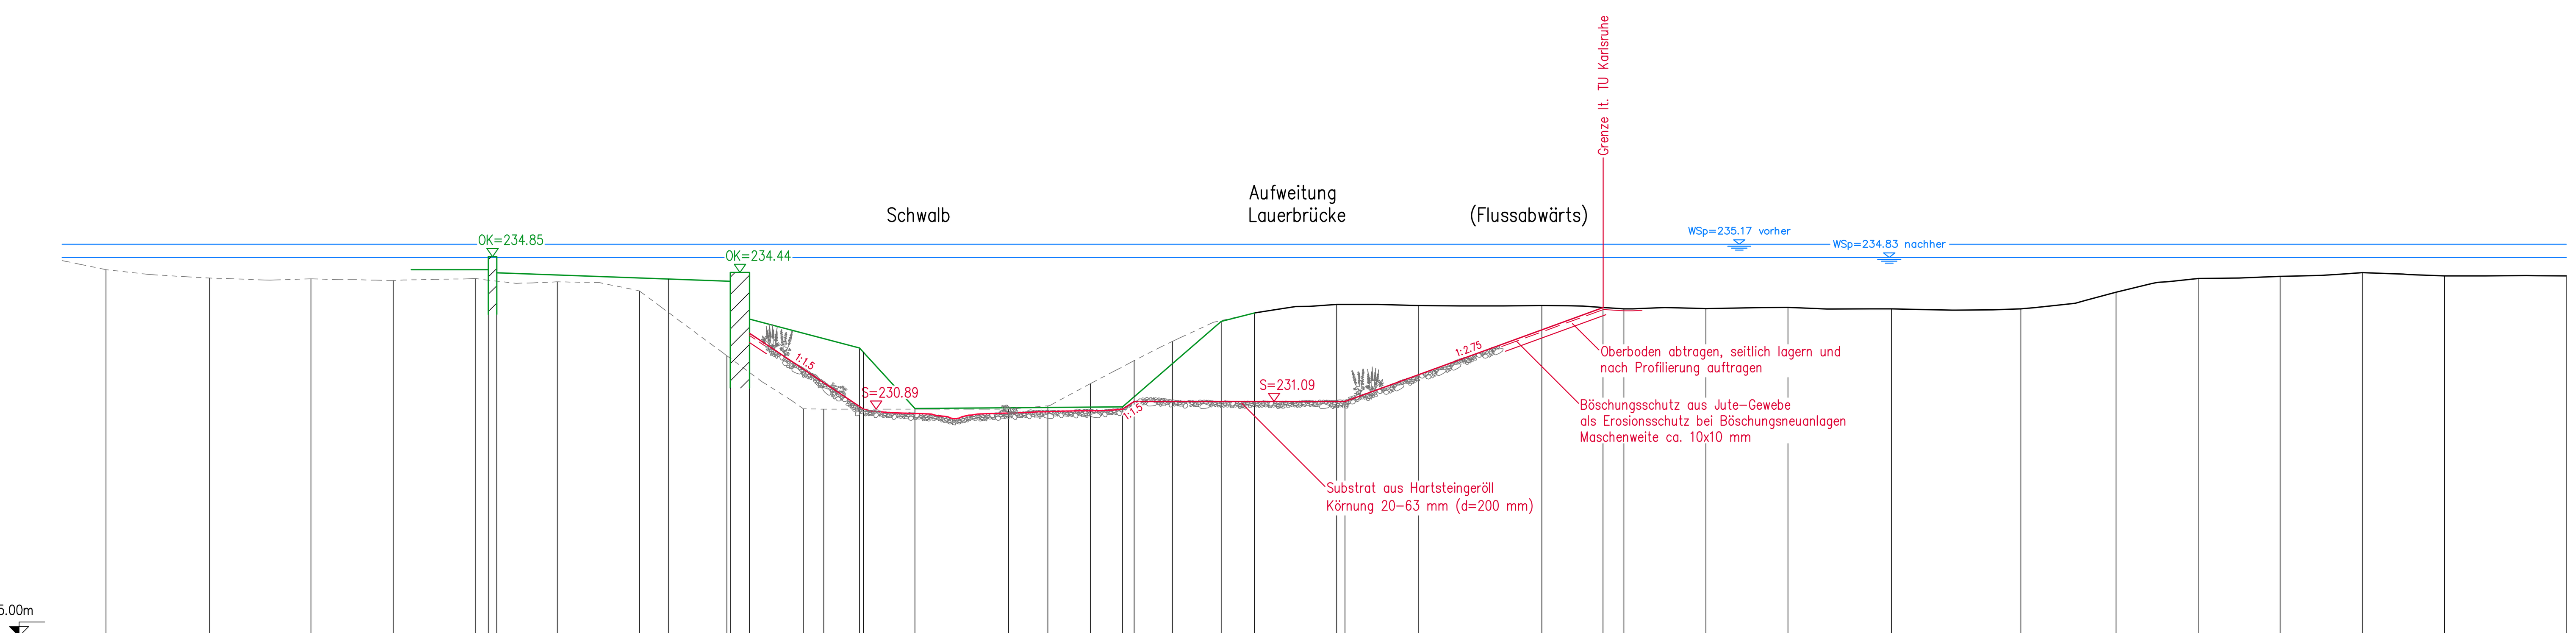

Lauerbrücke
Flussabwärts

Schwalb

0+ 111.49
Überhöhung = 1.0
M=1:100
NN+225.00m

Stationierung m	Koordinaten	Geländehöhe m ü. NN	Planung m ü. NN
-38.86		234.51	
-36.18		234.29	
-33.54		234.27	
-31.41		234.23	
-29.28		234.28	
-28.93		234.51	
-28.72		234.43	
-27.15		234.20	
-25.02		233.96	
-24.26		234.27	234.27
-22.74		232.28	
-22.65		234.21	
-22.15		233.23	
-20.76		230.90	
-20.23		230.89	
-19.30		232.48	
-19.20		232.37	230.89
-17.86		230.91	
-15.44		230.89	
-14.41		230.98	
-13.31		231.56	
-12.47		230.95	230.89
-12.17		232.15	231.09
-11.18		232.65	
-9.91		233.17	
-9.05		233.39	
-6.92		233.61	
-6.70		230.91	231.09
-4.79		233.58	
-1.59		233.58	
0.00		233.53	233.53
0.54		233.49	
2.67		233.50	
4.80		233.53	
7.48		233.49	
10.84		233.49	
13.32		233.93	
15.45		234.28	
17.58		234.34	
19.70		234.44	
21.83		234.35	
25.00		234.35	

Legende:

- Bestand lt. DGM TU Karlsruhe
- Bestand lt. DGM TU Karlsruhe entfällt
- Bestand lt. Detailaufnahme IB Dilger
- Planung
- WSP Bezug auf 1993er HW (185 m³/s)

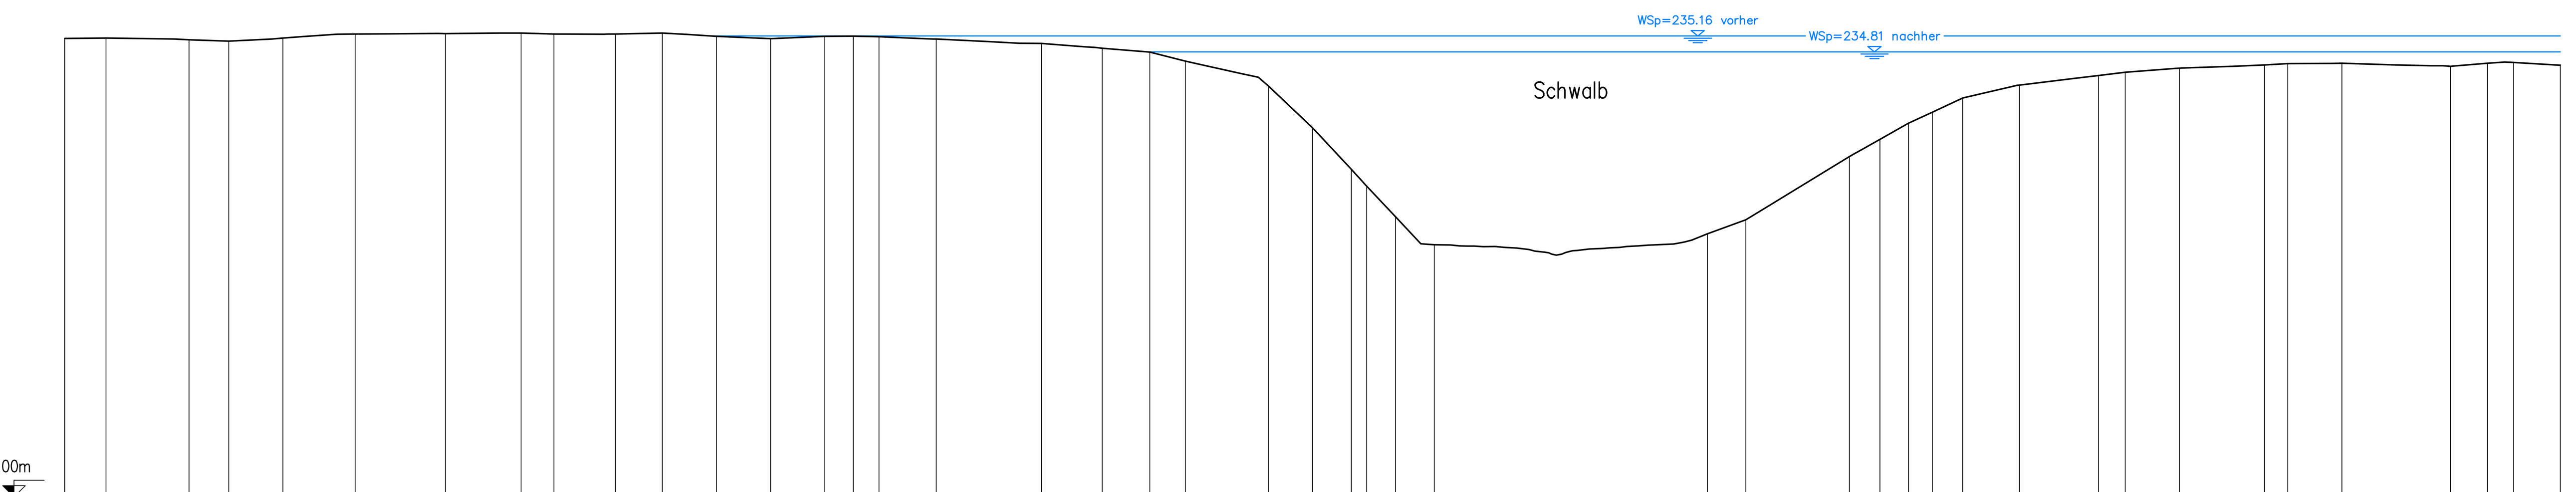

Schwalb

0+ 161.12
Überhöhung = 1.0
M=1:100
NN+225.00m

Stationierung m	Koordinaten	Geländehöhe m ü. NN	G.höhe 2. Modell m ü. NN
-40.00		235.11	
-39.09		235.12	
-37.26		235.07	
-36.38		235.04	
-35.19		235.11	
-33.60		235.20	
-31.61		235.21	
-29.94		235.22	
-29.22		235.20	
-27.86		235.20	
-26.83		235.22	
-25.64		235.15	
-24.44		235.10	
-23.25		235.15	
-22.62		235.15	
-22.05		235.14	
-20.79		235.09	
-18.47		234.99	
-17.13		234.89	
-16.08		234.80	
-15.30		234.61	
-13.47		234.06	
-12.50		233.13	
-11.64		232.22	
-11.31		231.85	
-10.67		231.18	
-9.82		230.56	
-3.80		230.80	
-2.95		231.11	
-0.67		232.50	
0.00		232.88	
0.63		233.24	
1.16		233.48	
1.83		233.79	
3.08		234.08	
4.82		234.29	
5.41		234.36	
6.60		234.45	
8.48		234.52	
8.99		234.55	
10.19		234.56	
12.58		234.49	
13.39		234.56	
13.97		234.58	
15.00		234.51	

Planlauf/Verteilung

EMPFÄNGER	Datum	Anzahl Plot	Anzahl dig

Nr.	Gegenstand der Änderung	Datum	Zeichen

Planungsstand:		Datum
Vorplanung		
Entwurfsplanung		
Genehmigungsplanung	X	Januar 2024
Ausführungsplanung		

Erarbeitung des Hochwasserschutzkonzeptes Hornbach

Universität Karlsruhe (TH)
Forschungsuniversität · gegründet 1825
Institut für Wasser und Gewässerentwicklung
Bereich Wasserwirtschaft und Kulturtechnik
Prof. Dr.-Ing. Dr. h.c. mult. Franz Nestmann

Detailplanung der Hochwasserschutzmaßnahme Hornbach

INGENIEURBÜRO DILGER
BERATENDE INGENIEURE FÜR BAUWESEN
Ingenieurbüro Dilger GmbH
Gewerbepark "Neudahn 3" | 66994 Dahn
Telefon (06391) 911-0 | Fax (06391) 911-150
E-Mail: poststelle@ingenieurbuero-dilger.de
www.ingenieurbuero-dilger.de

- Abwasserentsorgung
- Wasserversorgung
- Konstruktiver Ingenieurbau
- Straßenplanung
- Bauwerks- u. Kanalsanierung
- Sport- und Freizeitanlagen

Auftraggeber
Kreisverwaltung Südwestpfalz
Stadt Hornbach

Anlage	V
Blatt	8
Projekt	PK 29/08

Maßnahme
Hochwasserschutzmaßnahme Hornbach

	Datum	Zeichen
aufgenommen		
bearbeitet	Jan. 2024	Rutschmann
gezeichnet	Jan. 2024	Johann
geprüft	Jan. 2024	Rutschmann

Darstellung
Querprofile Schwalb

Bauherr
........................, den ....

Maßstab 1:100
Format 1.15/84

Prüfvermerke

Hinweis zum Datenschutz: Alle Rechte dieser Zeichnung unterliegen dem Urheberschutz gem DIN ISO 16016, Vervielfältigung und Veröffentlichung nur mit Zustimmung des Ingenieurbüro Dilger GmbH